


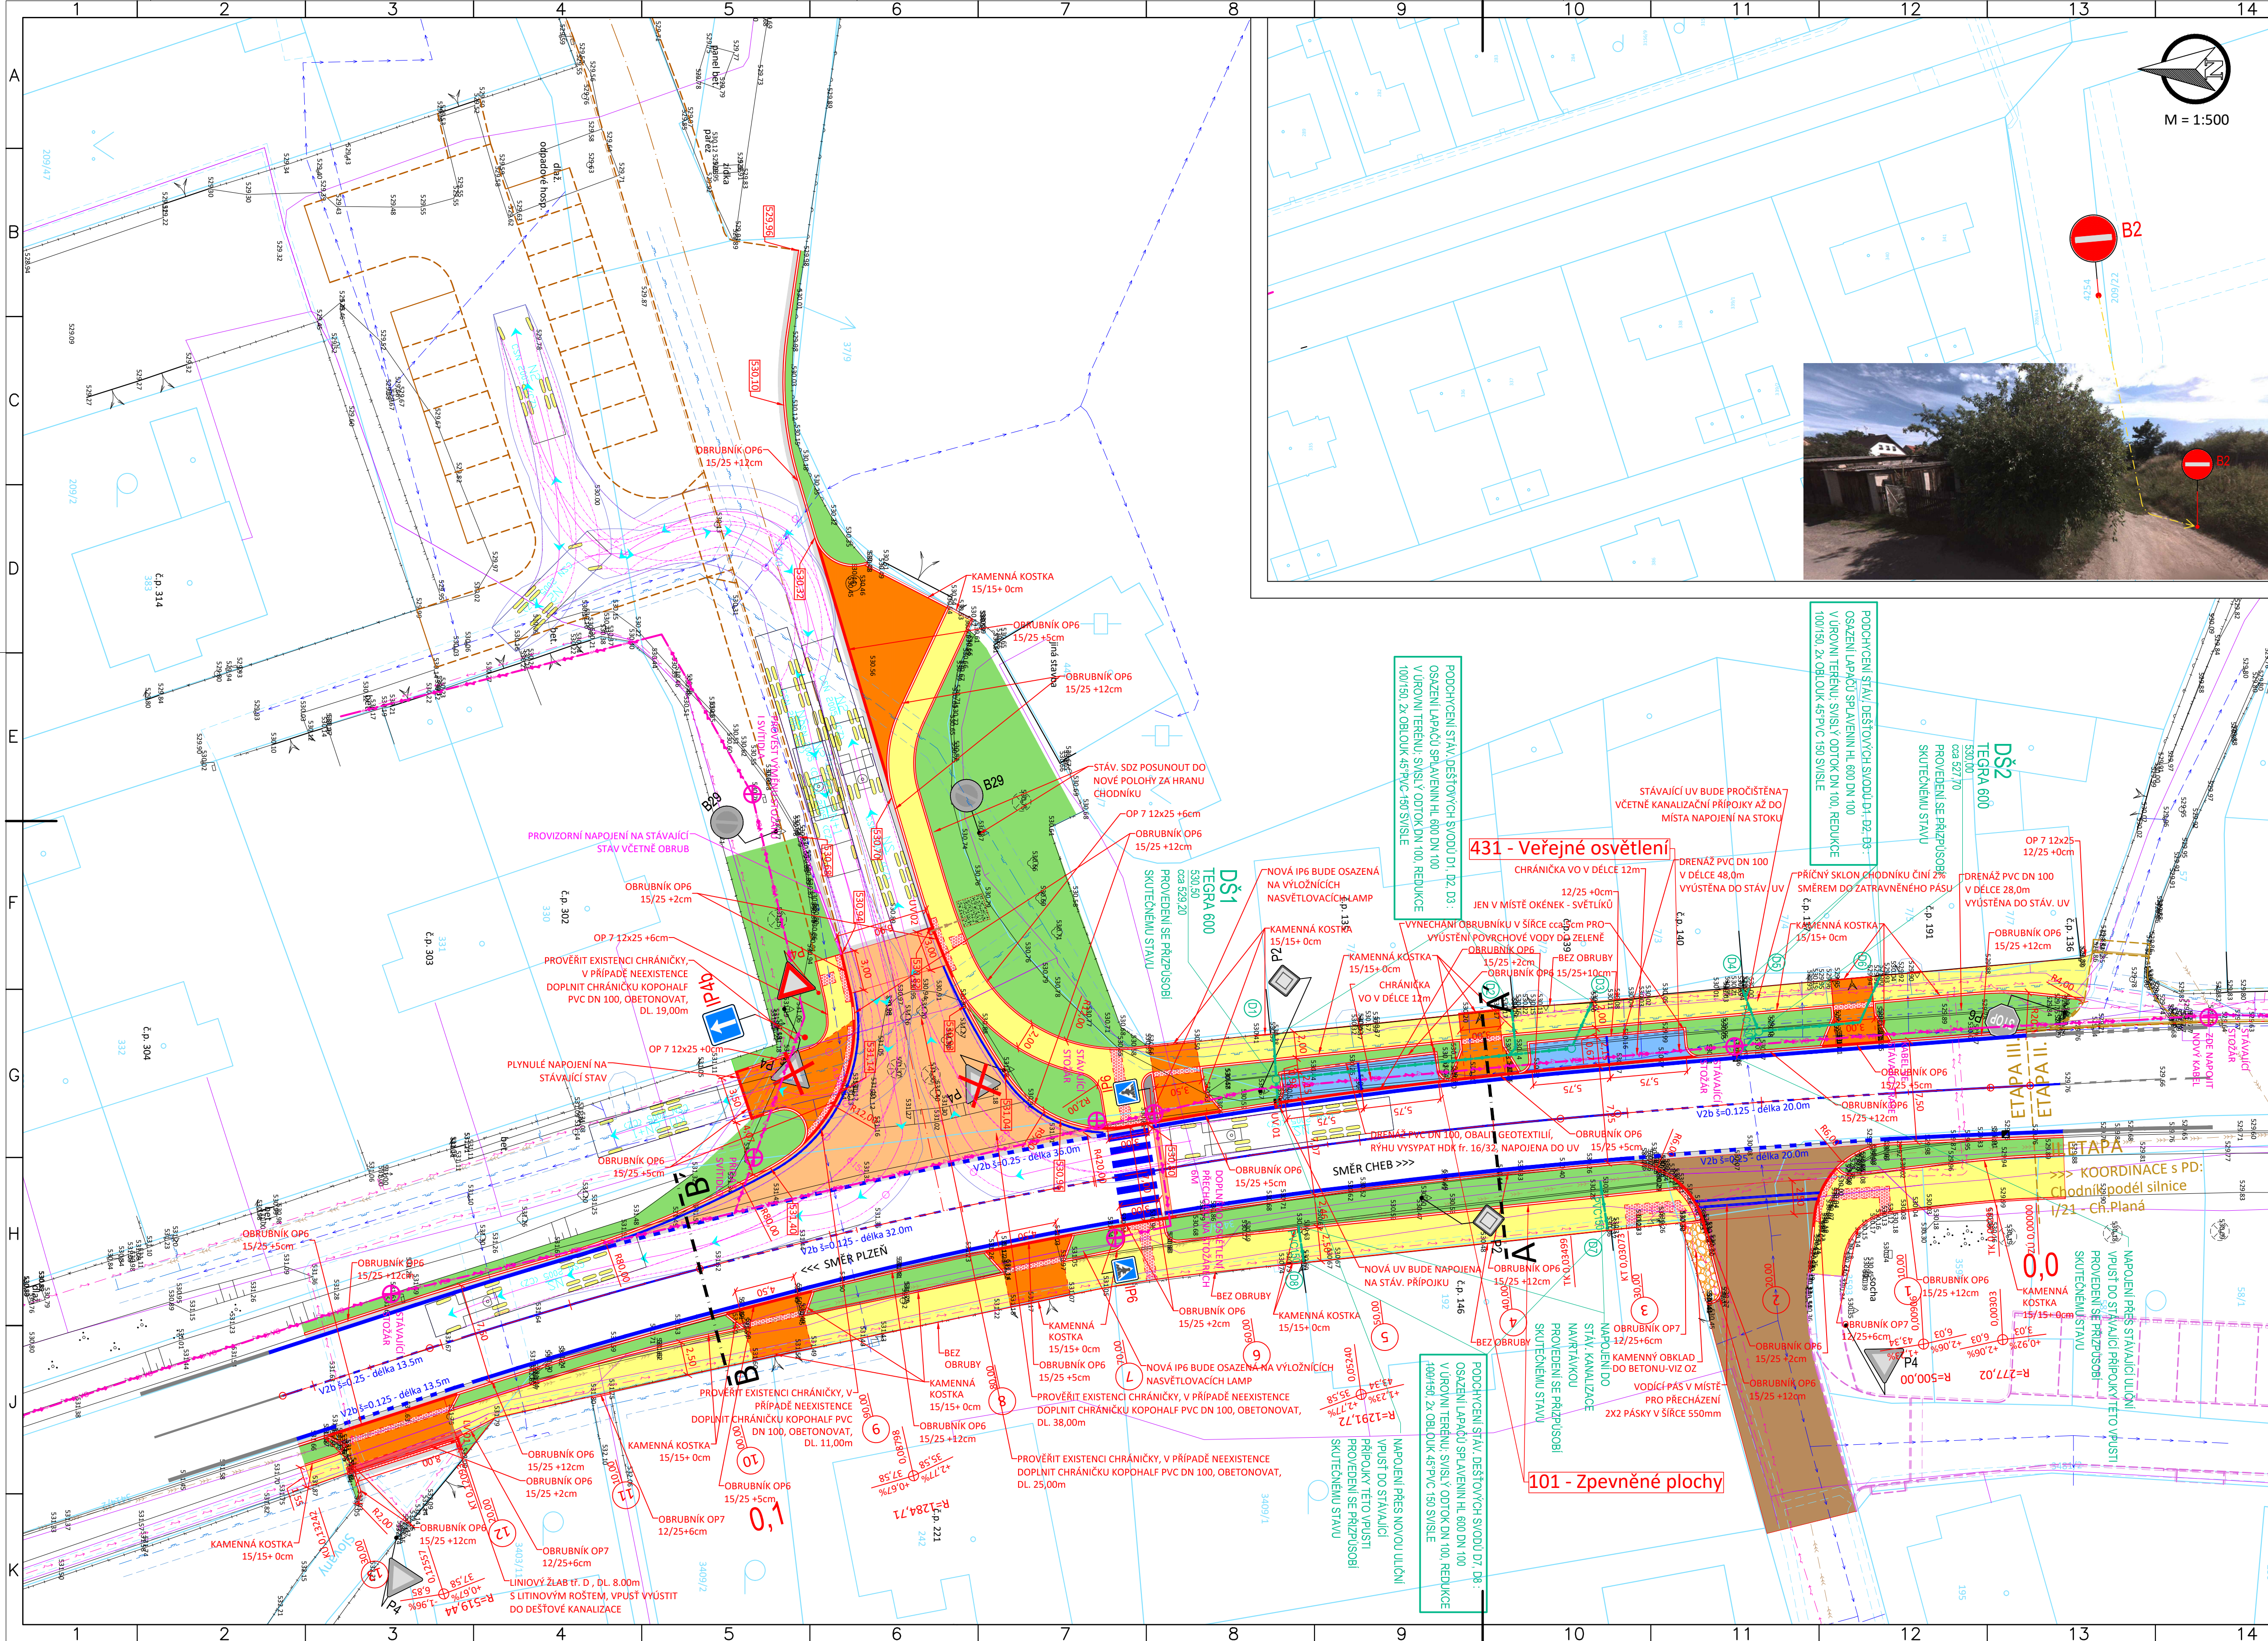

LEGENDA PLOCH:

- KOMUNIKACE - ASFALT
- KOMUNIKACE - KAMENNÉ KOSTKY 9/10
- PRACOVNÍ SPARA - ASFALT (ACO)
- SJEZDY - KAMENNÉ KOSTKY 9/10
- PARKOVIŠTĚ - KAMENNÉ KOSTKY 9/10
- CHODNÍK - KAM.DL. 4/6 cm
- TRÁVNÍK
- KAČÍREK
- RELIEFNÍ DLAŽBA - KÁMEN 9/11 ČERNÁ

LEGENDA ČAR:

- GEODETICKÉ ZAMĚŘENÍ
- KATASTRÁLNÍ HRANICE (VNĚJŠÍ)
- KATASTRÁLNÍ HRANICE (VNITŘNÍ)
- KATASTR věcná břemena
- NOVÝ STAV
- OSA KOMUNIKACE
- VDZ STÁVAJÍCÍ
- OBRUBNÍK OP6 15/25
- OBRUBNÍK OP6 snížený
- OBRUBNÍK OP6 přechodový
- OBRUBNÍK OP7 12/25
- KAMENNÁ KOSTKA 15/15+0cm
- OBRUBNÍK OP7 12/25 - JEN V MÍSTĚ
- OKÉNĚK SVĚTLÍK
- ABO 12/25 - DOČASNÉ NAPOJENÍ NA STÁVAJÍCÍ STAV
- KOORDINACE S PD - REKONSTRUKCE KOMUNIKACE NA P.P.Č. 3415/12
- KOORDINACE S PD - STAV. UPRAVY KOMUNIKACE NA P.P.Č. 3481/2
- KOORDINACE S PD - Etapa II.
- VDZ - NOVÉ
- OBALOVÉ KŘIVKY VOZIDEL
- SKUPINY

STÁVAJÍCÍ INŽENÝRSKÉ SÍTĚ:

- ELEKTRO NN ZEMNÍ - ČEZ DISTRIBUCE
- KANALIZACE JEDNOTNÁ - Vak Karlovy Vary
- VODOVOD - Vak Karlovy Vary
- VEŘEJNÉ OSVĚTLENÍ ZEMNÍ - ČEZ ener.sluzby
- SDĚLOVACÍ KABEL ZEMNÍ OPTICKÝ - CETIN
- SDĚLOVACÍ KABEL ZEMNÍ OPTICKÝ - ČEZNET
- SDĚLOVACÍ KABEL ZEMNÍ MET. NEZAM. - CETIN
- SDĚLOVACÍ KABEL ZEMNÍ MET. ZAMĚŘ. - CETIN
- SDĚLOVACÍ KABEL ZEMNÍ, NEPROVOZ. - CETIN
- PLYNOVOD STL - GasNet

NOVÉ INŽENÝRSKÉ SÍTĚ:

- CHŘÁNICKÁ - CETIN
- CHŘÁNICKÁ - ELEKTRO/VO
- PŘÍPOJKA DEŠŤOVÉ KANALIZACE - NOVÁ
- VEŘEJNÉ OSVĚTLENÍ - NOVÉ
- DRENAŽ PVC DN 100

LEGENDA SYMBOLŮ:

- SLOUP DŘEVĚNÝ
- SLOUP BETONOVÝ
- TYČOVÝ ZNAK, INFO TABULE
- LAMPA
- DOPRAVNÍ ZNAČKA
- PRIS
- HUP
- VRATA, VJEZD
- ULIČNÍ VPUŠT STÁVAJÍCÍ
- ŠOUPĚ - VODA
- ŠOUPĚ - PLYN
- SÁCHTA BEZ ROZLIŠENÍ
- SÁCHTA HRANATÁ
- ULIČNÍ VPUŠT
- HYDRANT PODZEM./NADZEM
- VSTUP
- ULIČNÍ VPUŠT NOVÁ
- LINIOVÝ ŽLAB NOVÝ

ČLENĚNÍ OBJEKTŮ:

- D.1 - Objekty pozemních komunikací
- 101 - Zpevněné plochy
- D.2 - Objekty veřejného osvětlení
- 431 - Veřejné osvětlení

ODPOVĚDNÍ DS:

POKUD Z DŮVODU NEVÝHODNÝCH VÝŠKOVÝCH POKRŮV KVŮLI KŘÍŽENÍ STÁVAJÍCÍCH POZEMNÍCH INŽENÝRSKÝCH SÍTÍ NEBUDE MOŽNÉ PŘÍMÉ NAPOJENÍ DEŠŤOVÝCH SVODŮ DO STÁVAJÍCÍ JEDNOTNÉ KANALIZACE, PROVEDE SE KŘÍŽENÍ FORMOU "SHYBKÝ", TĚDÝ KŘÍŽENÍ SPODEM PŘI DOORŽENÍ VZDALENOSTI MEZI JEDNOTLIVÝMI VEDENÍMI DLE ČSN 73600.5 O PROSTOROVÉM USPOŘÁDÁNÍ POZEMNÍCH SÍTÍ A NÁSLEDNÉ VYSTOUPÁNÍ DO POTŘEBNÉ ÚROVNĚ, ZMĚNY SKLONU SE VYŘEŠÍ OSAZENÍM OBLOUKŮ PVC 150 15.

POZNÍ: PD PŘEDPOKLÁDÁ ULOŽENÍ INŽENÝRSKÝCH SÍTÍ DLE NORMY ČSN 73 6005 "PROSTOROVÉ USPOŘÁDÁNÍ SÍTÍ". AUTOR PD NEPŘEBÍRÁ ZODPOVĚDNOST ZA PŘÍPADNÉ KOLIZE S INŽENÝRSKÝMI SÍTĚMI V PŘÍPADĚ ŽE TOTO ZAŘÍZENÍ NEBUDE ULOŽENO DLE ČSN 73 6005 NEBO JINAK, NEŽ DLE PŘEDLOŽENÝCH ZÁKRESŮ.

POZN2: POKLOPY SÁCHET, ULIČNÍCH VPUŠTÍ, SOUPATY, HYDRANTY A JINÉ ARMATURY BUDOU VÝŠKOVĚ UPRAVENY DO NOVE NIVLETY, V MÍSTĚCH KOLIZE S OBRUBOU BUDOU OBRUBY PŘERUŠENY, NEBO V NICH BUDE VÝZNAMNÝ VÝKLENK.

POZN3: V MÍSTĚCH NAPOJENÍ NA STÁVAJÍCÍ STAV NAPOJIT NOVÉ KONSTRUKCE PLYNULE

POZN4: SOUŘADNICOVÝ SYSTÉM: S-JTSK VÝŠKOVÝ SYSTÉM: Bpv

ZMĚNA č.1: VOP v ul. Slovany - 19.10.2022

idG Design PROJEKČNÍ KANCELÁŘ	Bc. Michal Pašava Projektová činnost ve výstavbě Inženýrské, dopravní a gabionové stavby	Otisk autorizačního razítka:
Projektant:	Zodpovědný projektant:	HIP projektant:
Kraj: Plzeňský	MěÚ: MěÚ	Chodová Planá
Objednatel: Městys Chodová Planá, Pohraniční stráž 129, 348 13 Chodová Planá	Datum: 08/2022	
Akce: Chodník podél silnice I/21 - Chodová Planá - III. ETAPA	Číslo zakázky: 2016-16	
	Měřítko: 1:150	
	Číslo přílohy: B.2	
SD:	Stupeň: Paré číslo:	
Příloha: Koordinační situace stavby	DSP+PDPS	

Office: Břadova 18/13, 350 02 Chod. mobil: 774 406 860, email: pasava@idgdesign.cz, idgdesign@icr.cz, 06497381, Bc. Michal Pašava-Č.73749775, DIČ: CZ80831823