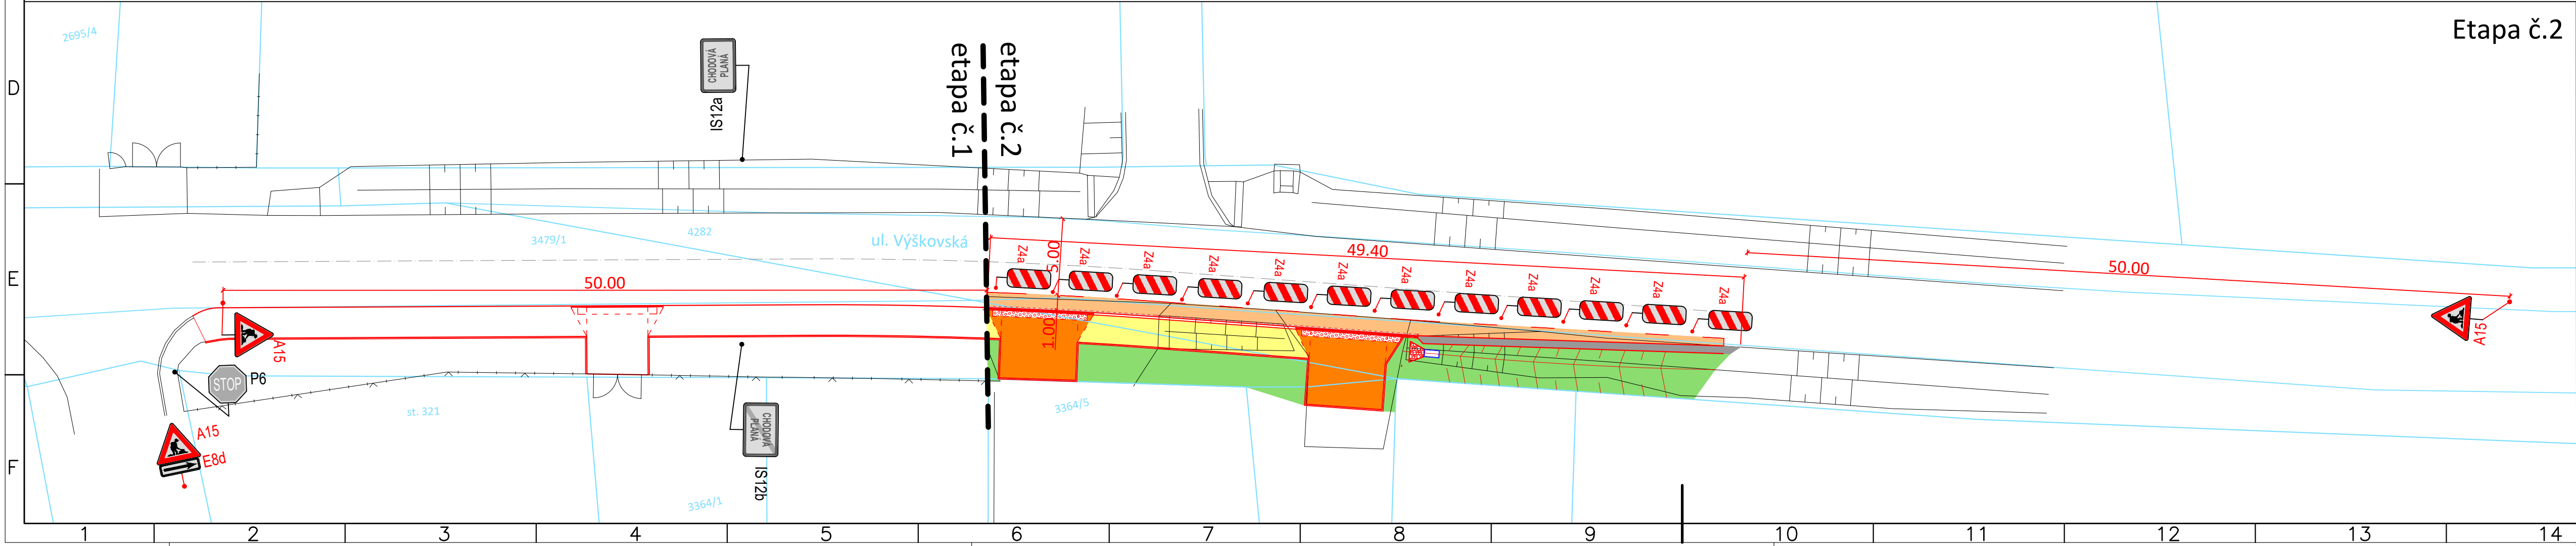
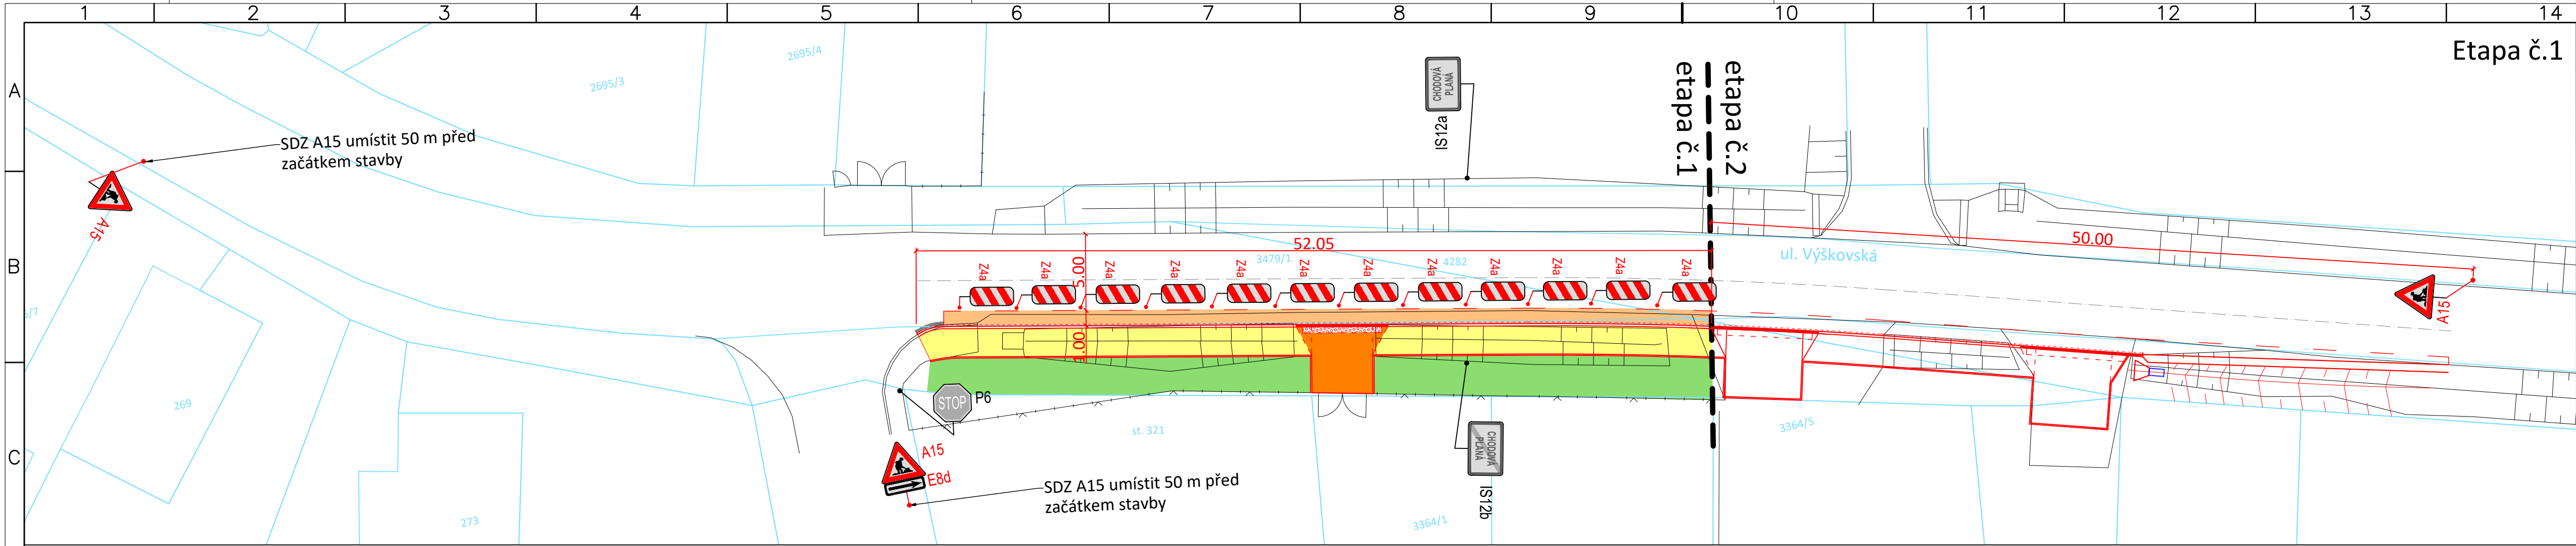


Přechodné dopravní značení (PDZ)

Provádění stavebních prací dotýkajících se veřejných komunikací bude v souladu s TP 65, TP 66 a zákona 13/1997 Sb. Vlastní stavební práce budou probíhat za dočasného omezení provozu v ulici Výškovská na silnici III/19840. Za osazení PDZ dle příslušných TP zodpovídá zhotovitel, resp. stavbyvedoucí. PDZ bude po celou dobu realizace stavby správně osazeno a bude dobře viditelné. V případě odcizení, či neúplnosti PDZ bude bezprostředně obnoveno. Stavba v ulici si vyžádá pouze částečně omezený provoz pěších. Průchod pěších a přístupy k nemovitostem budou zachovány. Průchod pěších bude zajištěn v šířce min. 1,00 m., výkopy budou dle své hloubky označeny v souladu s TP 66 (plotové zábrany větší než 1,4 m vřz strana 46). Vzhledem k umístění stavby není objízdná trasa navržena.

 PROJEKČNÍ KANCELÁŘ		Bc. Michal Pašava Projektová činnost ve výstavbě Inženýrské, dopravní a gabionové stavby		Otisk autorizačního razítka:	
Projektant:		Zodpovědný projektant:		HIP projektant:	
Michael Štátný		Bc. Michal Pašava		Ing. Pavel Kodýtek	
Kraj: Plzeňský		MěÚ: Chodová Planá			
Objednatel: Městys Chodová Planá, Pohraniční stráž 129, 348 13 Chodová Planá				Datum: 09/2023	
Akce:		Chodník v ul. Výškovská, Chodová Planá		Číslo zakázky: 2023-32	
				Měřítko: 1 : 250	
				Číslo přílohy: D.1.6	
SO: Objekty pozemních komunikací - SO 101				Stupeň: Paré číslo:	
Příloha: Situace DIO - PDZ				DÚR+DSP+ PDPS	
Office: Březinova 18/13, 350 02 Cheb, mob: 774 406 860, email: pasava@idgdesign.cz, iDGDesign.cz, iDGDesign+č: 06497381, DIČ: CZ06497381 / Bc. Michal Pašava+č: 73794775, DIČ: CZ8308311825					