


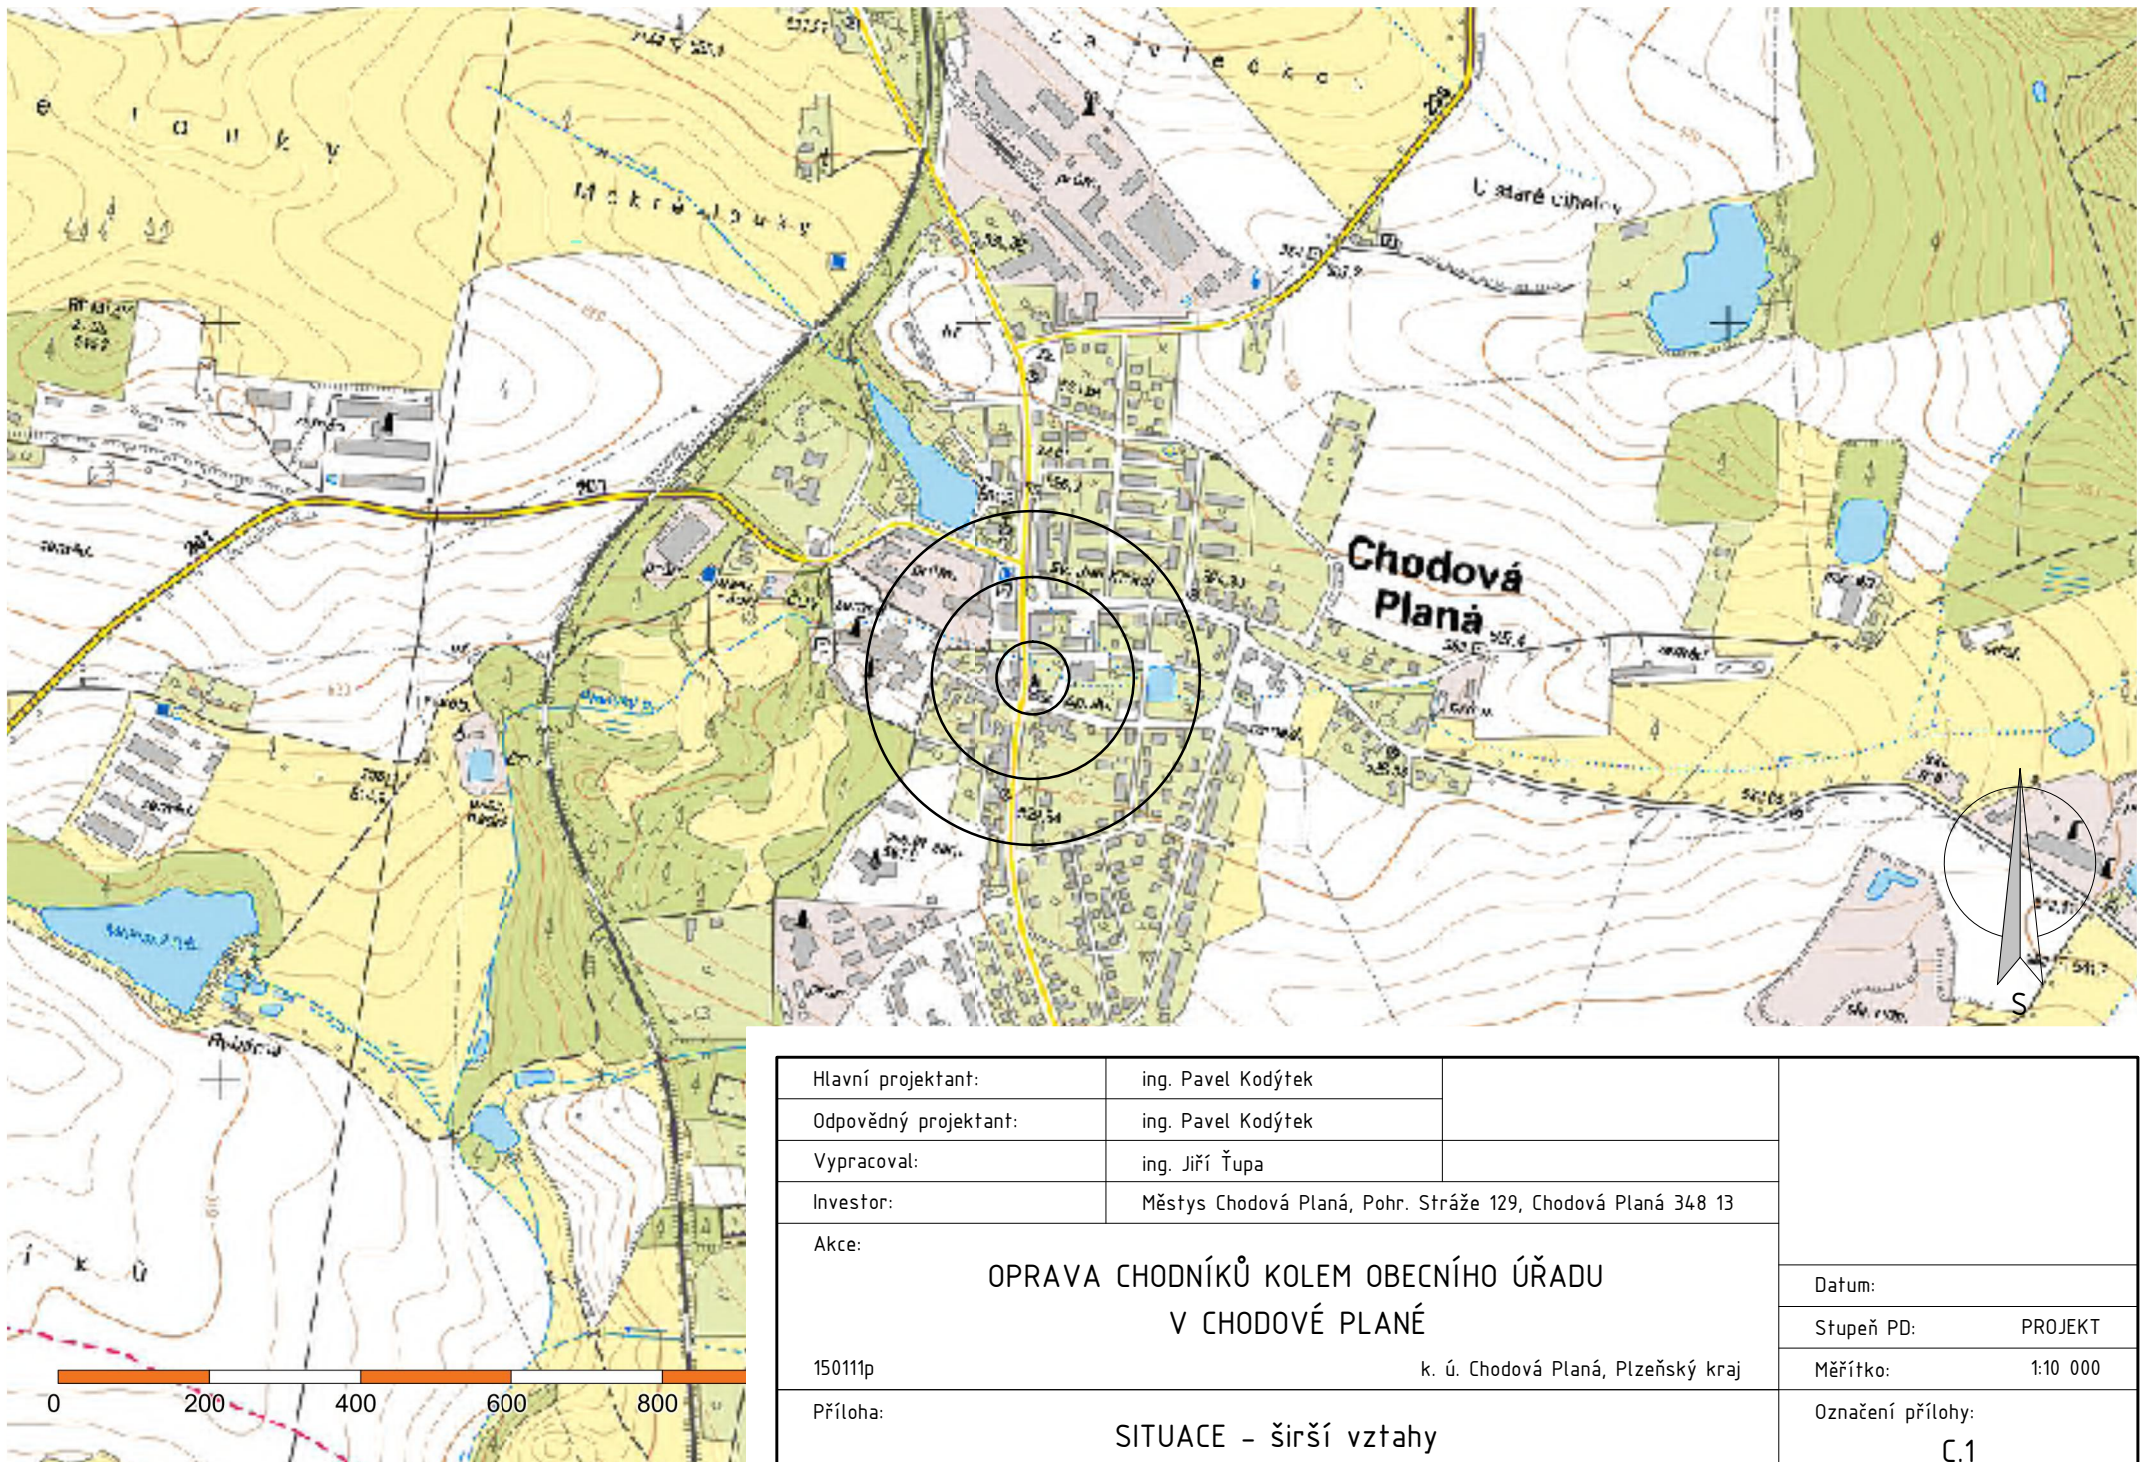

Hlavní projektant:	ing. Pavel Kodýtek	
Odpovědný projektant:	ing. Pavel Kodýtek	
Vypracoval:	ing. Jiří Ťupa	
Investor:	Městys Chodová Planá, Pohr. Stráže 129, Chodová Planá 348 13	
Akce:		
OPRAVA CHODNÍKŮ KOLEM OBECNÍHO ÚŘADU V CHODOVÉ PLANÉ		Datum:
150111p	k. ú. Chodová Planá, Plzeňský kraj	Stupeň PD: PROJEKT
		Měřítko: 1:10 000
Příloha:	SITUACE – širší vztahy	Označení přílohy: C.1