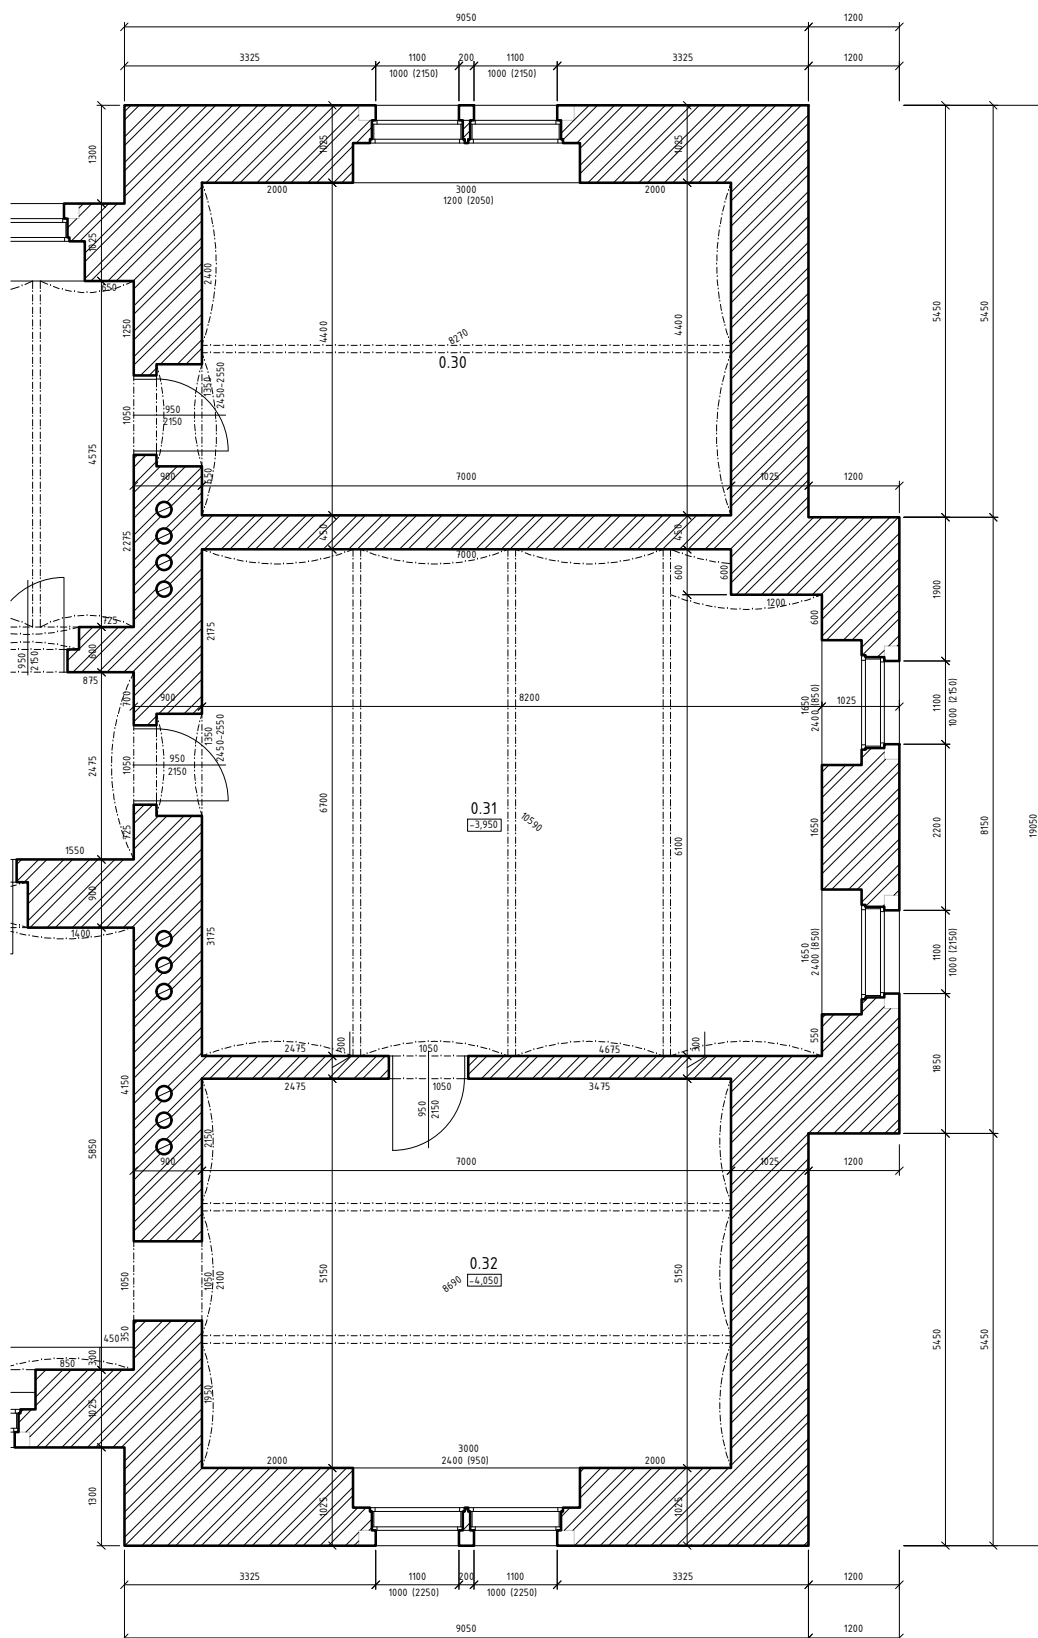


Hlavní projektant:	ing. Pavel Kodýtek	
Odpovědný projektant:	ing. Pavel Kodýtek	
Vypracoval:	ing. Jiří Ťupa	
Investor:	Městys Chodová Planá, Pohr. Stráže 129, Chodová Planá, 348 13	
Akce: STAVEBNÍ ÚPRAVY OBJEKTU ZÁMKU CHODOVÁ PLANÁ II. ETAPA 140106 Příloha:		Datum: 01-2014
		Stupeň PD: PROJEKT
		Měřítko: 1:100
		Označení přílohy: D.1.1.03
stp. č. 205 k. ú. Chodová Planá, Plzeňský kraj		
PŮDORYS 1.PP - výřez		