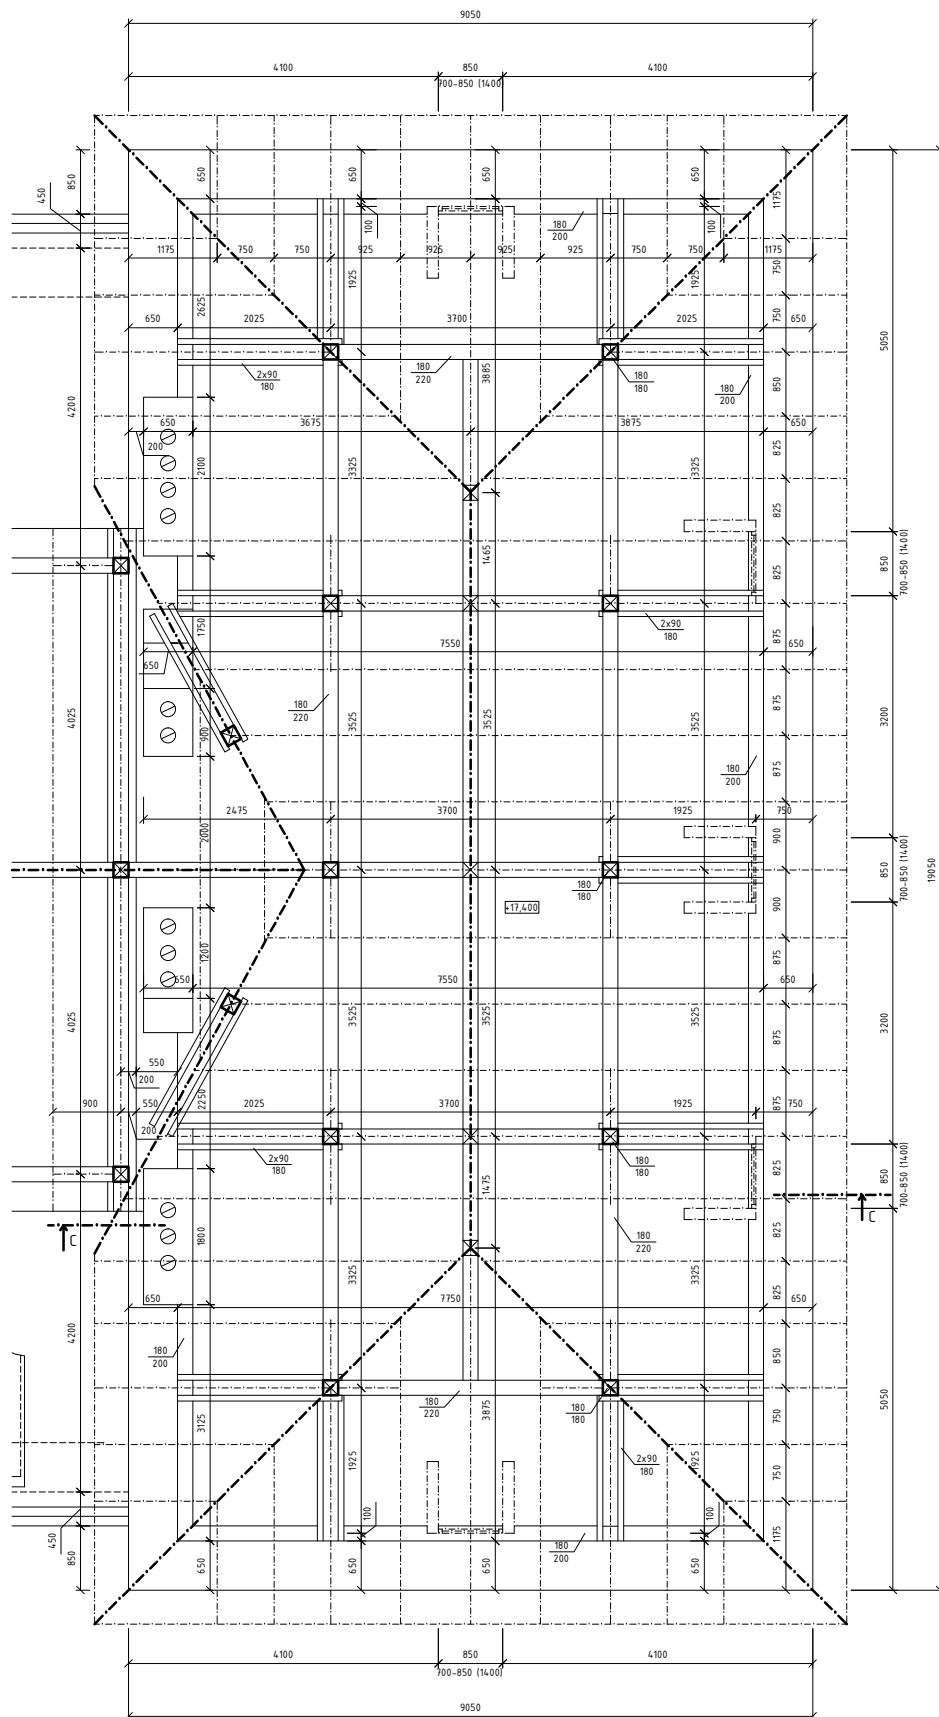


Hlavní projektant:	ing. Pavel Kodýtek	
Odpovědný projektant:	ing. Pavel Kodýtek	
Vypracoval:	ing. Jiří Ťupa	
Investor:	Městys Chodová Planá, Pohr. Stráže 129, Chodová Planá, 348 13	
Akce:		Datum: 01-2014
STAVEBNÍ ÚPRAVY OBJEKTU ZÁMKU CHODOVÁ PLANÁ II. ETAPA		
140106	stp. č. 205 k. ú. Chodová Planá, Plzeňský kraj	
Příloha:	PŮDORYS PŮDY - výřez	Stupeň PD: PROJEKT
		Měřítko: 1:100
		Označení přílohy: D.1.1.08