



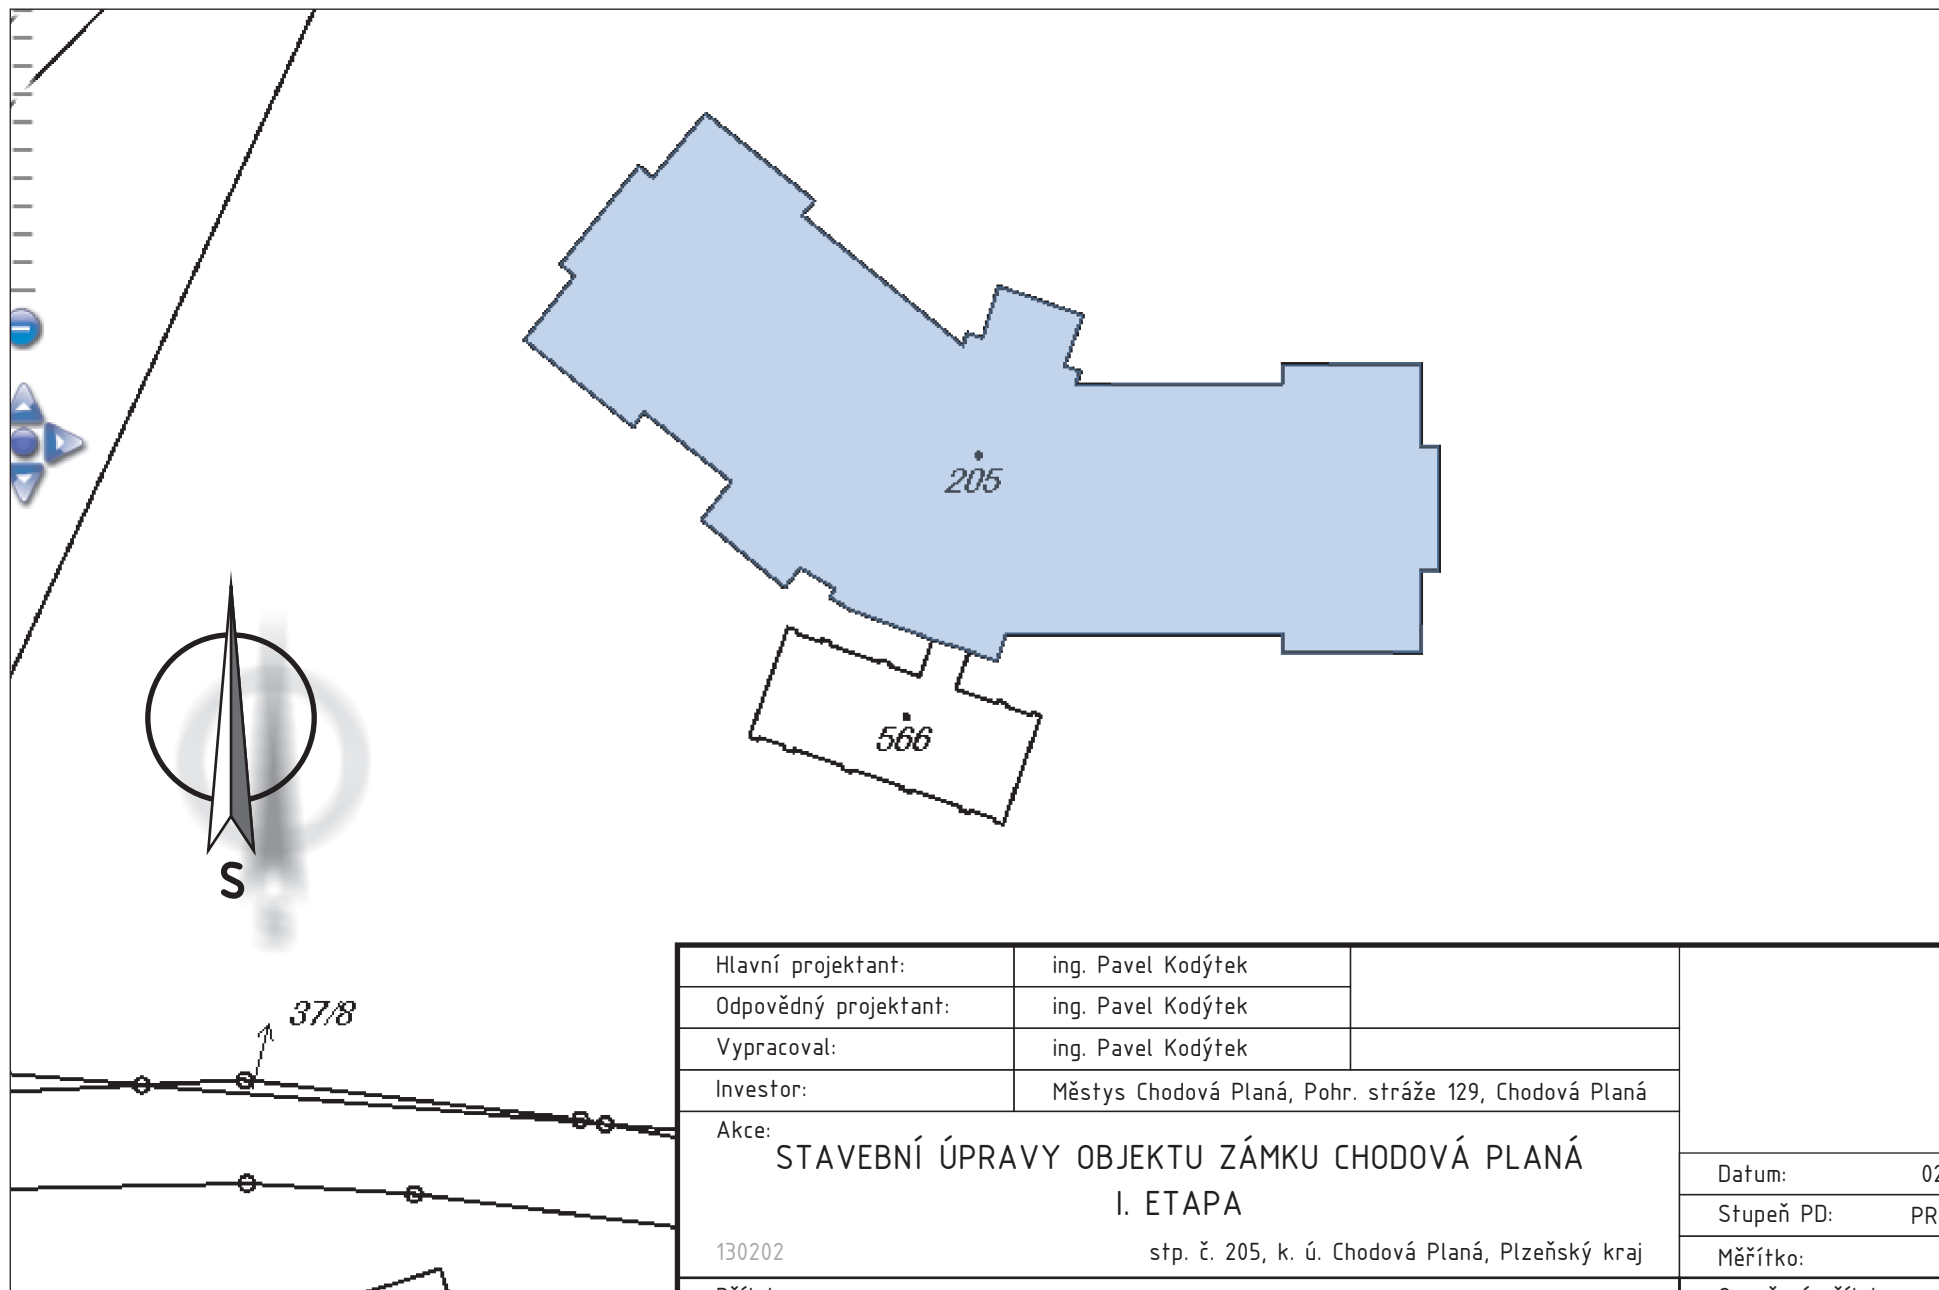

Hlavní projektant:	ing. Pavel Kodýtek	
Odpovědný projektant:	ing. Pavel Kodýtek	
Vypracoval:	ing. Pavel Kodýtek	
Investor:	Městys Chodová Planá, Pohr. stráže 129, Chodová Planá	
Akce:		Datum: 02-2013
STAVEBNÍ ÚPRAVY OBJEKTU ZÁMKU CHODOVÁ PLANÁ		
I. ETAPA		
130202	stp. č. 205, k. ú. Chodová Planá, Plzeňský kraj	
Příloha:		Stupeň PD: PROJEKT
SITUACE		Měřítko: 1:500
		Označení přílohy: C.1

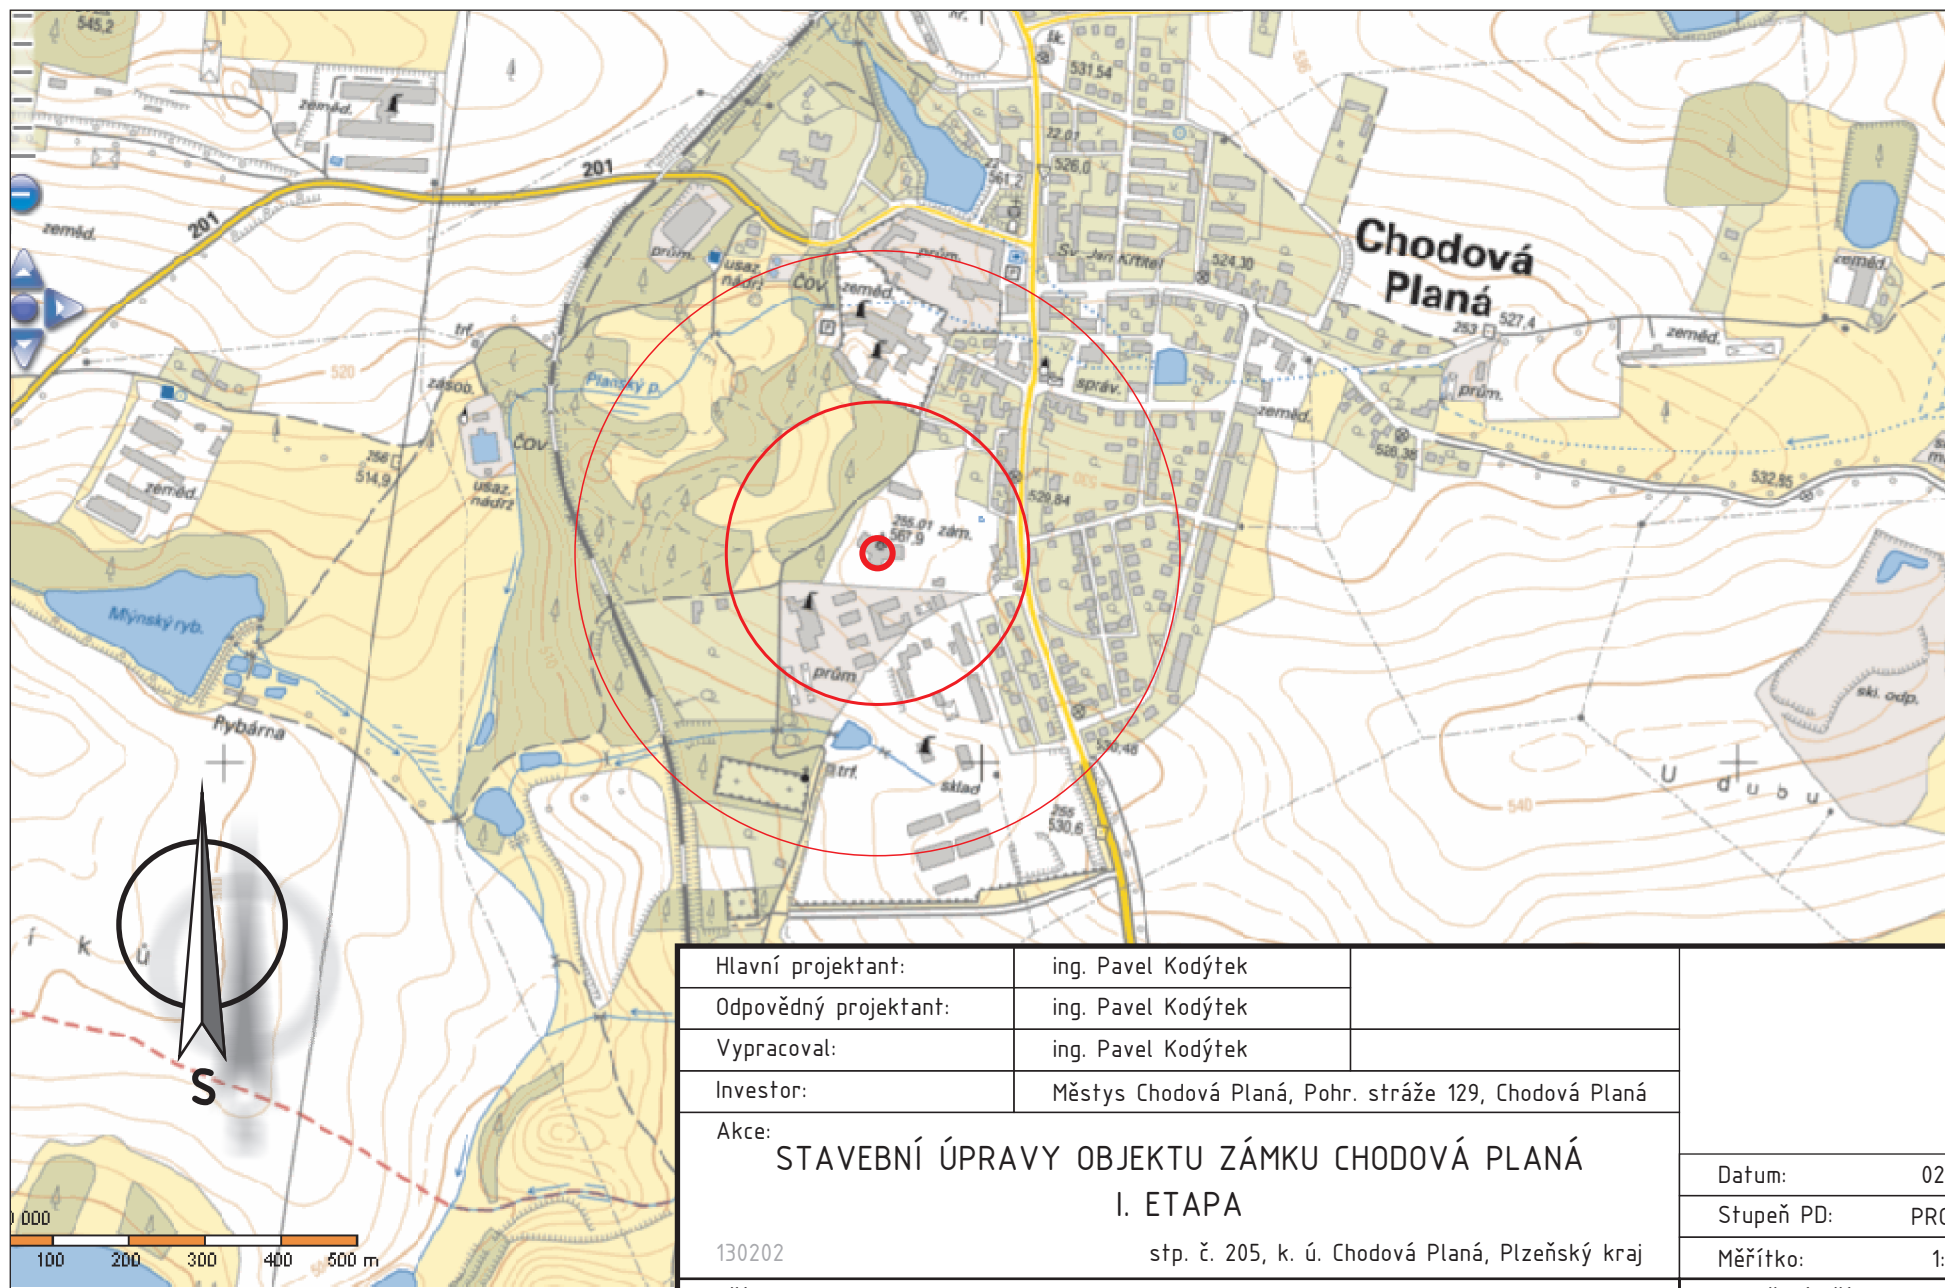

Hlavní projektant:	ing. Pavel Kodýtek		
Odpovědný projektant:	ing. Pavel Kodýtek		
Vypracoval:	ing. Pavel Kodýtek		
Investor:	Městys Chodová Planá, Pohr. stráže 129, Chodová Planá		
Akce:		Datum: 02-2013	
STAVEBNÍ ÚPRAVY OBJEKTU ZÁMKU CHODOVÁ PLANÁ			
I. ETAPA			
130202	stp. č. 205, k. ú. Chodová Planá, Plzeňský kraj	Stupeň PD:	PROJEKT
Příloha:		Měřítko:	1:10000
		Označení přílohy: C.2	
SITUACE			