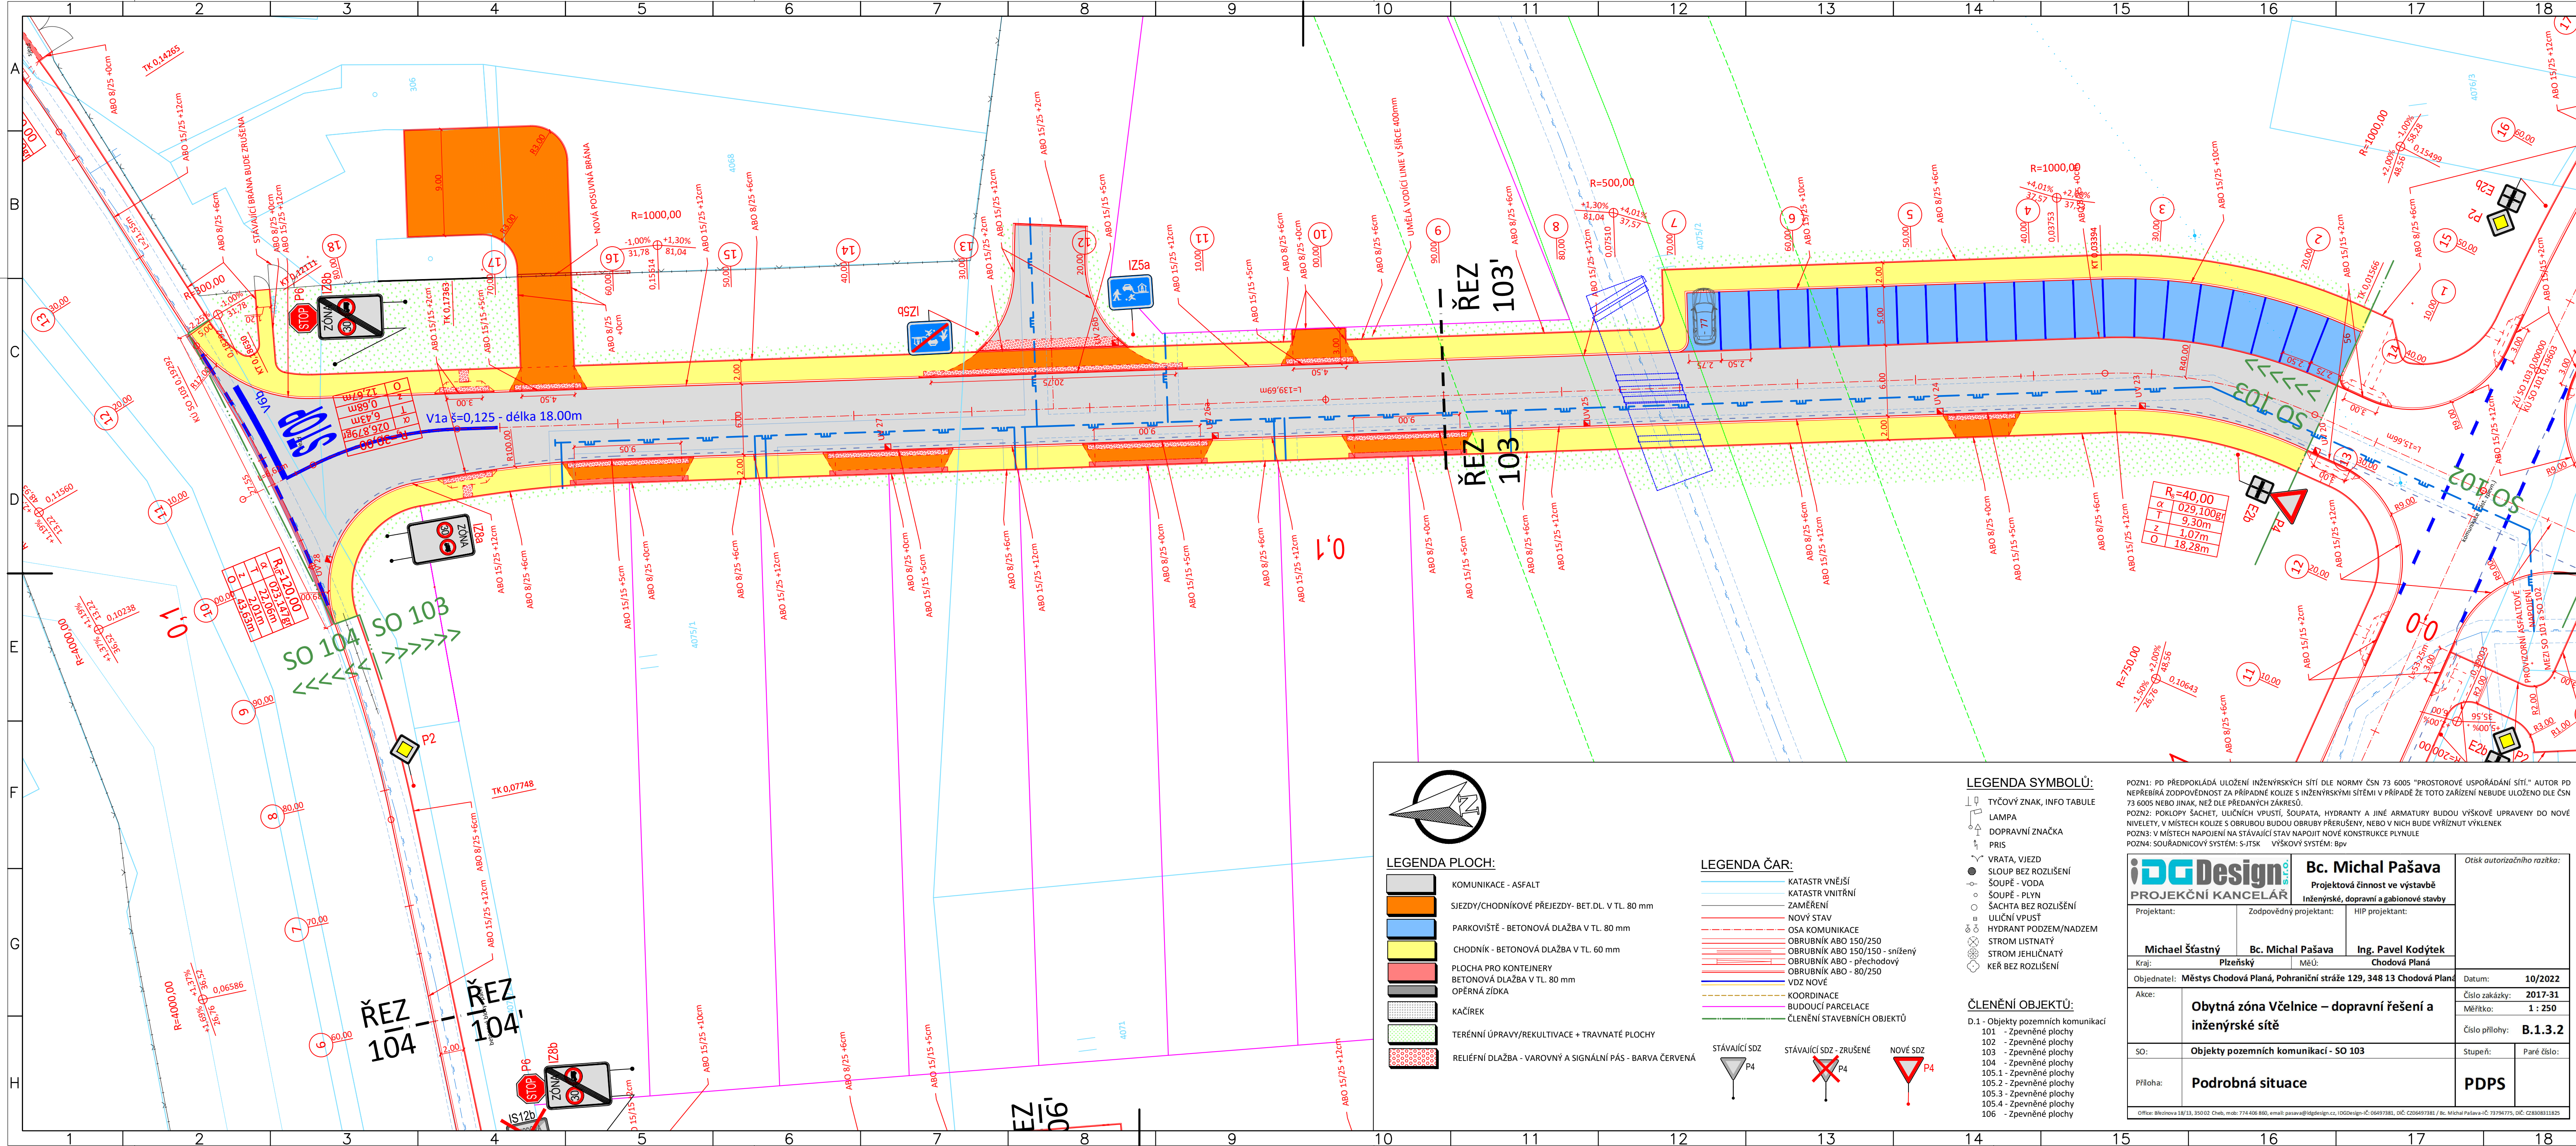


LEGENDA PLOCH:

- KOMUNIKACE - ASFALT
- SJEZDY/CHODNÍKOVÉ PŘEJEZDY. BET.DL. V TL. 80 mm
- PARKOVIŠTĚ - BETONOVÁ DLAŽBA V TL. 80 mm
- CHODNÍK - BETONOVÁ DLAŽBA V TL. 60 mm
- PLOCHA PRO KONTEJNERY
- BETONOVÁ DLAŽBA V TL. 80 mm
- OPĚRNÁ ZIDKA
- KAČÍREK
- TERÉNNÍ ÚPRAVY/REKULTIVACE + TRAVNATÉ PLOCHY
- RELIEFNÍ DLAŽBA - VAROVNÝ A SIGNÁLNÍ PÁS - BARVA ČERVENÁ

LEGENDA ČAR:

- KATASTR VNĚJŠÍ
- KATASTR VNITŘNÍ
- ZAMĚŘENÍ
- NOVÝ STAV
- OSA KOMUNIKACE
- OBRUBNÍK ABO 150/250
- OBRUBNÍK ABO 150/150 - snížený
- OBRUBNÍK ABO - přechodový
- OBRUBNÍK ABO - 80/250
- VDZ NOVÉ
- KOORDINACE
- BUDOVACÍ PARCELACE
- ČLENĚNÍ STAVEBNÍCH OBJEKTŮ

- STÁVAJÍCÍ SDZ
- STÁVAJÍCÍ SDZ - ZRUŠENÉ
- NOVÉ SDZ

LEGENDA SYMBOLŮ:

- TYČOVÝ ZNAK, INFO TABULE
- LAMPA
- DOPRAVNÍ ZNAČKA
- PRIS
- VRATA, VJEZD
- SLOUP BEZ ROZLIŠENÍ
- SOUPĚ - VODA
- SOUPĚ - PLYN
- SÁCHA BEZ ROZLIŠENÍ
- ULIČNÍ VPUST
- HYDRANT PODZEM/NADZEM
- STROM LISTNATÝ
- STROM JEHLIČNATÝ
- KEŘ BEZ ROZLIŠENÍ

ČLENĚNÍ OBJEKTŮ:

- D.1 - Objekty pozemních komunikací
- 101 - Zpevněné plochy
- 102 - Zpevněné plochy
- 103 - Zpevněné plochy
- 104 - Zpevněné plochy
- 105.1 - Zpevněné plochy
- 105.2 - Zpevněné plochy
- 105.3 - Zpevněné plochy
- 105.4 - Zpevněné plochy
- 106 - Zpevněné plochy

POZN1: PD PŘEDPOKLÁDÁ ULOŽENÍ INŽENÝRSKÝCH SÍTÍ DLE NORMY ČSN 73 6005 "PROSTOROVÉ USPOŘÁDÁNÍ SÍTÍ." AUTOR PD NEPŘEBÍRÁ ZODPOVĚDNOST ZA PŘÍPADNÉ KOLIZE S INŽENÝRSKÝMI SÍTĚMI V PŘÍPADĚ ŽE TOTO ZAŘÍZENÍ NEBUDE ULOŽENO DLE ČSN 73 6005 NEBO JINAK, NEŽ DLE PŘEDANÝCH ZÁKRESŮ.
POZN2: POKLADY ŠACHET, ULIČNÍCH VPUSTŮ, SOUPATA, HYDRANTY A JINÉ ARMATURY BUDOU VÝŠKOVĚ UPRAVENY DO NOVÉ NIVELYTY, V MÍSTĚCH KOLIZE S OBRUBOU BUDOU OBRUBY PŘERUŠENY, NEBO V NICH BUDE VÝRŽNÝ VÝKLENEK
POZN3: V MÍSTĚCH NAPOJENÍ NA STÁVAJÍCÍ STAV NAPOJIT NOVÉ KONSTRUKCE PLYNULÉ
POZN4: SOUŘADNICOVÝ SYSTÉM: S-JTSK VÝŠKOVÝ SYSTÉM: Bpv

 PROJEKČNÍ KANCELÁŘ			Bc. Michal Pašava Projektová činnost ve výstavbě Inženýrské, dopravní a gabionové stavby		Otisk autorizačního razítka:	
Projektant:		Zodpovědný projektant:		HIP projektant:		
Michael Šťastný		Bc. Michal Pašava		Ing. Pavel Kodýtek		
Kraj:	Plzeňský	MěÚ:	Chodová Planá			
Objednatel: Městys Chodová Planá, Pohraniční stráž 129, 348 13 Chodová Planá				Datum: 10/2022		
Akce:		Obytná zóna Včelnice – dopravní řešení a inženýrské sítě			Číslo zakázky: 2017-31	
					Měřítko: 1 : 250	
					Číslo přílohy: B.1.3.2	
SO:	Objekty pozemních komunikací - SO 103			Stupeň:	Paré číslo:	
Příloha:	Podrobná situace				PDPS	
Office: Bělehravova 18/13, 350 02 Cheb, mob: 774 406 860, email: pasava@idgdesign.cz, idgdesign@idgdesign.cz, 06497381 / Bc. Michal Pašava - IČ: 73794775, DIČ: CZ808311825						