


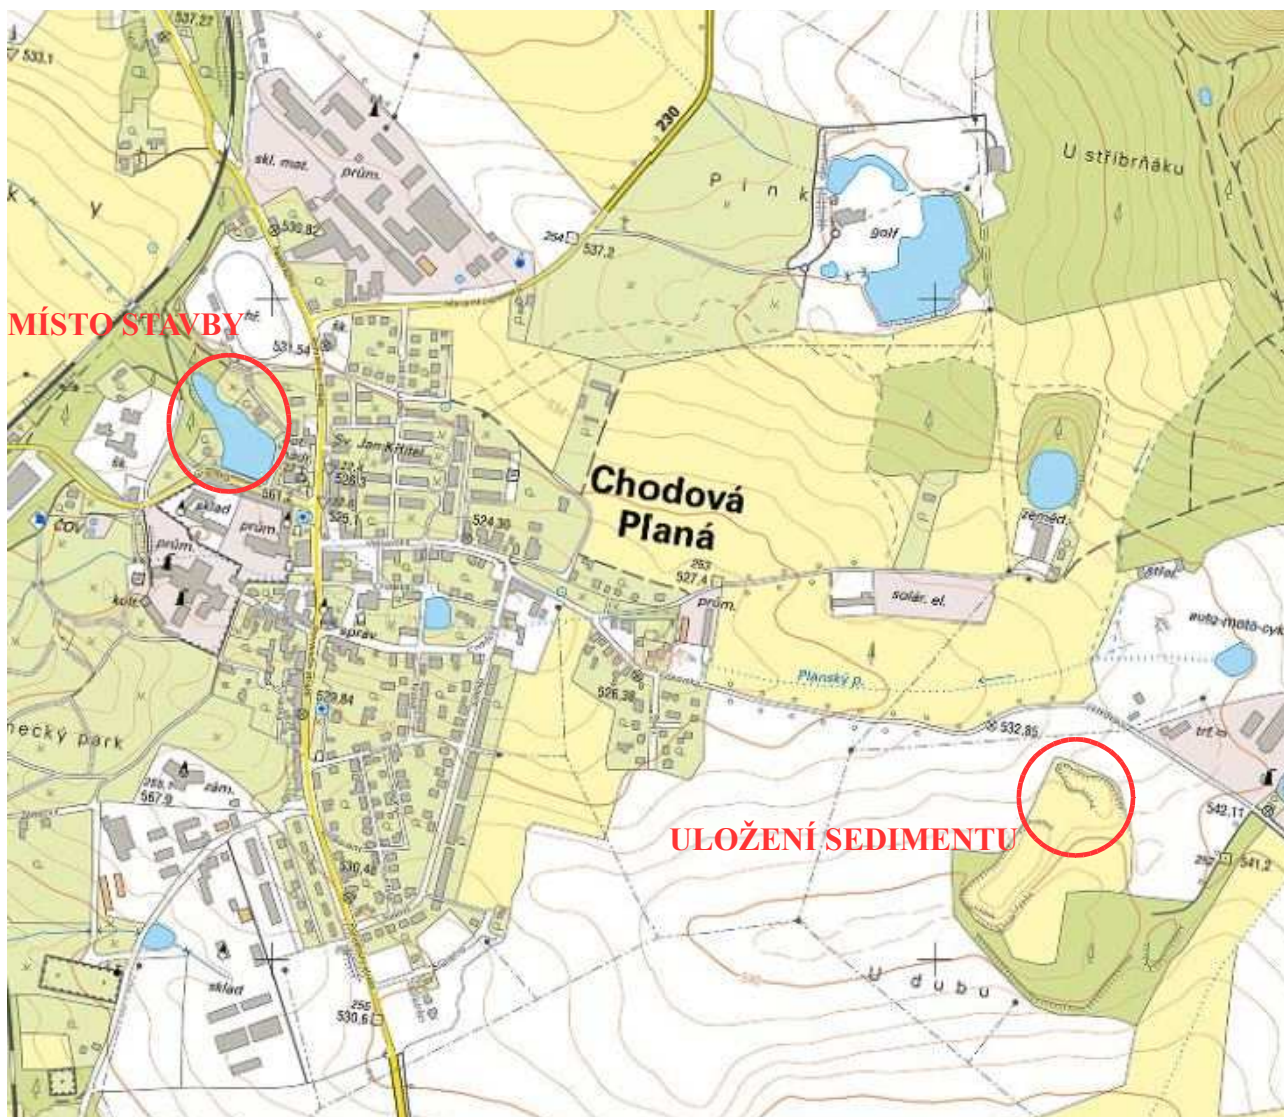

Projektant: JAROSLAV ZABLOUDIL	Akce: „REKONSTRUKCE MVN NA P.P.Č. 84/1 – CHODOVÁ PLANÁ“	Datum: DUBEN / 2021
Vypracoval: JAROSLAV ZABLOUDIL		Měřítko: 1 : 10 000
Místo: STRÍBRO	k.ú. Chodová Planá	Příloha: SITUACE ŠIRŠÍCH VZTAHŮ
	Stupeň dokumentace: DSP	Č. přílohy: C 1
	Investor: Městys Chodová Planá Pohraniční Stráže 129 348 13 Chodová Planá	Č. par