




PŮDORYS SDRUŽENÉHO OBJEKTU

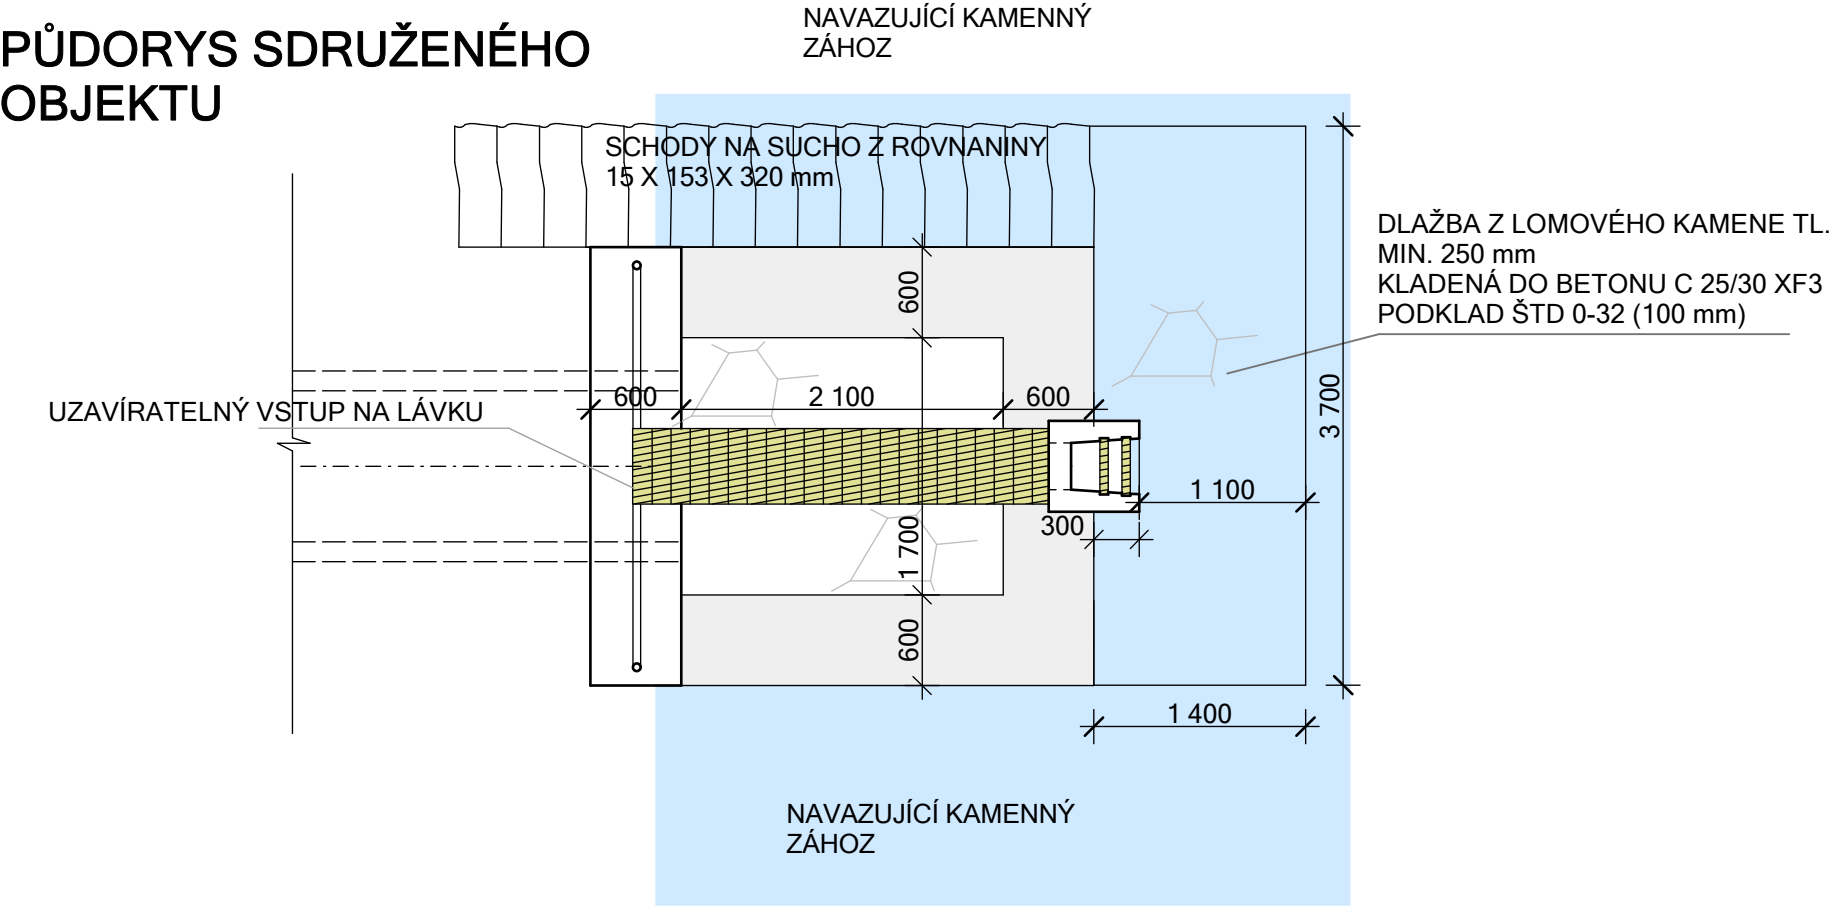


ŘEZ STĚNOU PŘELIVU

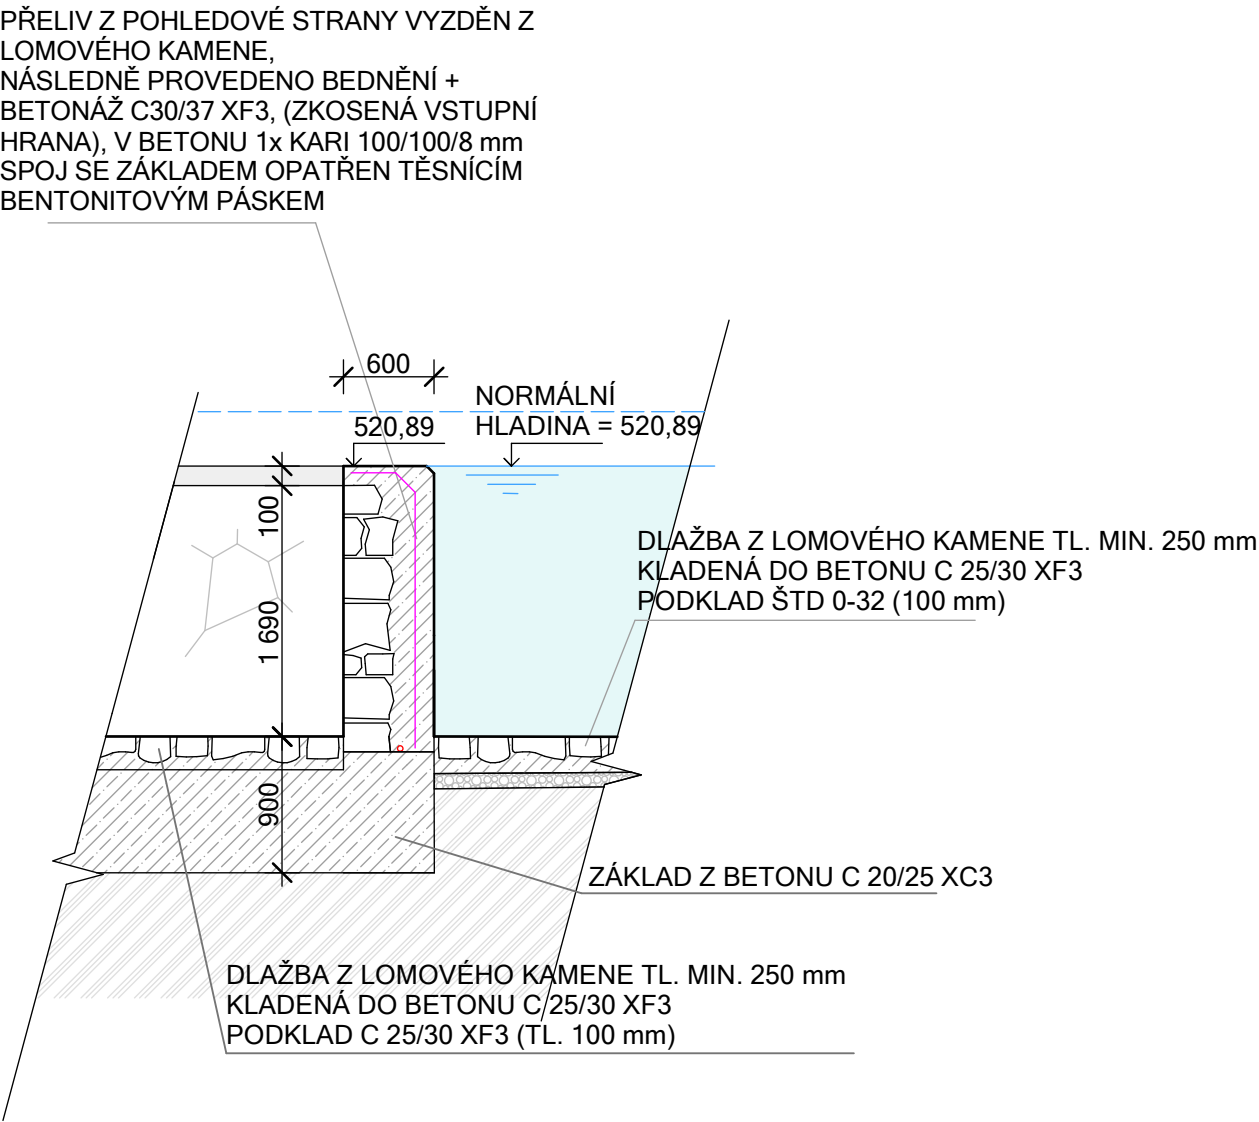


ŘEZ SDRUŽENÝM OBJEKTEM

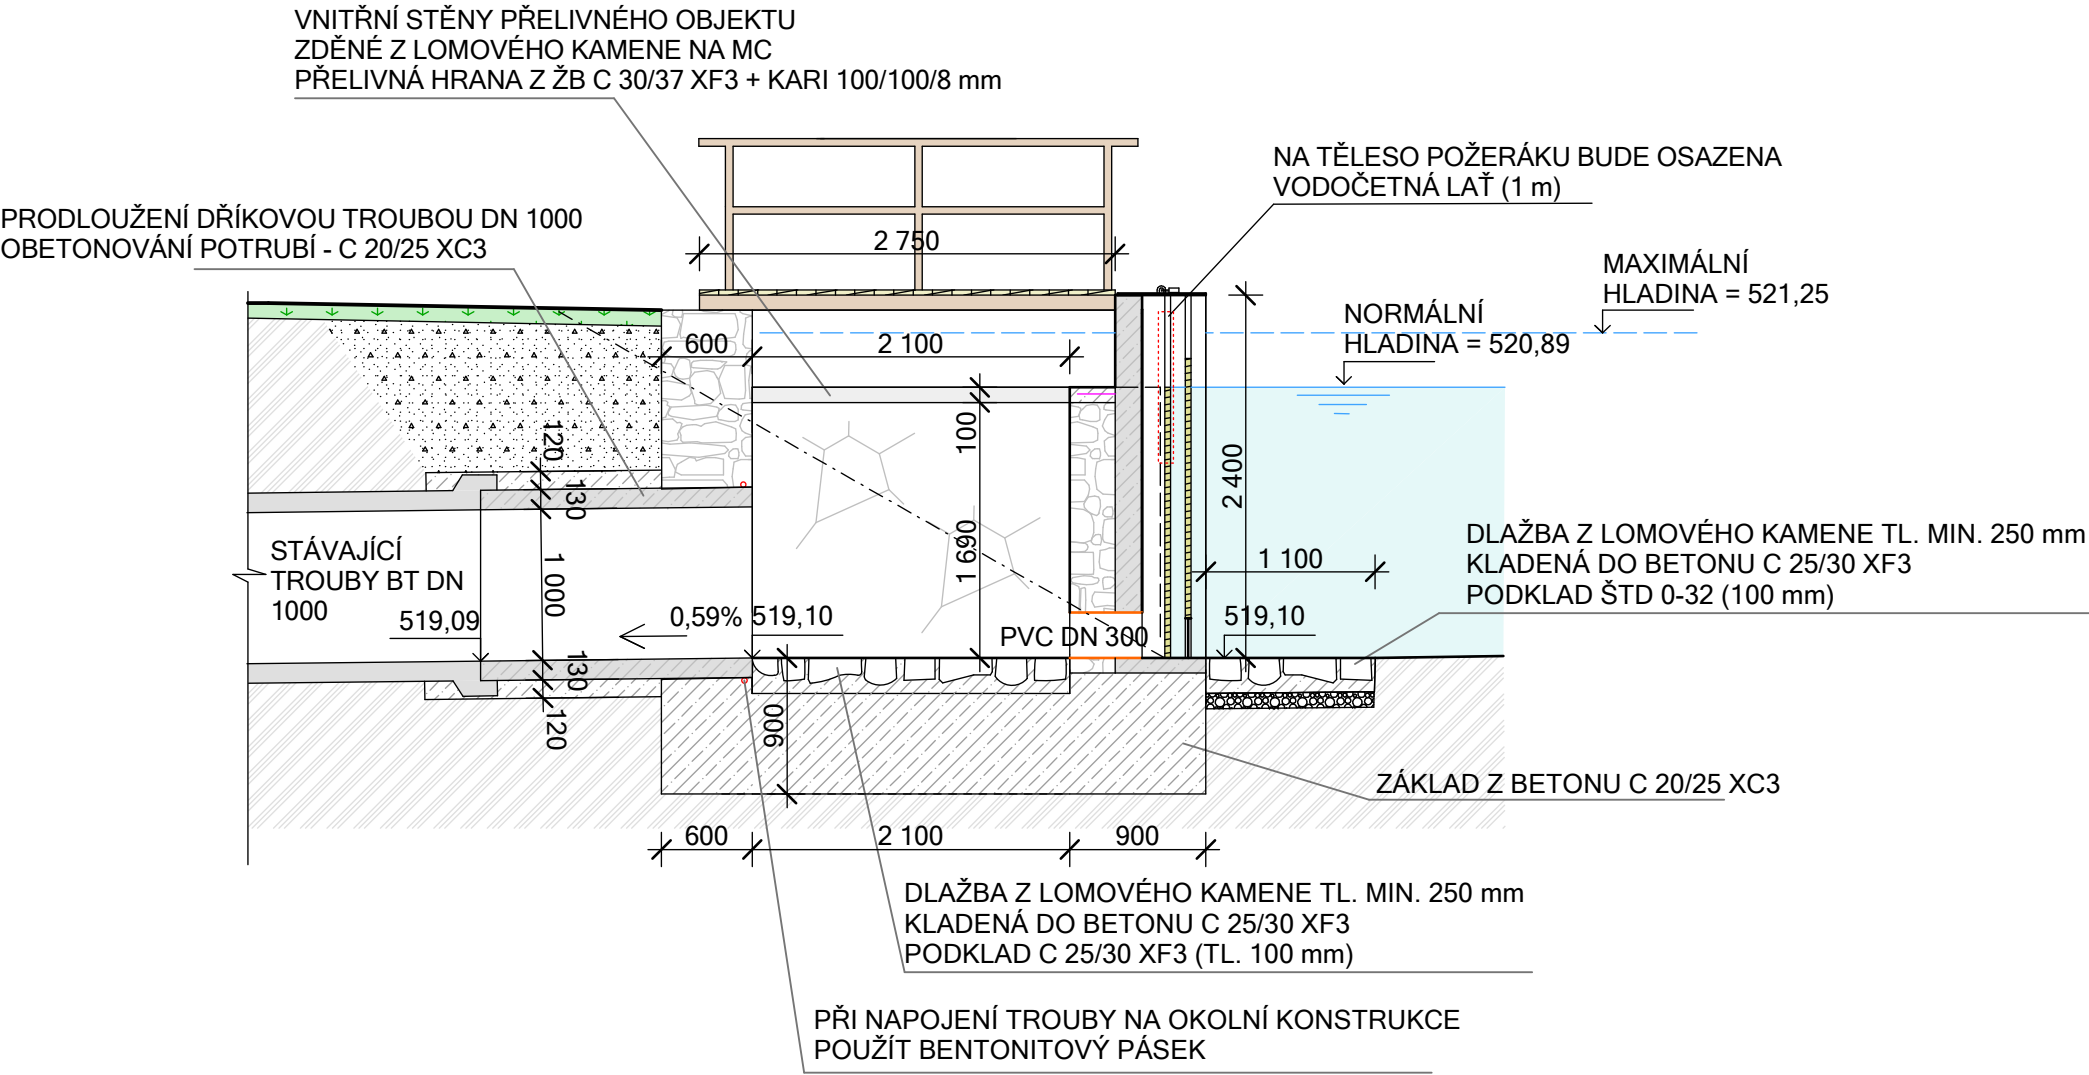


ŘEZ LÁVKY 1:25

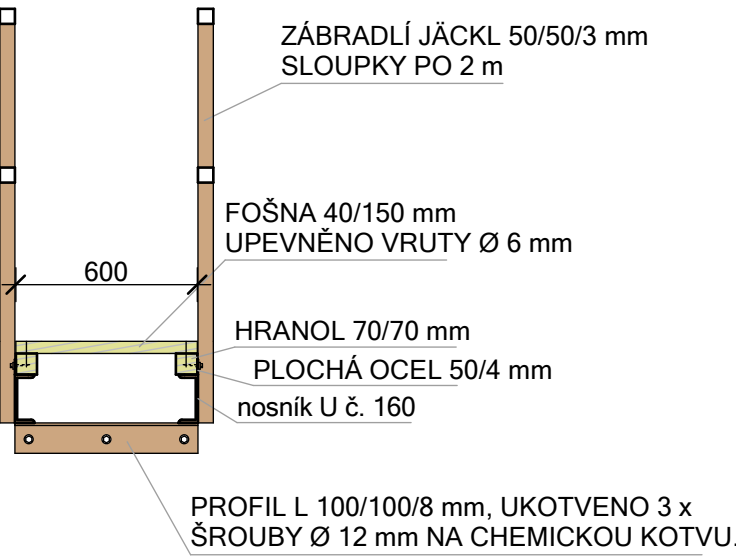

UKOTVENÍ LÁVKY 1:25

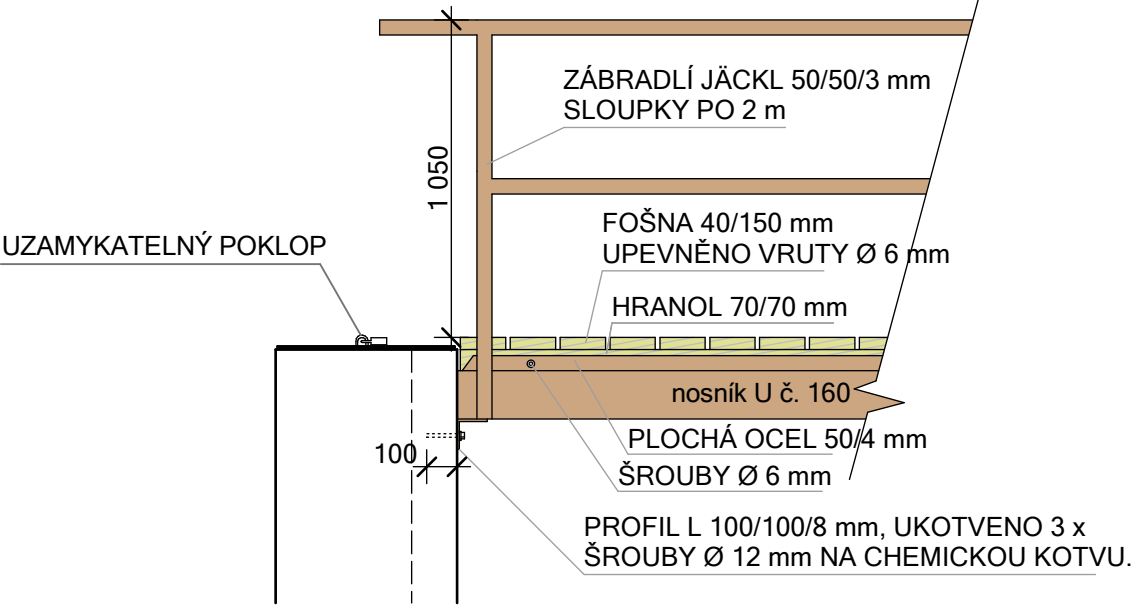

PŮDORYS POŽERÁKU 1:25

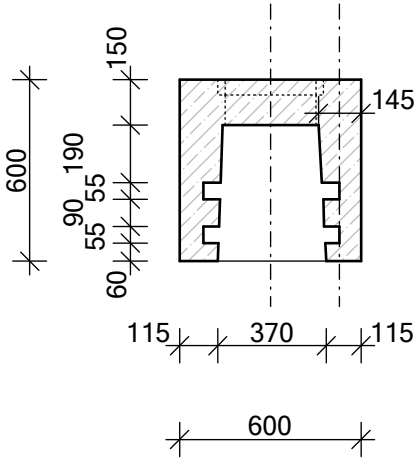

Projektant: JAROSLAV ZABLOUDIL	Akce: "REKONSTRUKCE MVN NA P.P.Č. 84/1 - CHODOVÁ PLANÁ"	Datum: DUBEN / 2021
Vypracoval: JAROSLAV ZABLOUDIL		Měřítko: 1:50
Místo: STŘÍBRO	k.ú. Chodová Planá	Příloha: SDRUŽENÝ OBJEKT
	Stupeň dokumentace: DSP	Číslo přílohy: D1.c
	Investor: Městys Chodová Planá Pohraniční Stráž 129 348 13 Chodová Planá	Paré: