


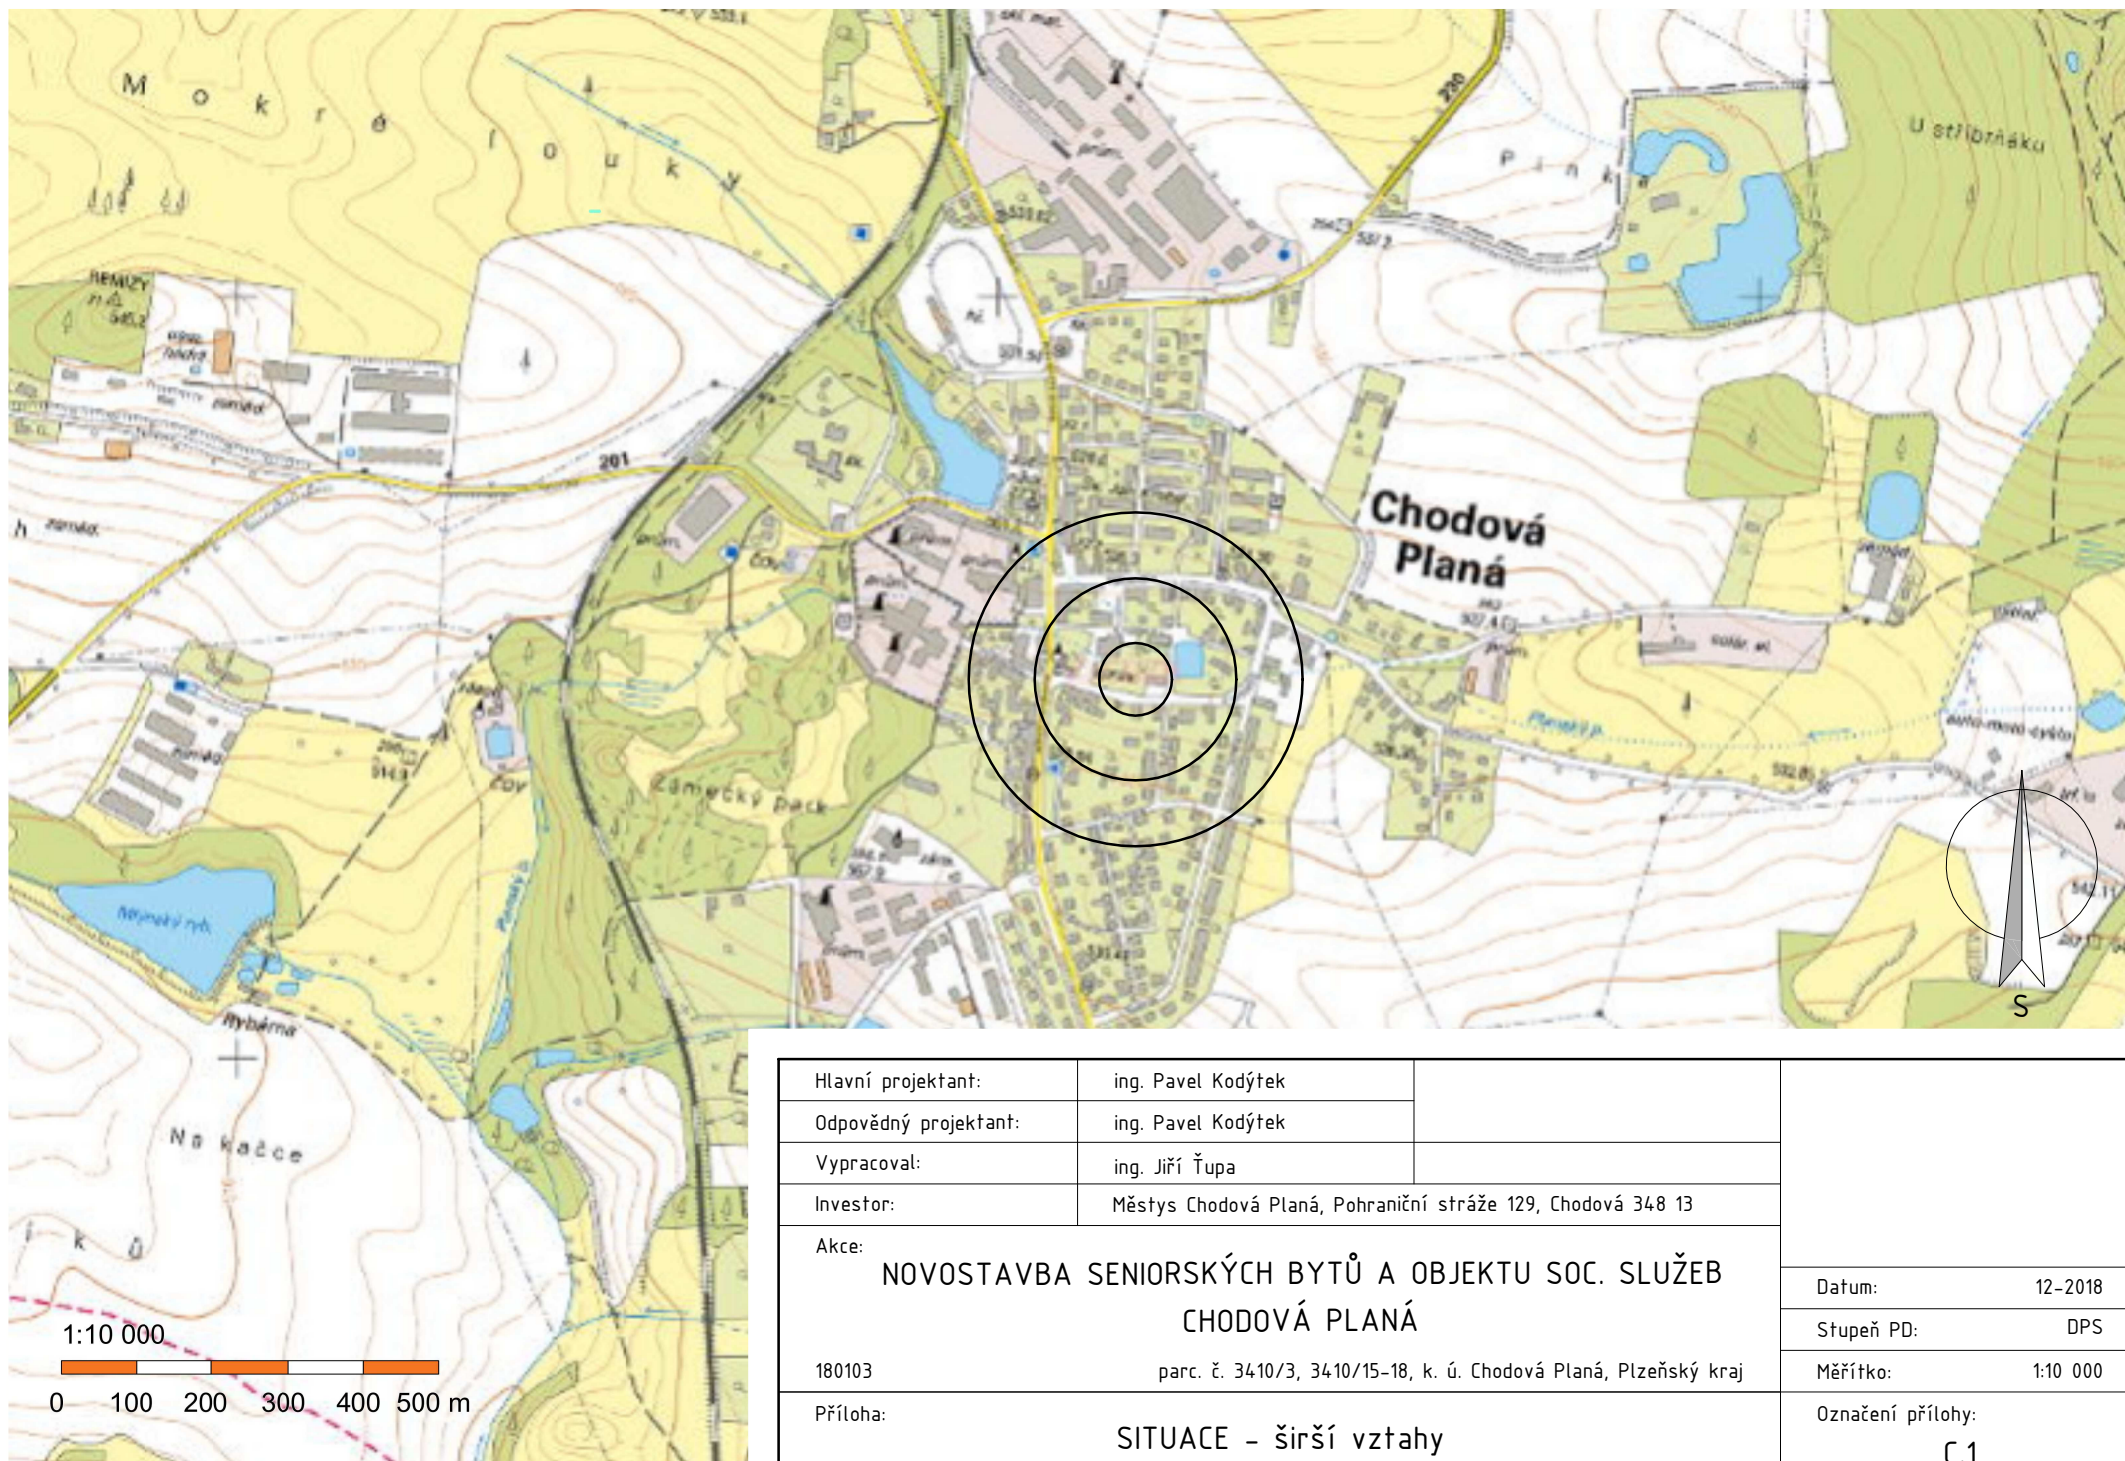

Hlavní projektant:	ing. Pavel Kodýtek	
Odpovědný projektant:	ing. Pavel Kodýtek	
Vypracoval:	ing. Jiří Ťupa	
Investor:	Městys Chodová Planá, Pohraniční stráž 129, Chodová 348 13	
Akce: NOVOSTAVBA SENIORSKÝCH BYTŮ A OBJEKTU SOC. SLUŽEB CHODOVÁ PLANÁ		
180103	parc. č. 3410/3, 3410/15-18, k. ú. Chodová Planá, Plzeňský kraj	
Příloha:	SITUACE – širší vztahy	
		Datum: 12-2018
		Stupeň PD: DPS
		Měřítko: 1:10 000
		Označení přílohy: C.1