




PŮDORYS

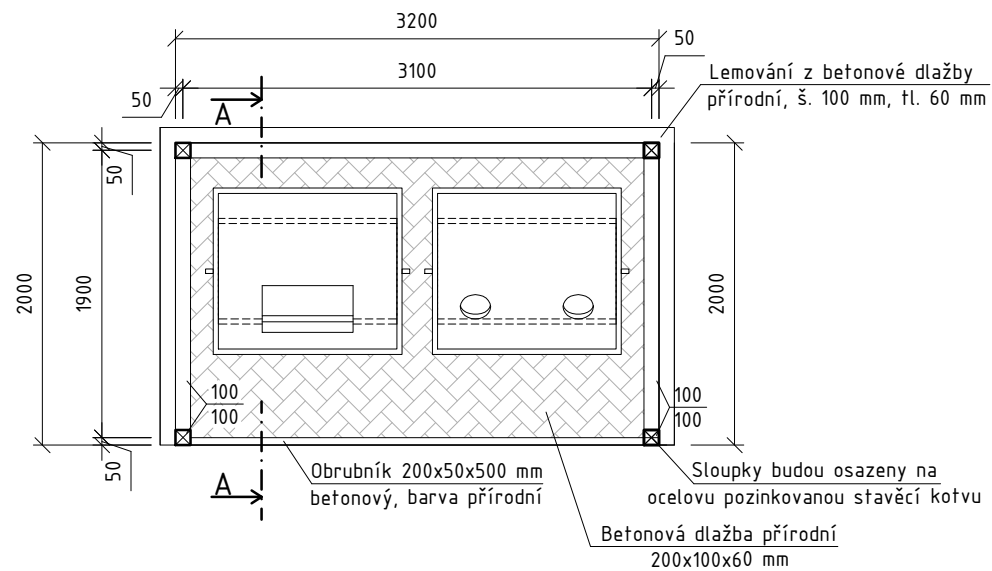


KROV

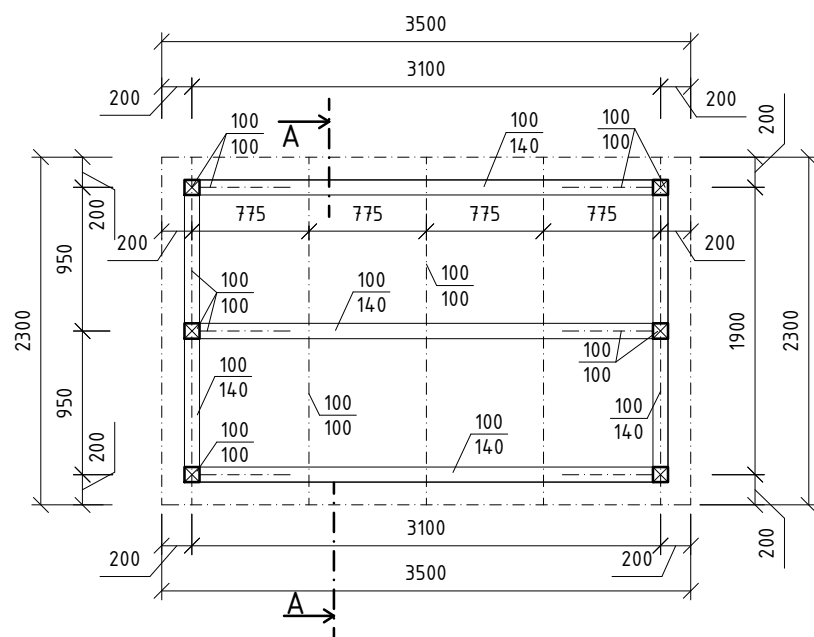

PŮDORYS STŘECHY

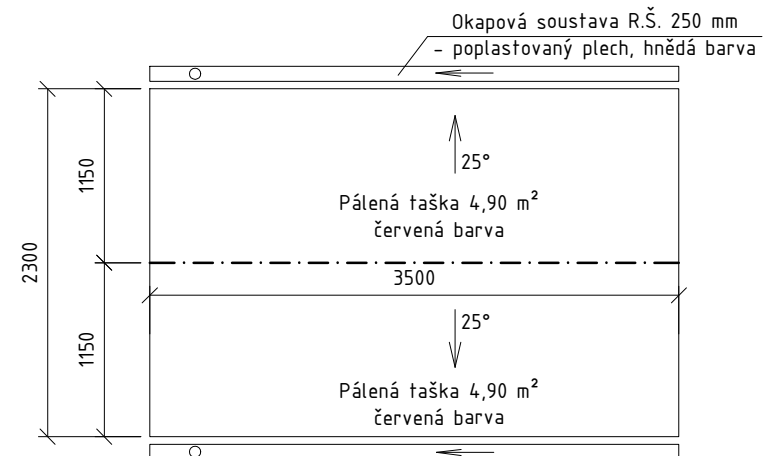

ŘEZ A-A

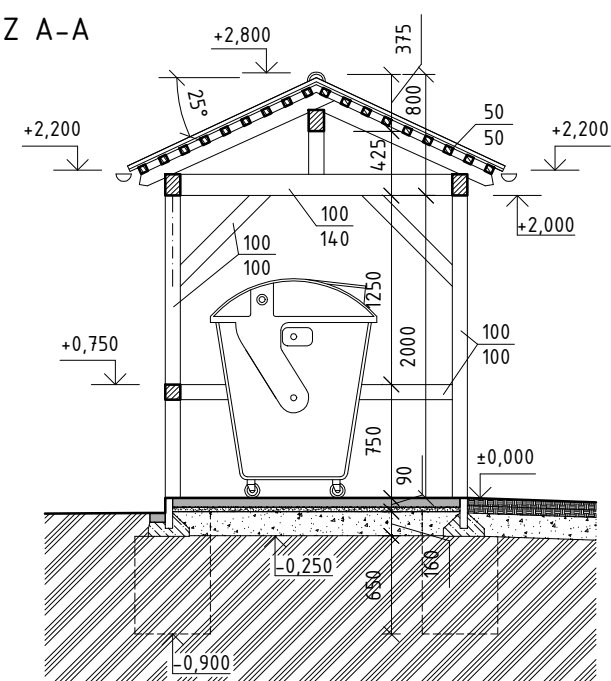

Legenda materiálů:

- | | |
|---|---------------------|
|  | Zemina původní |
|  | Betonové konstrukce |
|  | Štěrk 32-63 |
|  | Štěrk 4-8 |

Nový přístřešek bude proveden jako obdobné stavby v obci, budou použity stejné materiály, rozměry i barevné řešení.

Hlavní projektant:	ing. Pavel Kodýtek	
Odpovědný projektant:	ing. Pavel Kodýtek	
Vypracoval:	ing. Jiří Ťupa	
Investor:	Městys Chodová Planá, Pohraniční stráž 129, Chodová 348 13	
Akce: NOVOSTAVBA SENIORSKÝCH BYTŮ A OBJEKTU SOC. SLUŽEB CHODOVÁ PLANÁ – ETAPA I. 180103 parc. č. 3410/3, 3410/15–18, k. ú. Chodová Planá, Plzeňský kraj		Datum: 12–2018 Stupeň PD: DPS Měřítko: 1:50
Příloha:	PŘÍSTŘEŠEK PRO NÁDOBY NA TKO	Označení přílohy: D.1.1.20