


KATASTRÁLNÍ MAPA

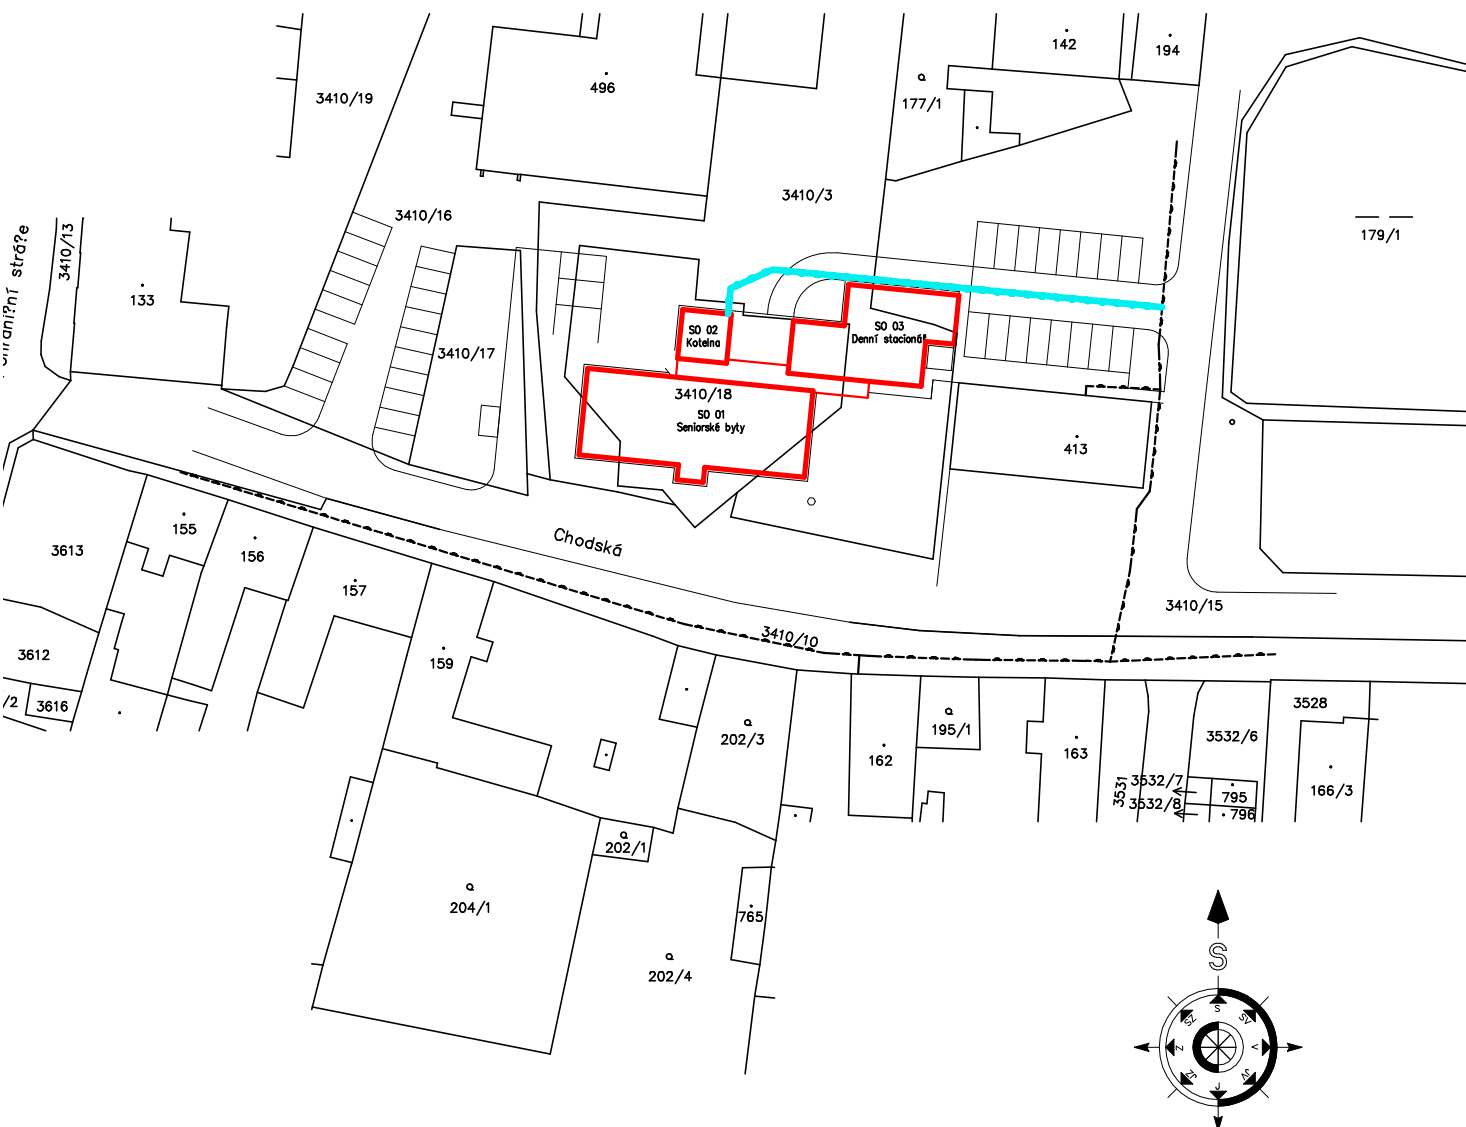

Ing. Radek SPURNÝ projektant - autorizovaný technik		Ing. Radek SPURNÝ, MOCHTÍN 38 , 339 01 KLATOVY TEL.: 376 321 895 IČO : 663 84 150		
zodp. projektant:	projektant:	kreslil:	číslo zakázky: 136 / 2018	paré číslo:
Ing. Radek SPURNÝ	Ing. Jakub SPURNÝ	Ing. Jakub SPURNÝ		
Investor: Městys Chodová Planá Pohraniční Stráže č.p.129 ,348 13 CHODOVÁ PLANÁ				
Stavba: Chodová Planá - p.č. 3410/3,3410/15 - 18 NOVOSTAVBA SENIORSKÝCH BYTŮ A OBJ. SOC. SLUŽEB			formát: A4	
			datum: leden 2019	
			účel: prováděcí projekt	
Název výkresu: SITUACE			měřítko: 1: 500	číslo výkresu: D.1.4.4.1