
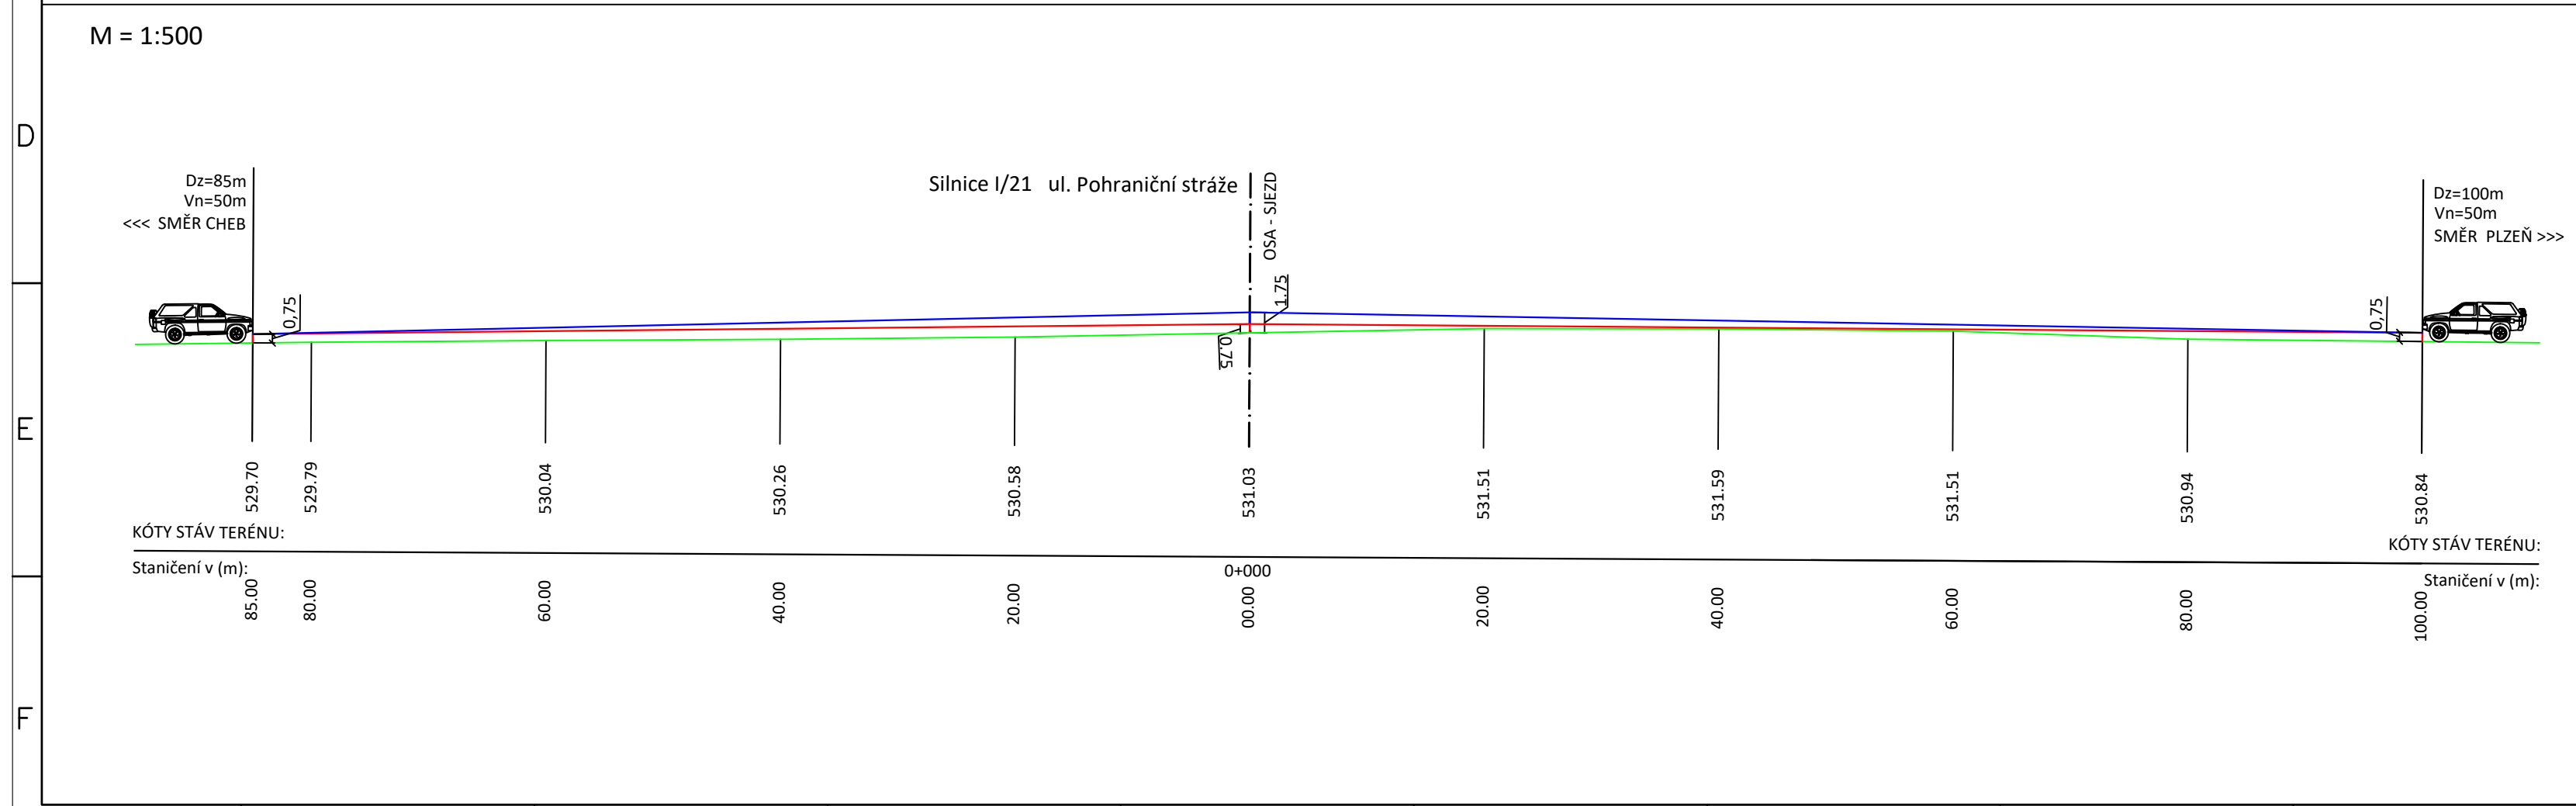


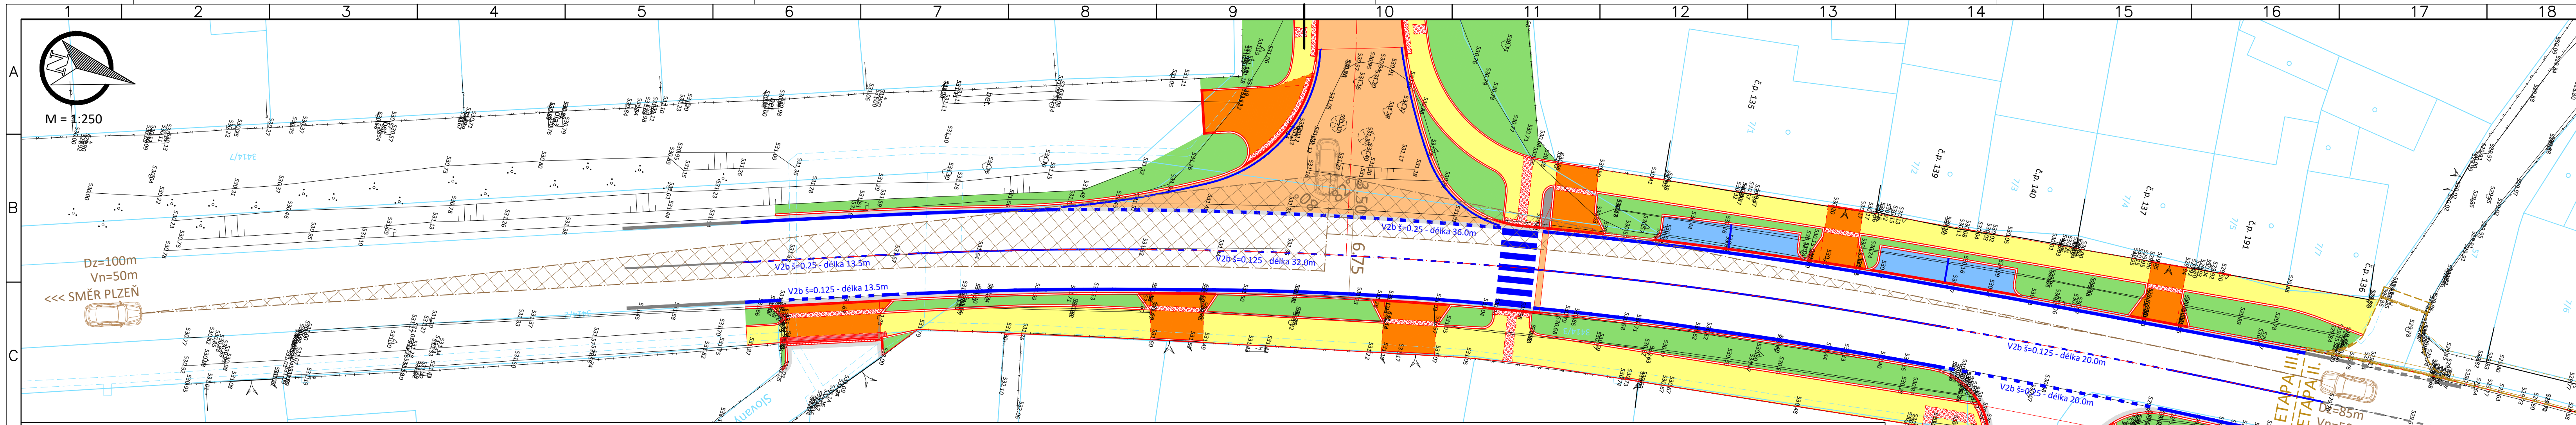

- LEGENDA PLOCH:**
- ROZHLÉDOVÉ POMĚRY - sk.3
 - KOMUNIKACE - ASFALT
 - PRACOVNÍ SPÁRA - ASFALT (ACO)
 - SEJZDY - KAMENNÉ KOSTKY 9/10
 - PARKOVIŠTĚ - KAMENNÉ KOSTKY 9/10
 - CHODNÍK - KAM.DL. 4/6 cm
 - TRÁVNÍK
 - KAČÍREK
 - RELIÉFNÍ DLAŽBA - KÁMEN 9/11 ČERNÁ
- LEGENDA ČAR:**
- GEODETICKÉ ZAMĚŘENÍ
 - KATASTRÁLNÍ HRANICE (VNĚJŠÍ)
 - KATASTRÁLNÍ HRANICE (VNITŘNÍ)
 - NOVÝ STAV
 - VDZ STÁVAJÍCÍ
 - VDZ - NOVÉ
 - ROZHLÉDOVÉ POMĚRY

 PROJEKČNÍ KANCELÁŘ		Bc. Michal Pašava Projektová činnost ve výstavbě Inženýrské, dopravní a gabionové stavby		Otisk autorizačního razítka:					
Projektant:		Zodpovědný projektant:				HIP projektant:			
Michael Šťastný		Bc. Michal Pašava				Bc. Michal Pašava			
Kraj:		Píseňský		MěÚ:		Chodová Planá			
Objednatel:		Městys Chodová Planá, Pohraniční stráž 129, 348 13 Chodová Planá				Datum: 08/2022			
Akce:		Chodník podél silnice I/21 - Chodová Planá - III.ETAPA				Číslo zakázky 2016-16			
						Měřítko: 1 : 250/500			
						Číslo přílohy: C.1.6			
SO:						Stupeň:		Paré číslo:	
Příloha:		Rozhledové a výškové poměry				DSP+PDPS			
Office: Břežnava 18/13, 350 02 Cheb, mob: 774 406 860, email: pasava@idgdesign.cz, idgdesign.cz; 06497381, DIČ: CZ06497381 / Bc. Michal Pašava-IČ: 73794775, DIČ: CZ8308311825									