



PODÉLNÉ ŘEZY


L A-A'

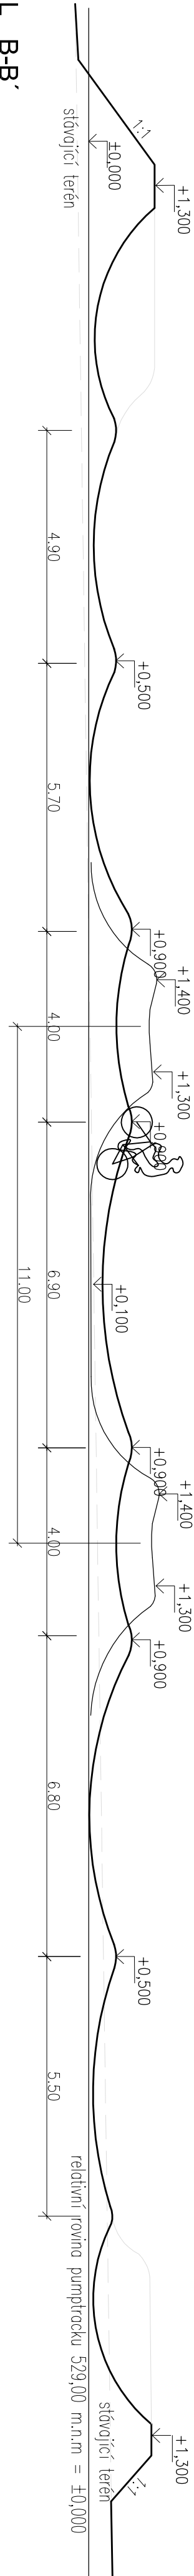

L B-B'

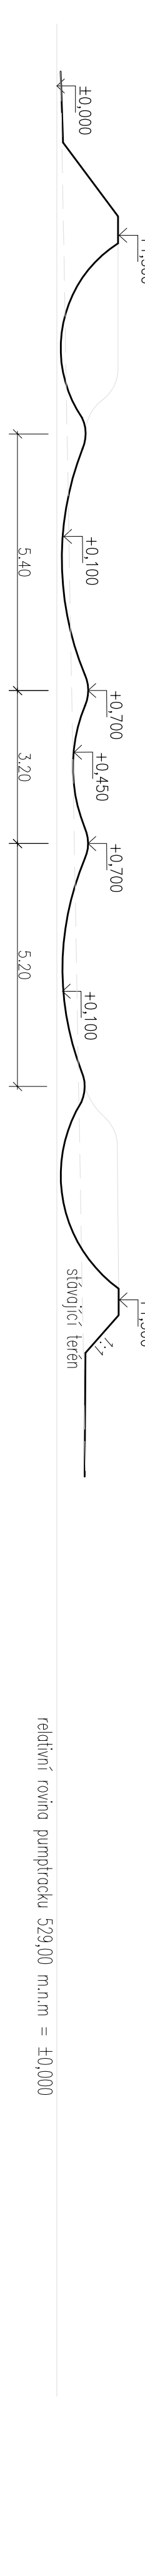


L C-C'

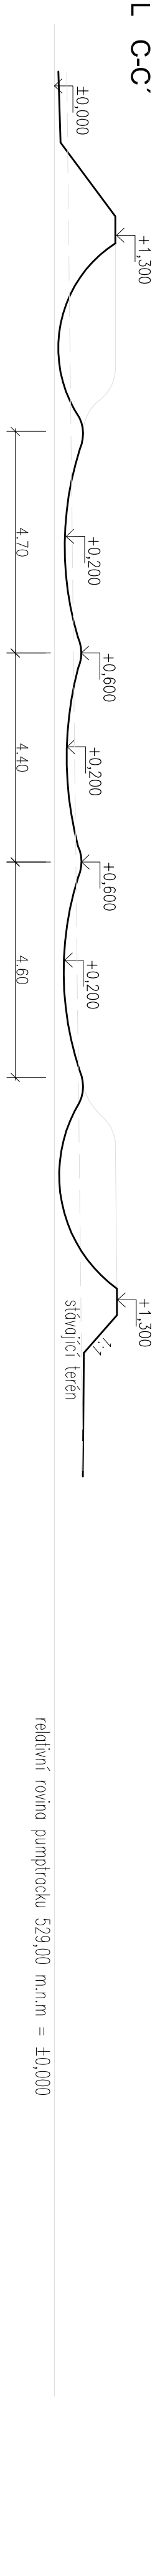


malý okruh - MO

L D-D'

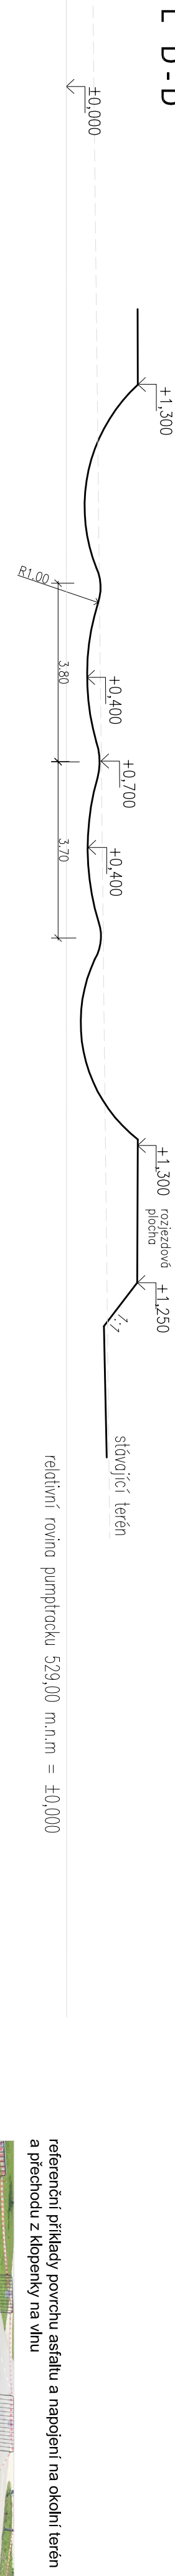


KLOPENÉ ZATÁČKY - ŘEZY


1:100

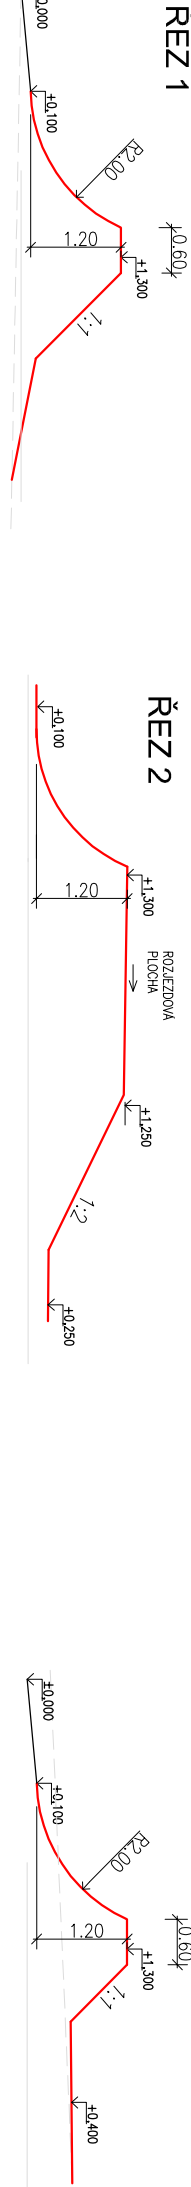


skladba a napojení dráhy na okolní terén

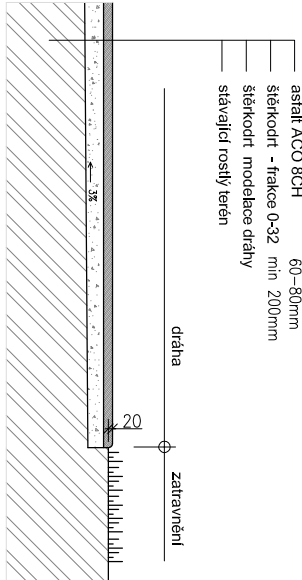

řez klopenou zatáčkou

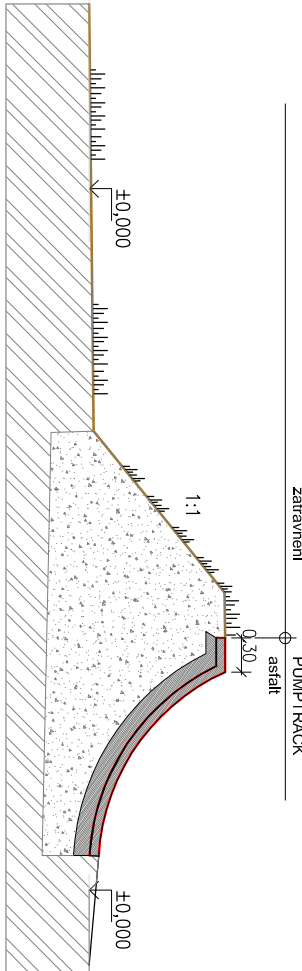

skladba a napojení dráhy na okolní terén

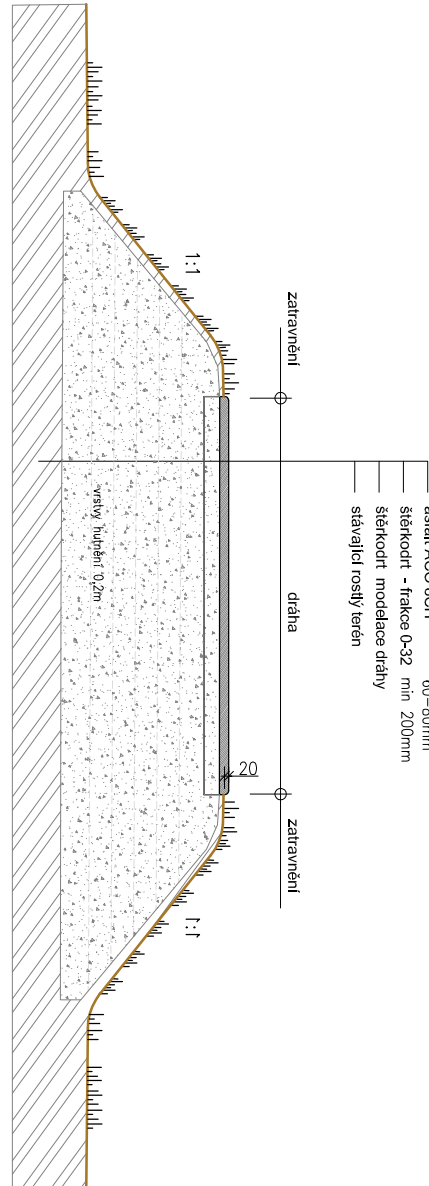

schematická 3D dráhy



referenční příklady povrchu asfaltu a napojení na okolní terén a přechodu z klopenky na vlnu

