

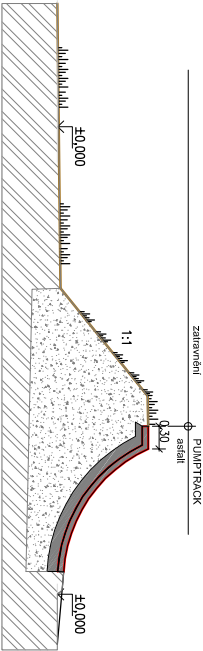


zatravnění	PUMPTRACK

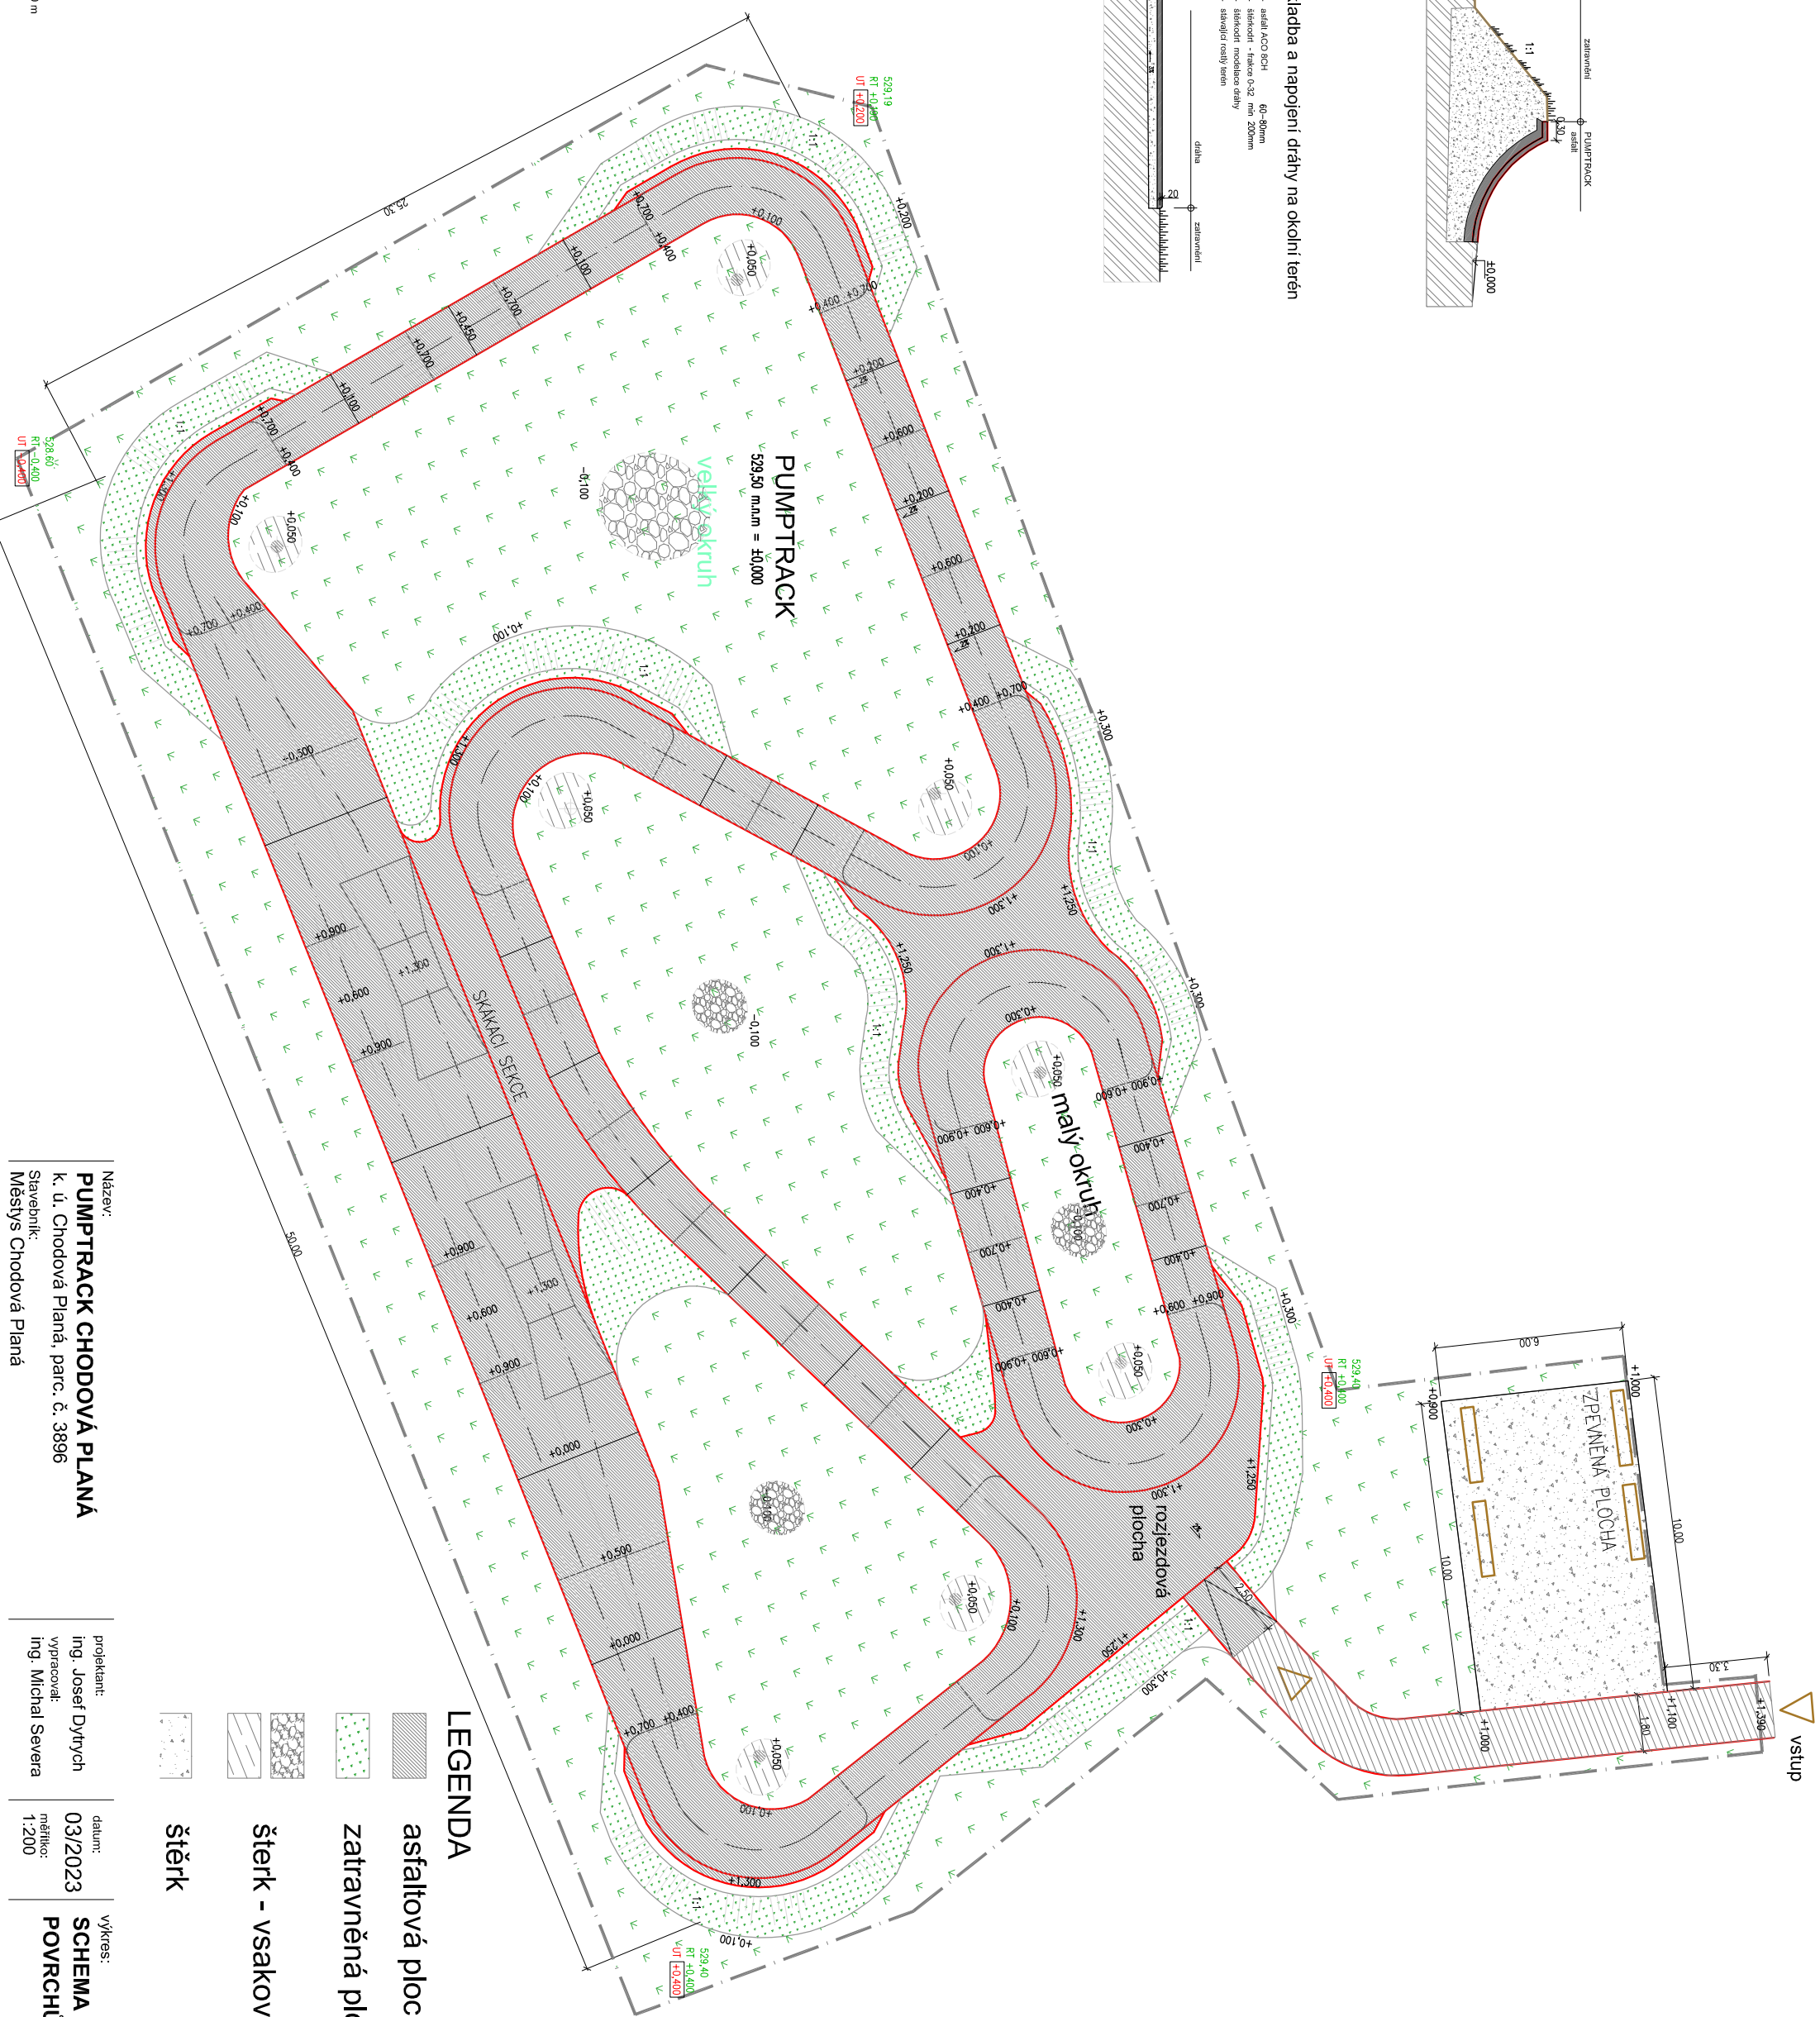

asfalt ACO 8CH 60-80mm

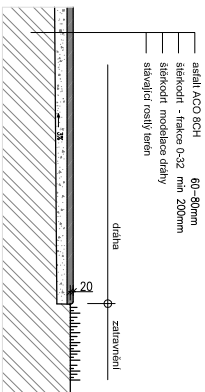

PUMPTRACK CHODOVÁ PLÁNÁ

k. ú. Chodová Planá, parc. č. 3896

Stavebník:

Městys Chodová Planá

ing. Josef Dytrych

ing. Mic

ing. Michael Severa

03/2023

1.200

1.200

SCHEMA

POVRCHŮ DRÁHY

• (•••••)

•

ω