příčný řez vedením odvodňovacího ptrubí DN 100 -pod dráhou

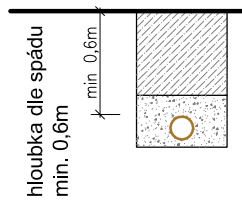

LEGENDA

VSAKOVACÍ PLOCHA - vsakovací šachta ze štěrkového lože - štěrk frakce 32-64, na dno šachty vložen vsakovací modul, koš vel. 0,6x0,6x1,2 napojený na svodné potrubí - hloubka uložení 0,6m

VSAKOVACÍ PLOCHA - vsakovací plocha ze štěrkového lože - štěrk frakce 32-64, vel. ∅ 0,8m hl.0,4m

DRENÁŽ
PERFOROVANÉ POTRUBÍ DN 100 uložené do štěrkového lože

Odvodnění drenážním potrubí:
Potrubí je vedené pod terénem v mírném spádu cca 0,5 - 1%, zaústěno do vsakovacích jímek umístěných pod terénem
Jinak je deštová voda přirozeně zasakována v nejnižších částech ploch.

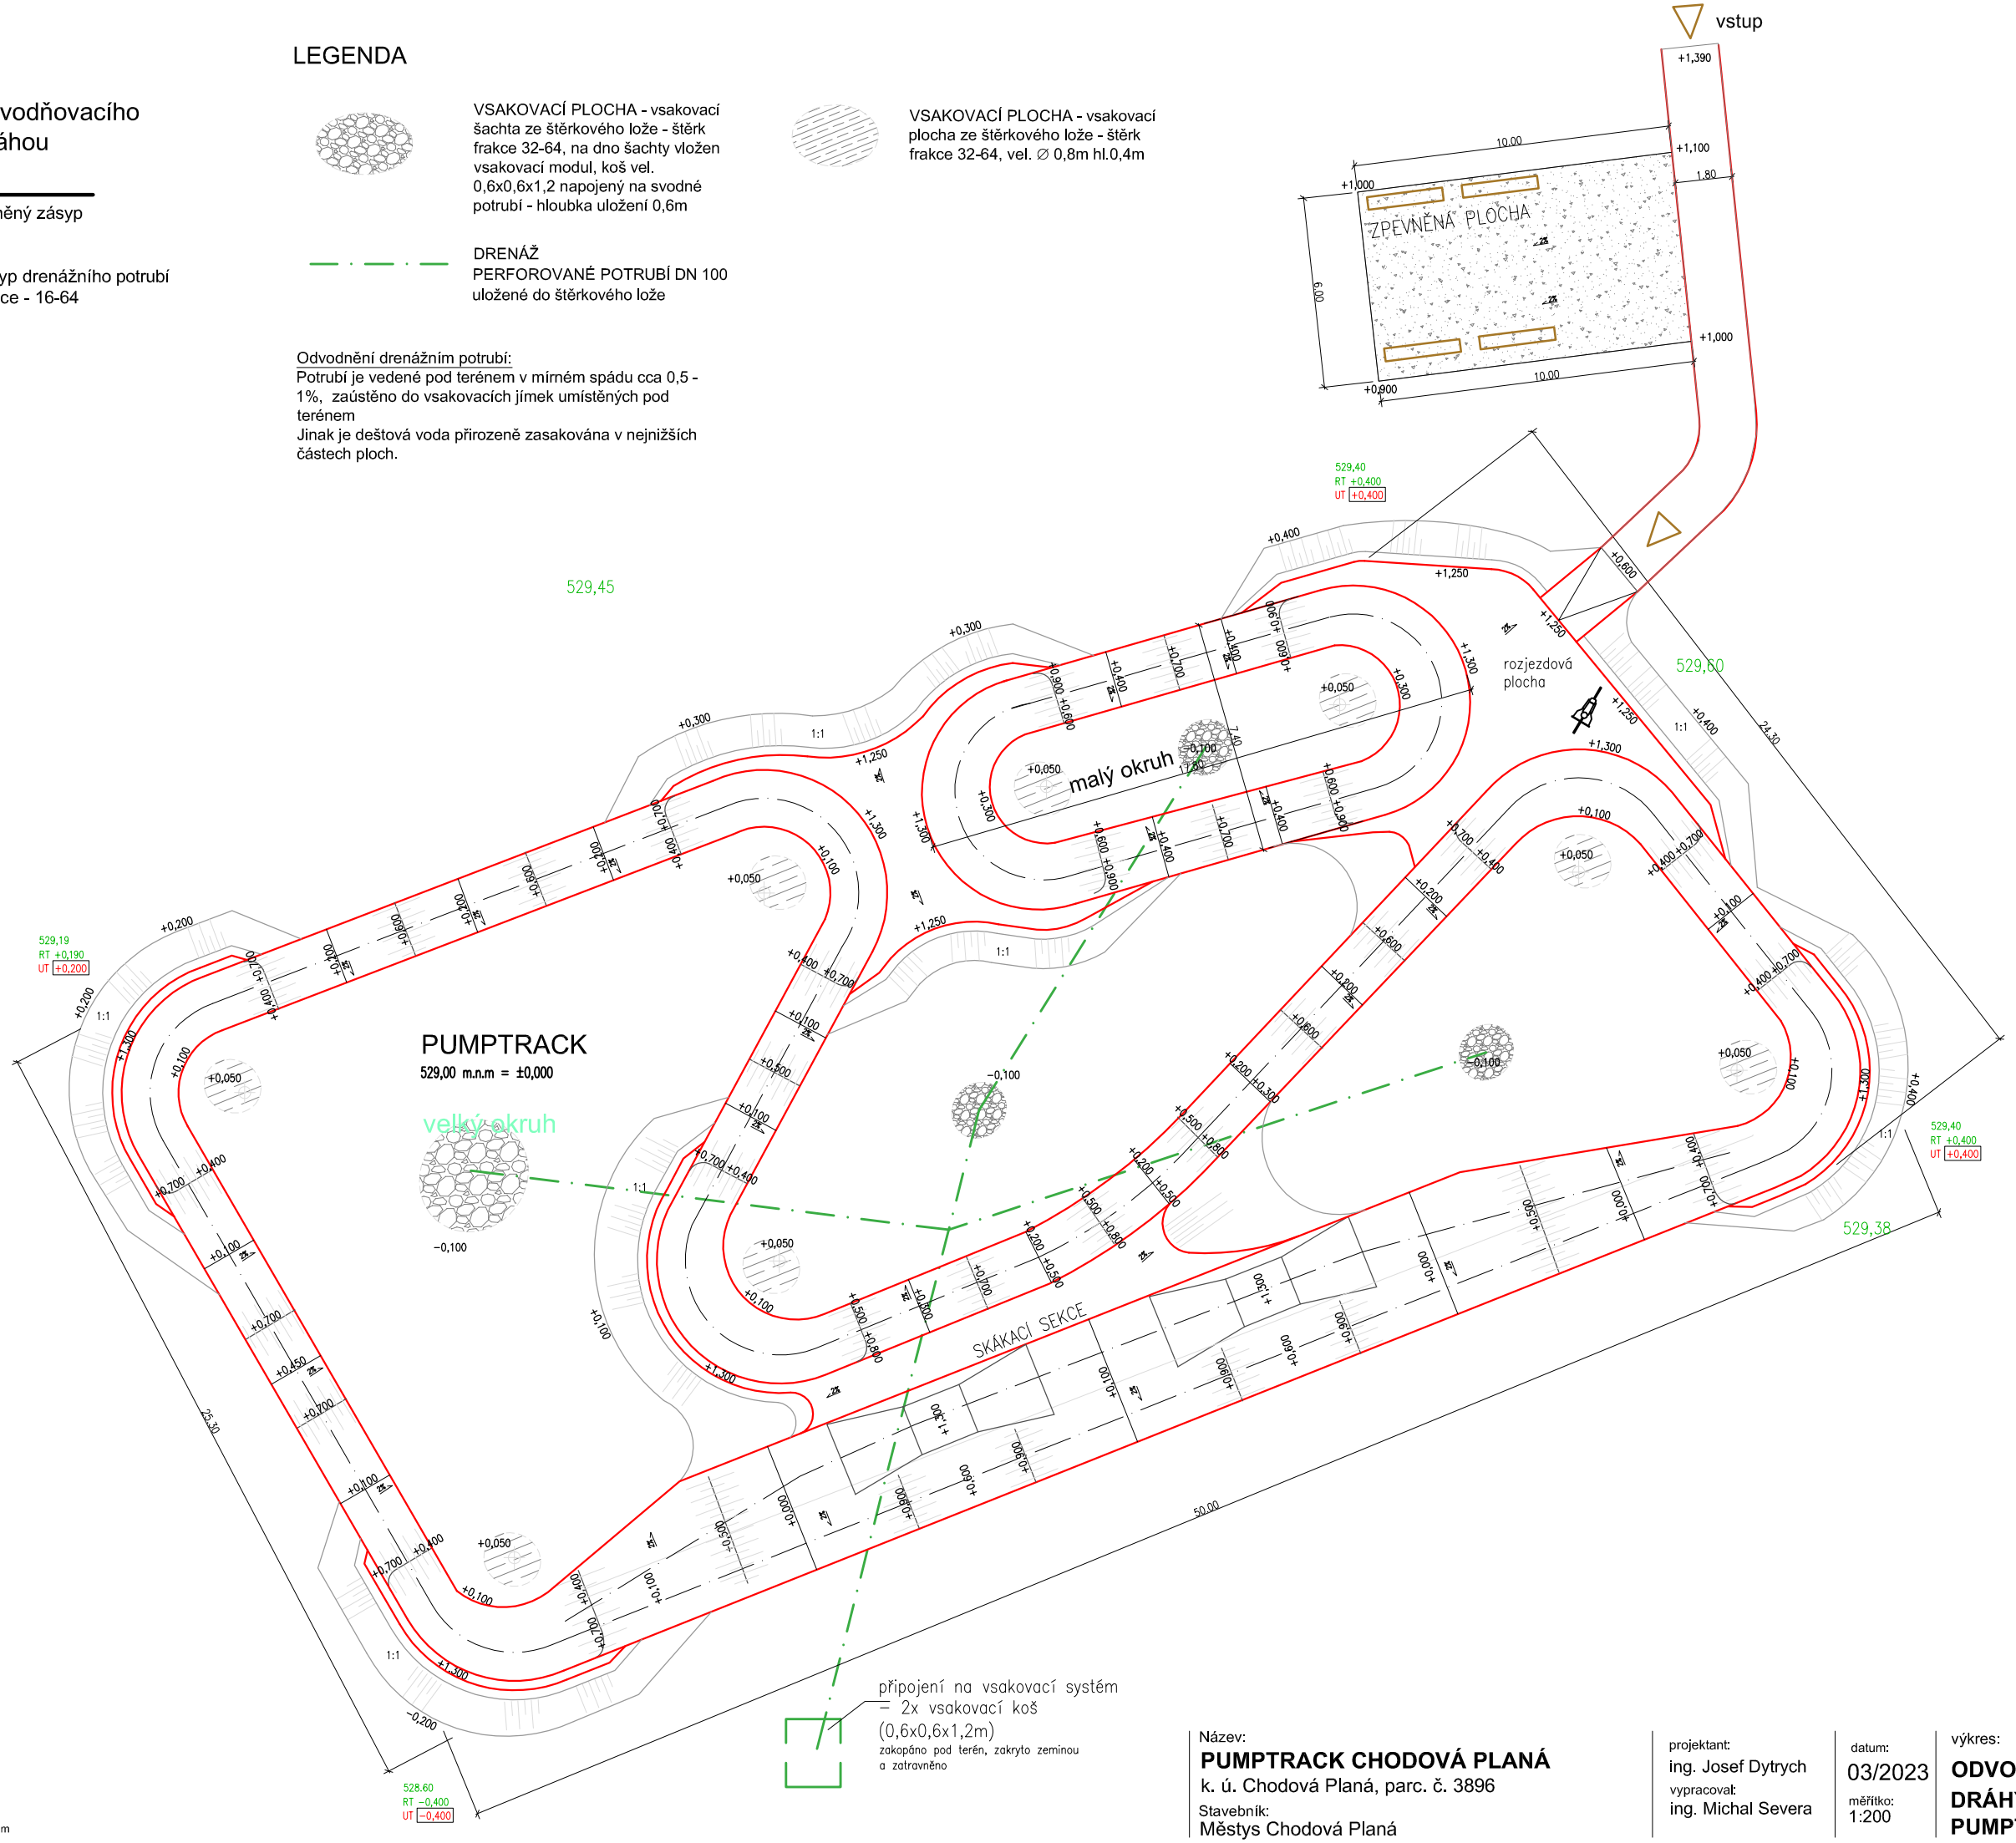

Název: **PUMPTRACK CHODOVÁ PLANÁ** k. ú. Chodová Planá, parc. č. 3896 Stavebník: Městys Chodová Planá	projektant: ing. Josef Dytrych vypracoval: ing. Michal Severa	datum: 03/2023 měřítko: 1:200	výkres: **ODVODNĚNÍ DRÁHY PUMPTRACKU**	č.výkr. 4