


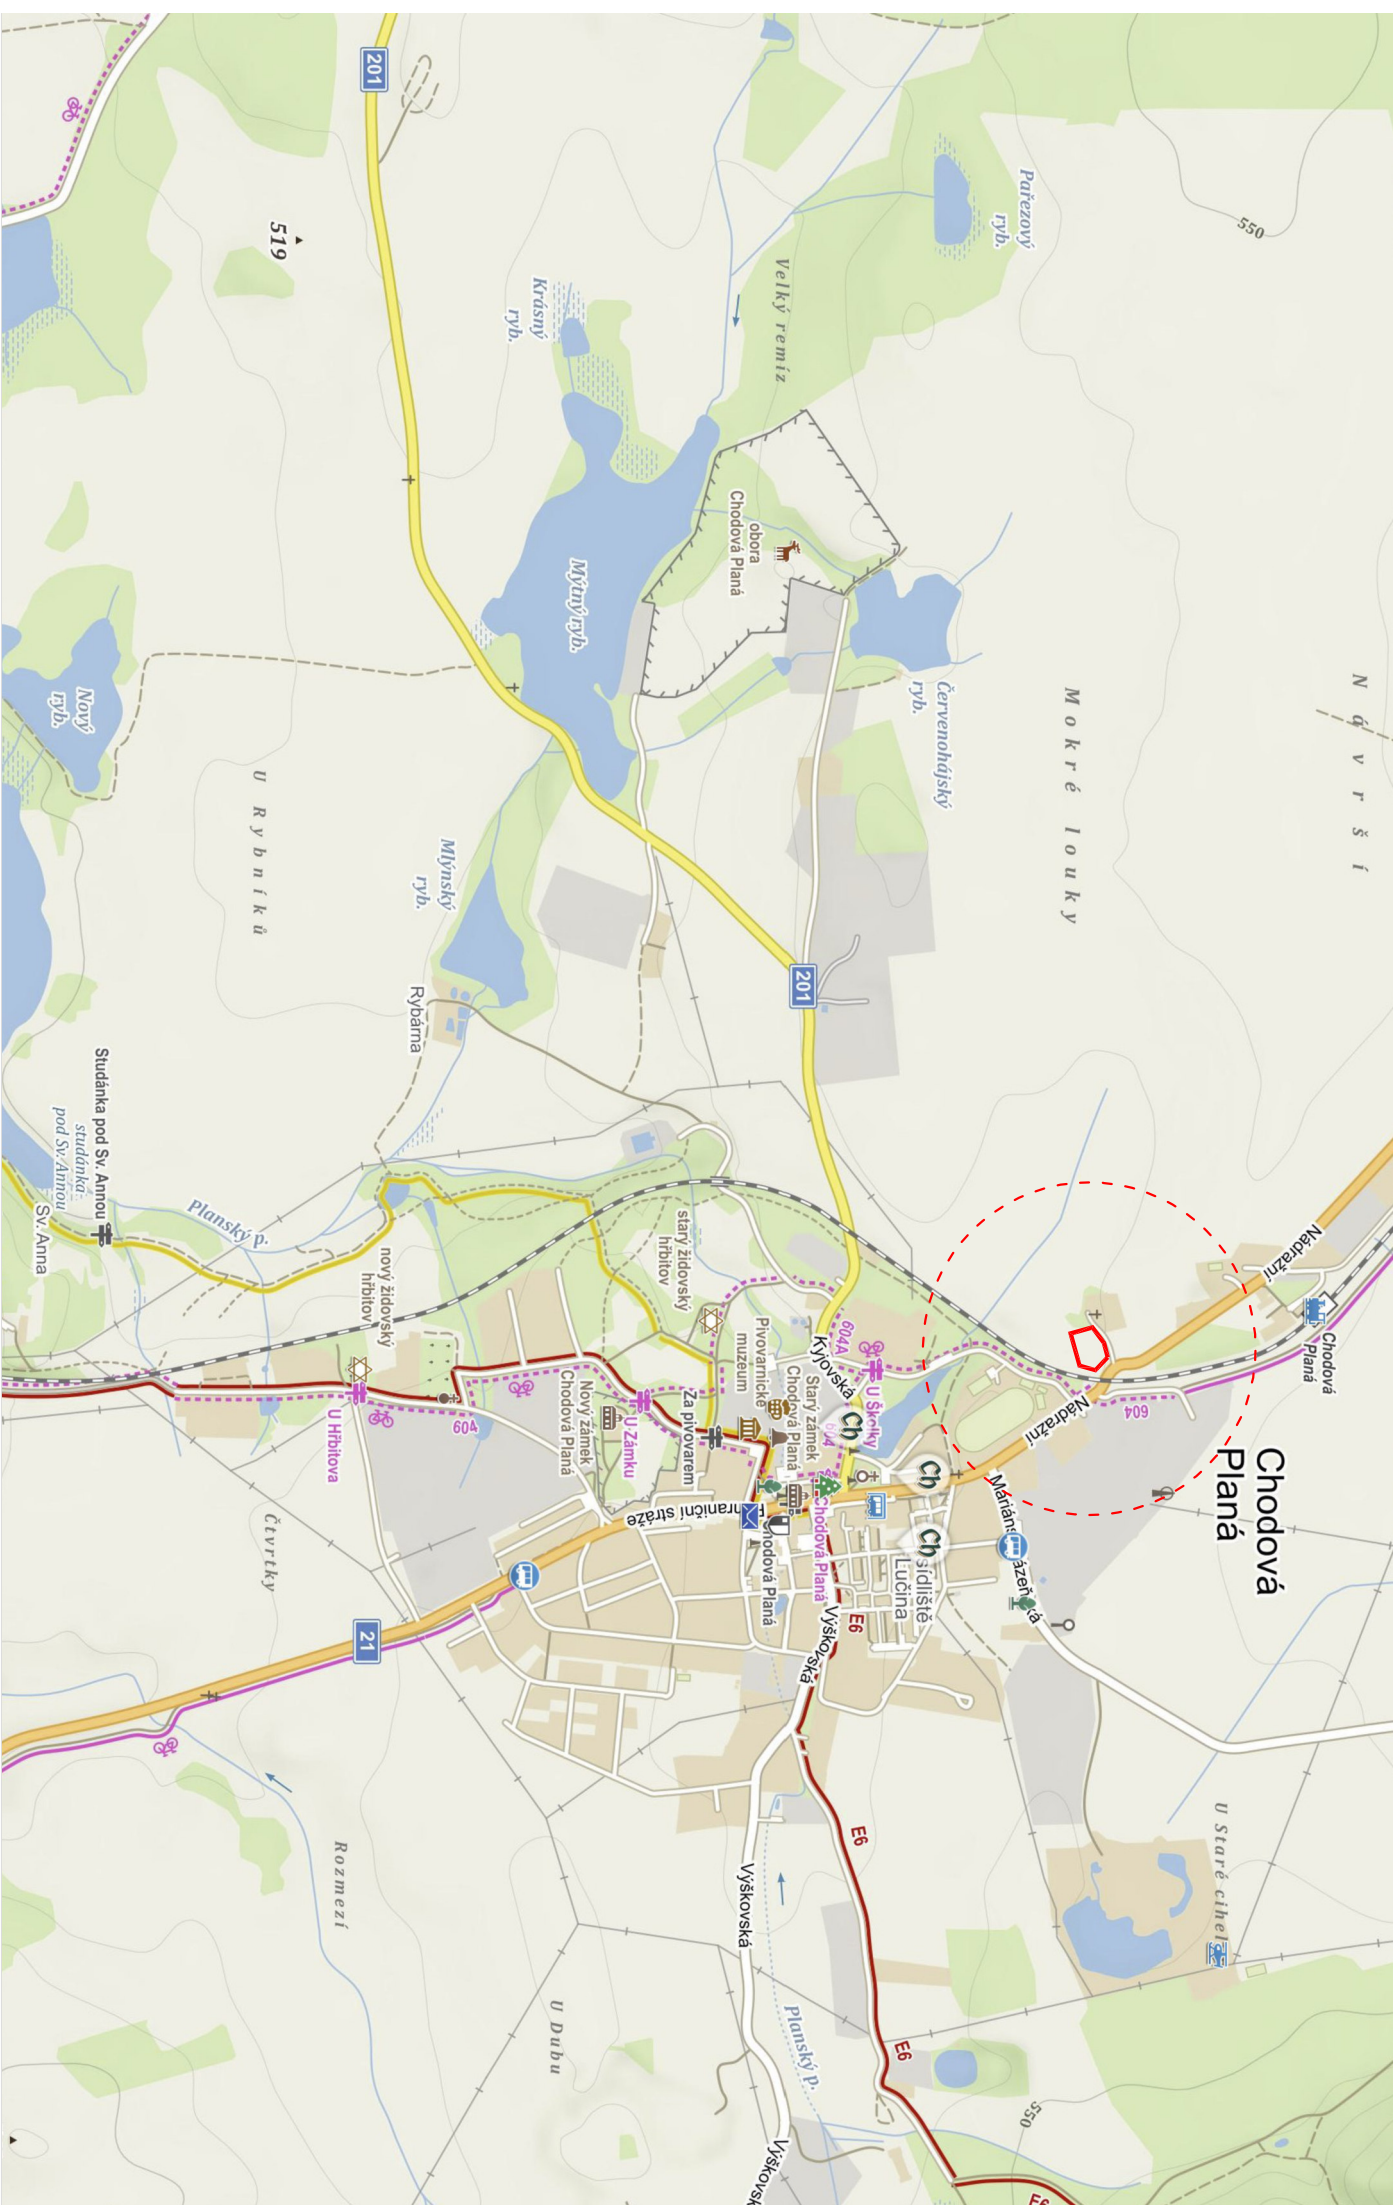

Název:
PUMPTRACK CHODOVÁ PLANÁ
Stavebník:
k. ú. Chodová Planá, parc. č. 3896
Městs Chodová Planá

projektant:
ing. Josef Dytrych
vypracoval:
ing. Michal Severa

datum:
03/2023
měřtko:

vykres:
**situční výkres širších
vztahů**

č. výkř.
C1