


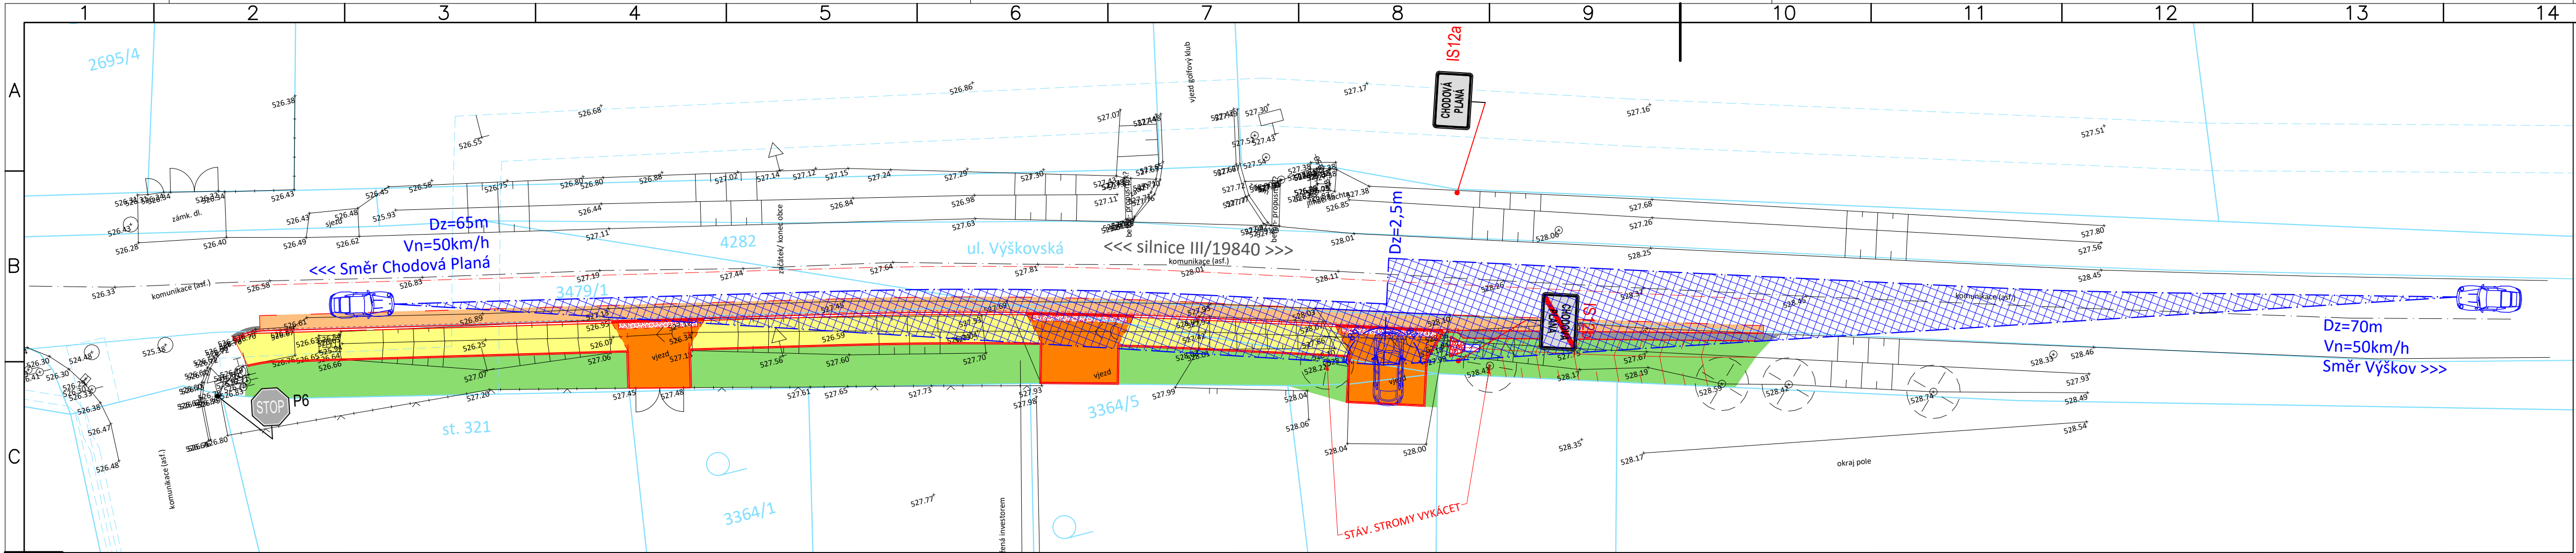


LEGENDA PLOCH:

- KOMUNIKACE - ASFALT
- SJEZDY - BET.DL. V TL. 80 mm
- CHODNÍK - BET.DL. V TL. 60 mm
- KRAJNICE
- TERÉNNÍ ÚPRAVY/REKULTIVACE, TRAVNATÉ PLOCHY
- RELIEFNÍ DLAŽBA
- PRACOVNÍ SPÁRA
- PŘÍDLAŽBA - BET.DL. V TL. 80 mm
- ROZHLEDOVÉ POMĚRY

LEGENDA ČAR:

- GEODETICKÉ ZAMĚŘENÍ
- KATASTRÁLNÍ HRANICE (VNĚJŠÍ)
- KATASTRÁLNÍ HRANICE (VNITŘNÍ)
- KATASTR věcná břemena
- NOVÝ STAV
- OSA KOMUNIKACE
- OBRUBNÍK ABO 15/25
- OBRUBNÍK ABO snížený
- OBRUBNÍK přechodový
- OBRUBNÍK ABO 8/25
- ROZHLEDOVÉ POMĚRY

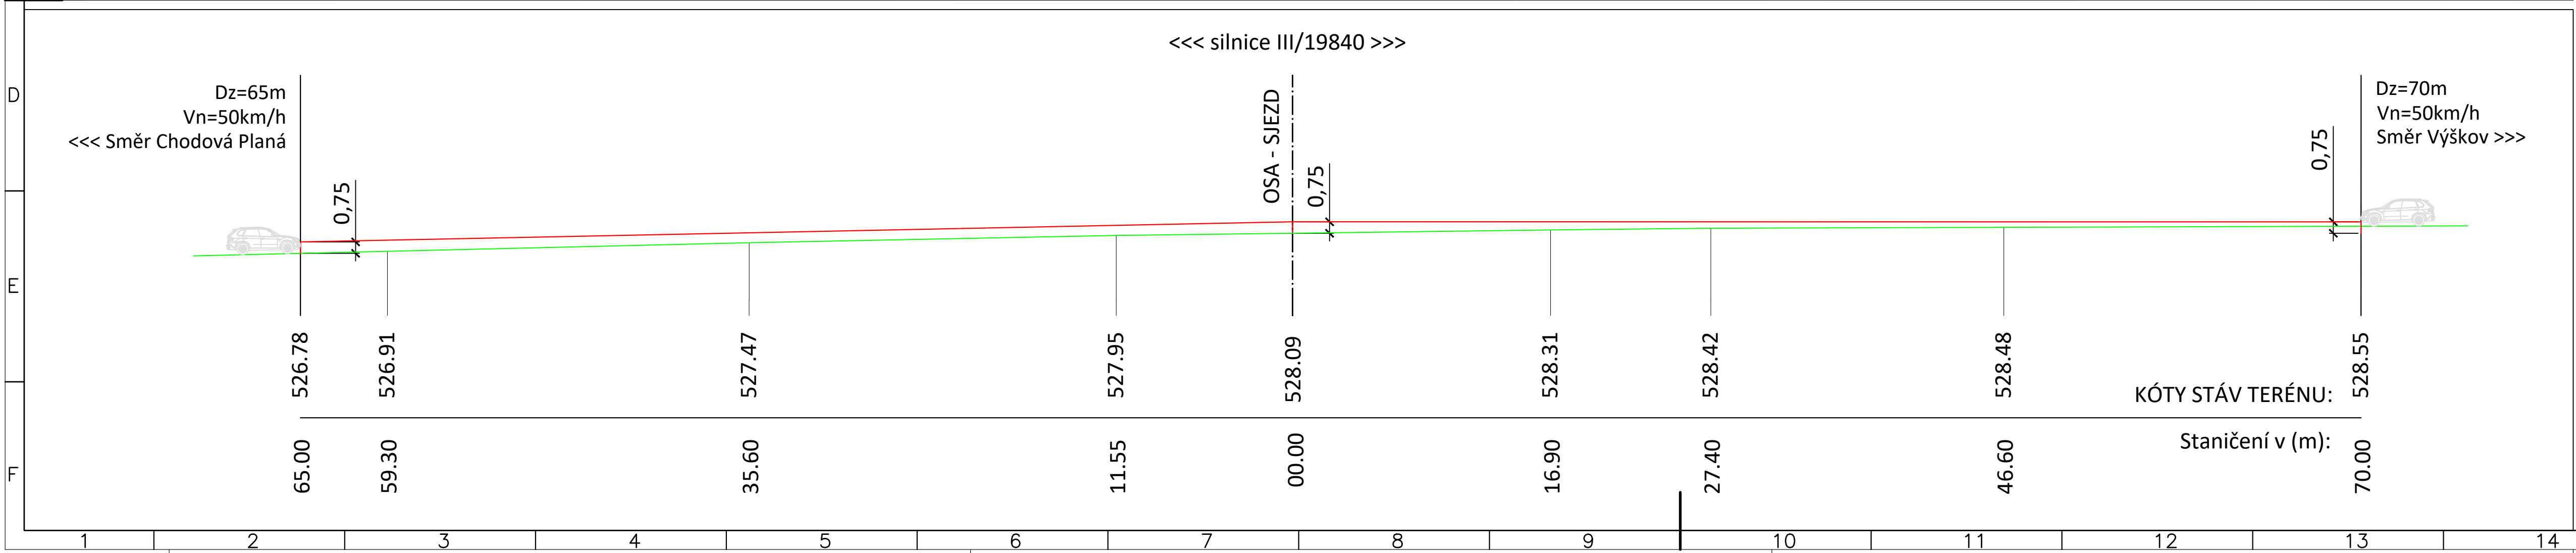

 PROJEKČNÍ KANCELÁŘ		Bc. Michal Pašava Projektová činnost ve výstavbě Inženýrské, dopravní a gabionové stavby		Otisk autorizačního razítka:	
Projektant:		Zodpovědný projektant:		HIP projektant:	
Michael Štátný		Bc. Michal Pašava		Ing. Pavel Kodýtek	
Kraj: Plzeňský		MěÚ: Chodová Planá			
Objednatel:		Městys Chodová Planá, Pohraniční stráž 129			Datum: 09/2023
Akce:		Chodník v ul. Výšovská, Chodová Planá			Číslo zakázky: 2023-32
					Měřítko: 1 : 250
					Číslo přílohy:
SO:		Objekty pozemních komunikací - SO 101			Stupeň: Paré číslo:
Příloha:		Rozhledové poměry a podélný profil rozhledů			DÚR+DSP +PDPS
Office: Břežnova 18/13, 350 02 Cheb, mob: 774 406 860, email: pasava@idgdesign.cz, IDGDesign-IC:06497381, DIČ: CZ06497381 / Bc. Michal Pašava-IC:73794775, DIČ: CZ8308311825					