


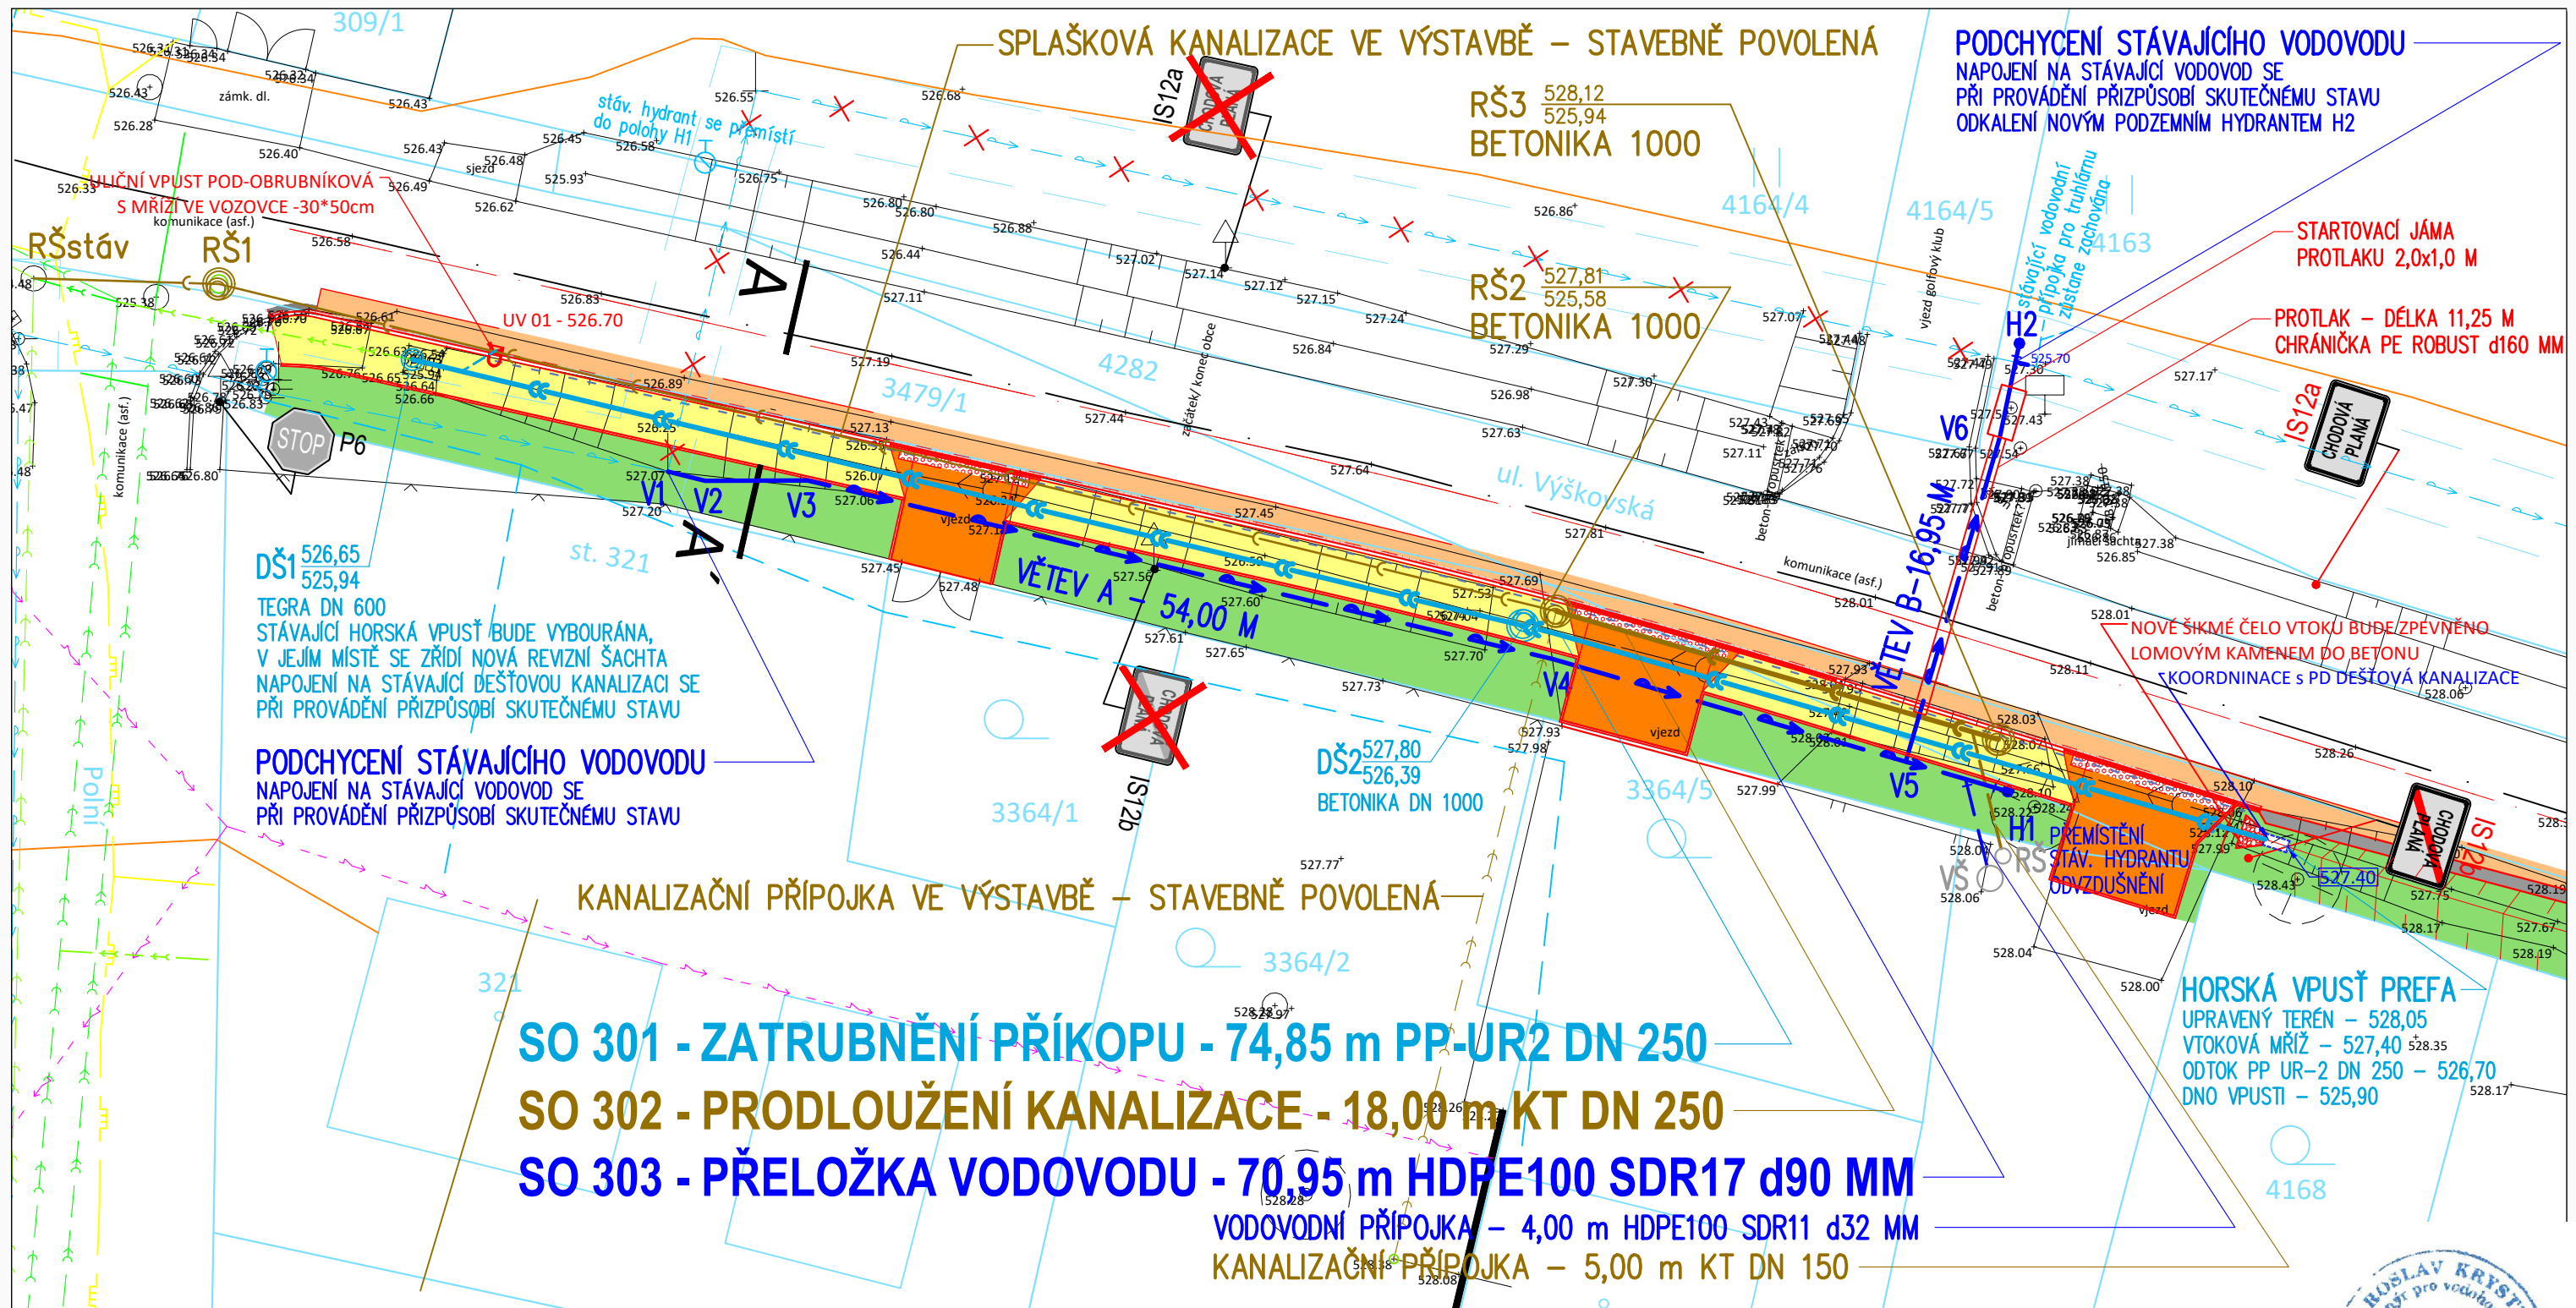

POZN.: PŘED ZAHÁJENÍM STAVBY INVESTOR ZAJISTÍ VYTYČENÍ PODZEMNÍCH PŘEKÁŽEK A SÍTÍ !!!

LEGENDA STÁVAJÍCÍCH SÍTÍ

- Stávající vodovod (VODAKVA)
- Stávající vodovodní přípojky
- Stávající podzemní kabel (ČEZNET)
- Stávající podzemní vedení NN (ČEZ Distribuce)
- Stávající nadzemní vedení NN (ČEZ Distribuce)
- Stávající STL plynovod a plynovodní přípojky
- Stávající kanalizace splašková (VODAKVA)
- Stávající kanalizace dešťová (Městys Chodová Planá)

LEGENDA NAVRŽENÝCH SÍTÍ

- Projektovaná kanalizace splašková KT DN 250
- Projektovaná přípojka splaškové kanalizace KT DN 150
- Projektované zatrubnění příkopu PP-UR2 DN 250
- Projektovaná přípojka uliční vpusti PP-UR2 DN 150
- Projektované prodloužení vodovodního řádu HDPE 90 mm
- Projektovaná vodovodní přípojka HDPE 32 mm

AKCE:

CHODNÍK V ULICI VÝŠKOVSKÁ CHODOVÁ PLANÁ

SO 301 – ZATRUBNĚNÍ PŘÍKOPU
SO 302 – PRODLOUŽENÍ KANALIZACE
SO 303 – PŘELOŽKA VODOVODU

INVESTOR:

Městys Chodová Planá
Pohraniční stráž 129, 348 13 Chodová Planá

ING. JAROSLAV KRÝSTYŇÍK
IČO 432 742 85
DVOŘÁKOVA 533, 353 01 MARIÁNSKÉ LÁZNĚ
TELEFON: 723 647 047
E-MAIL: jkrystynik@tiscali.cz
PROJEKCE VODOHOSPODÁŘSKÝCH ZAŘÍZENÍ

STUPEŇ DOK.	DŮR+DSP+PDPS	
PROJEKTANT:	ING. JAROSLAV KRÝSTYŇÍK	
ČÍSLO ZAKÁZKY:	5202/2023	ČÍSLO PARÉ
ČÍSLO PŘÍLOHY:	02	
DATUM:	11 – 2023	