SO 303 - PŘELOŽKA VODOVODU
70,95 m HDPE100 SDR17 d90 MM

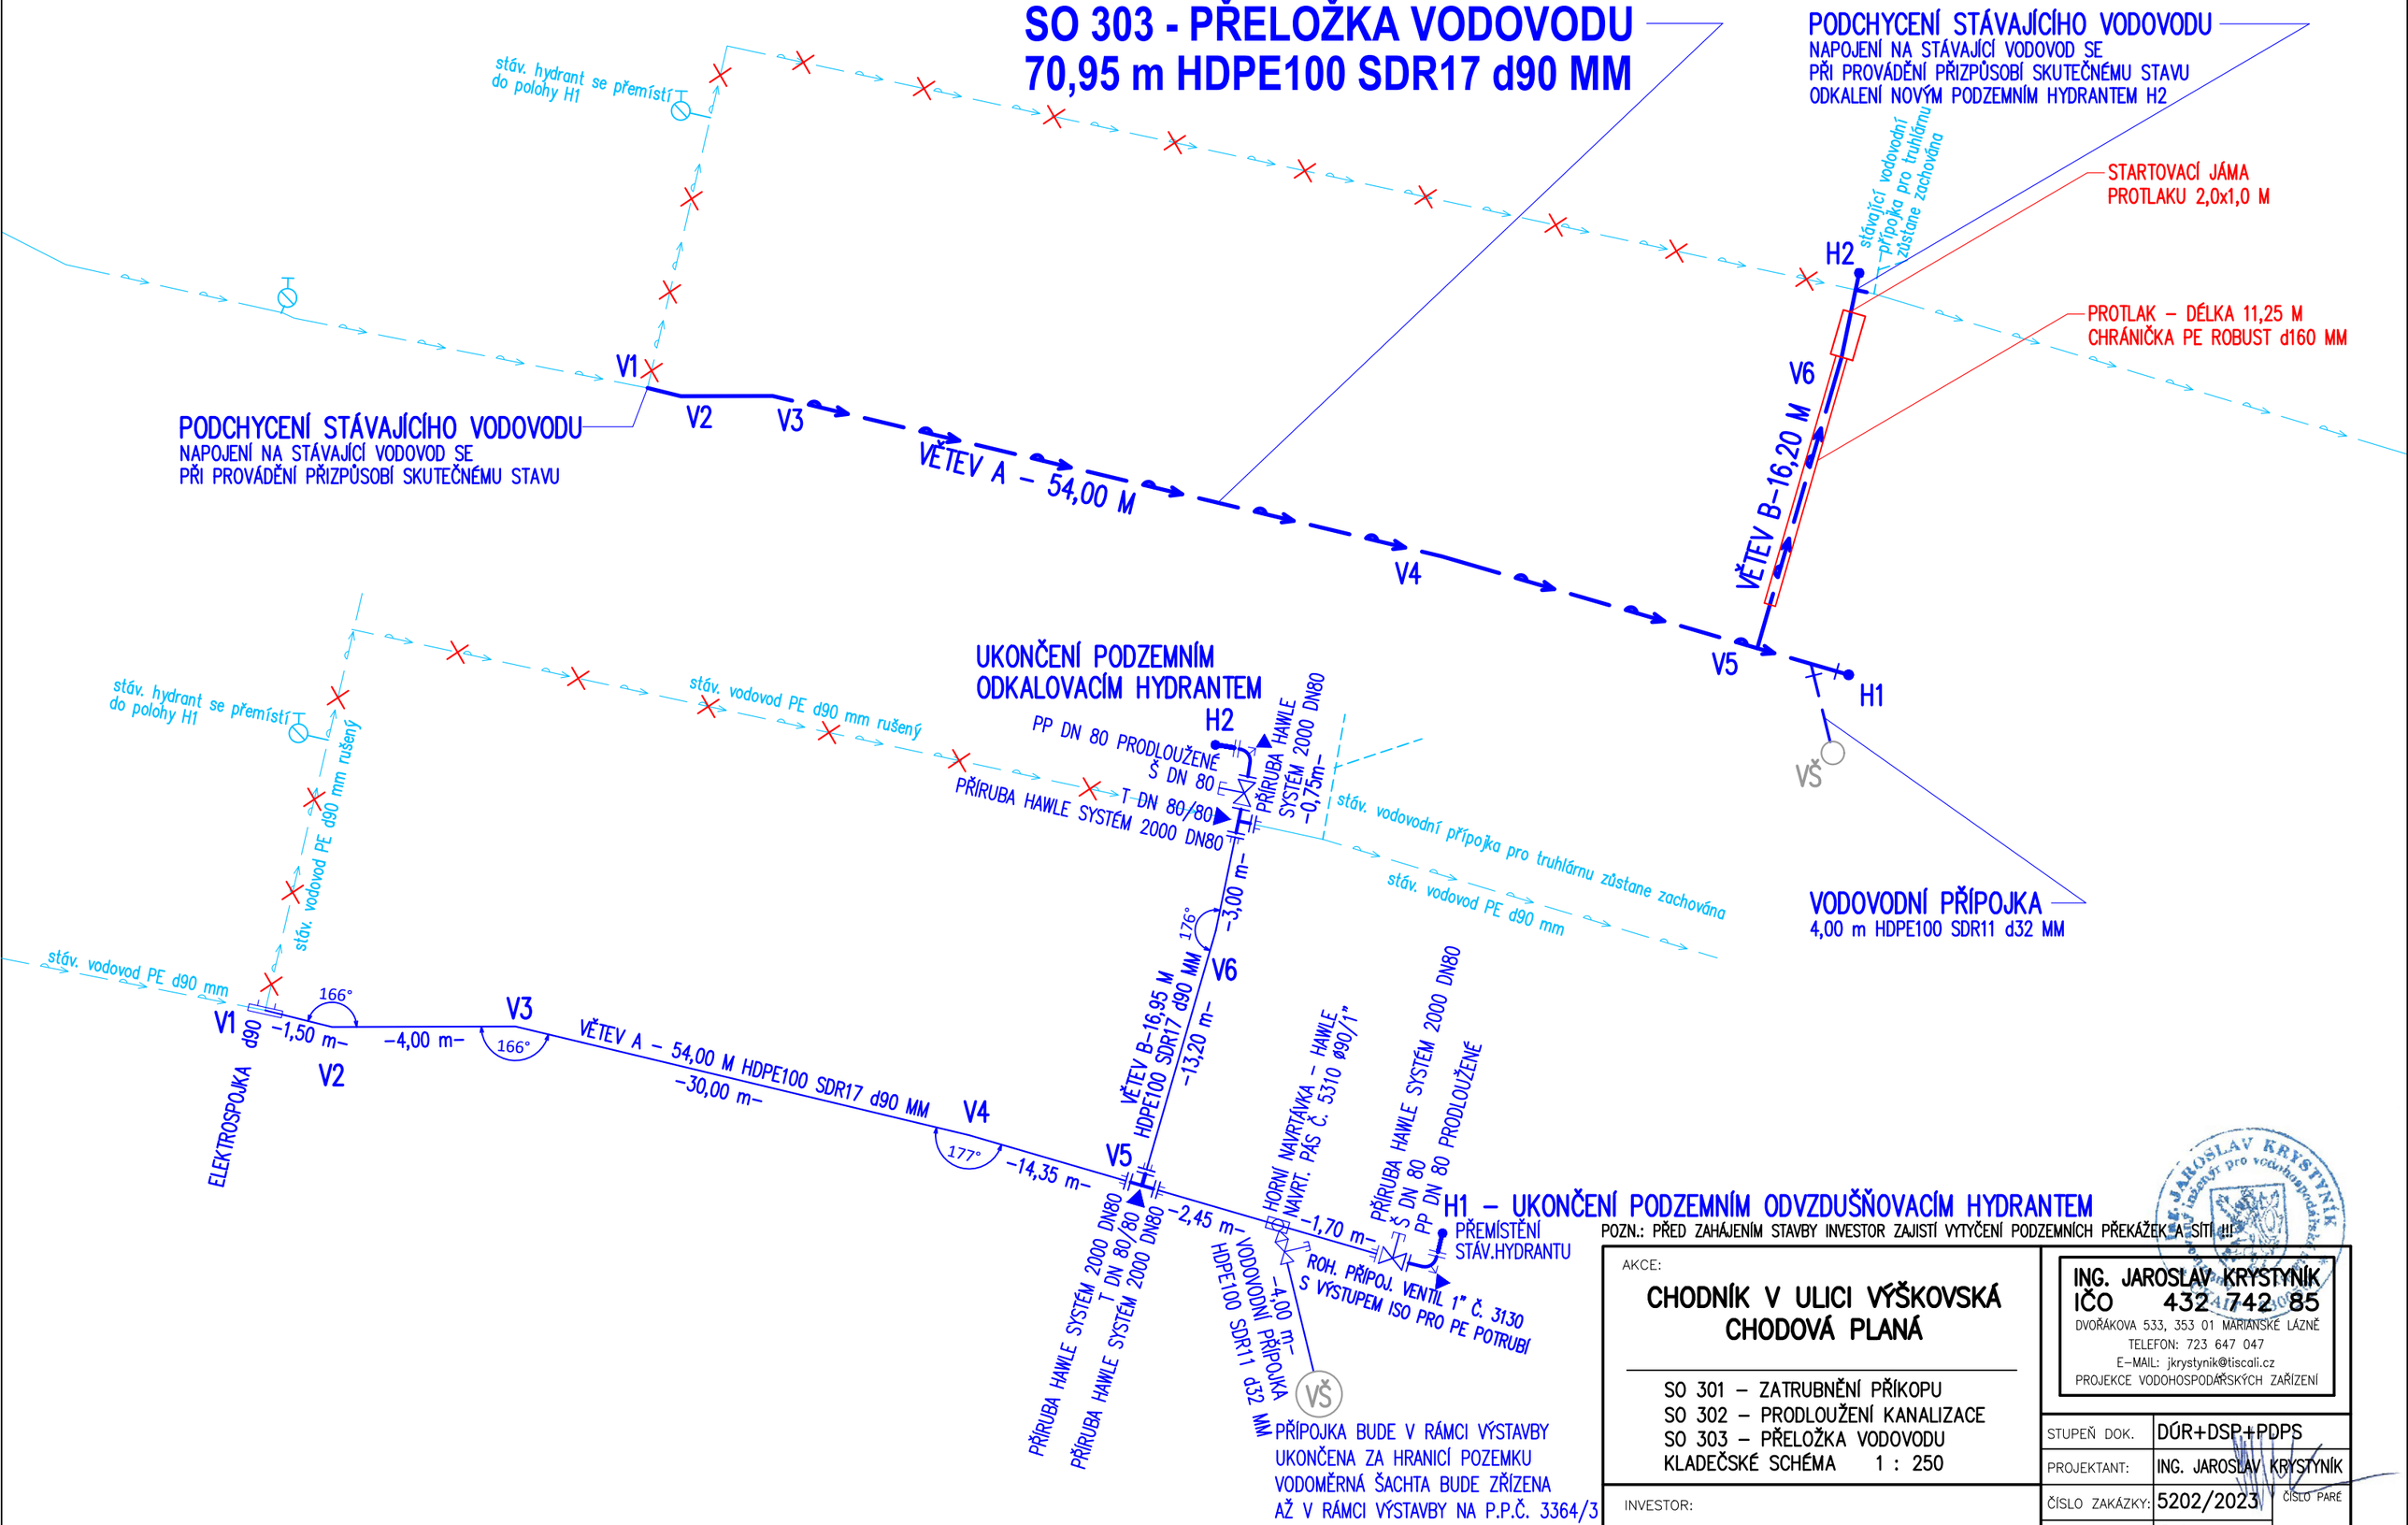

POZN.: PŘED ZAHÁJENÍM STAVBY INVESTOR ZAJISTÍ VYTYČENÍ PODZEMNÍCH PŘEKÁŽEK A SÍTÍ !!!

AKCE:

CHODNÍK V ULICI VÝŠKOVSKÁ
CHODOVÁ PLANÁ

SO 301 – ZATRUBNĚNÍ PŘÍKOPU
SO 302 – PRODLOUŽENÍ KANALIZACE
SO 303 – PŘELOŽKA VODOVODU
KLADEČSKÉ SCHÉMA 1 : 250

INVESTOR:

Městys Chodová Planá
Pohraniční stráže 129, 348 13 Chodová Planá

ING. JAROSLAV KRYSTYNÍK
IČO 432 742 85
DVOŘÁKOVA 533, 353 01 MARIANSKÉ LÁZNĚ
TELEFON: 723 647 047
E-MAIL: jkrystynik@tiscali.cz
PROJEKCE VODOHOSPODÁŘSKÝCH ZAŘÍZENÍ

STUPEŇ DOK.	DÚR+DSP+PDPS
PROJEKTANT:	ING. JAROSLAV KRYSTYNÍK
ČÍSLO ZAKÁZKY:	5202/2023
ČÍSLO PŘÍLOHY:	04
DATUM:	11 – 2023

ČÍSLO PARÉ