

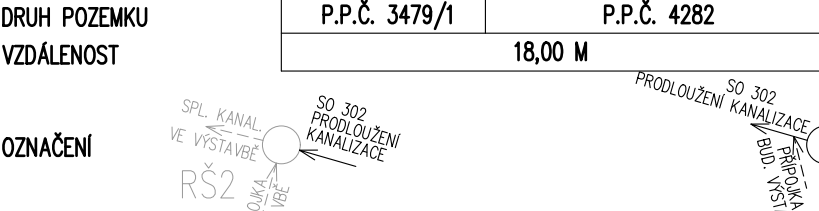
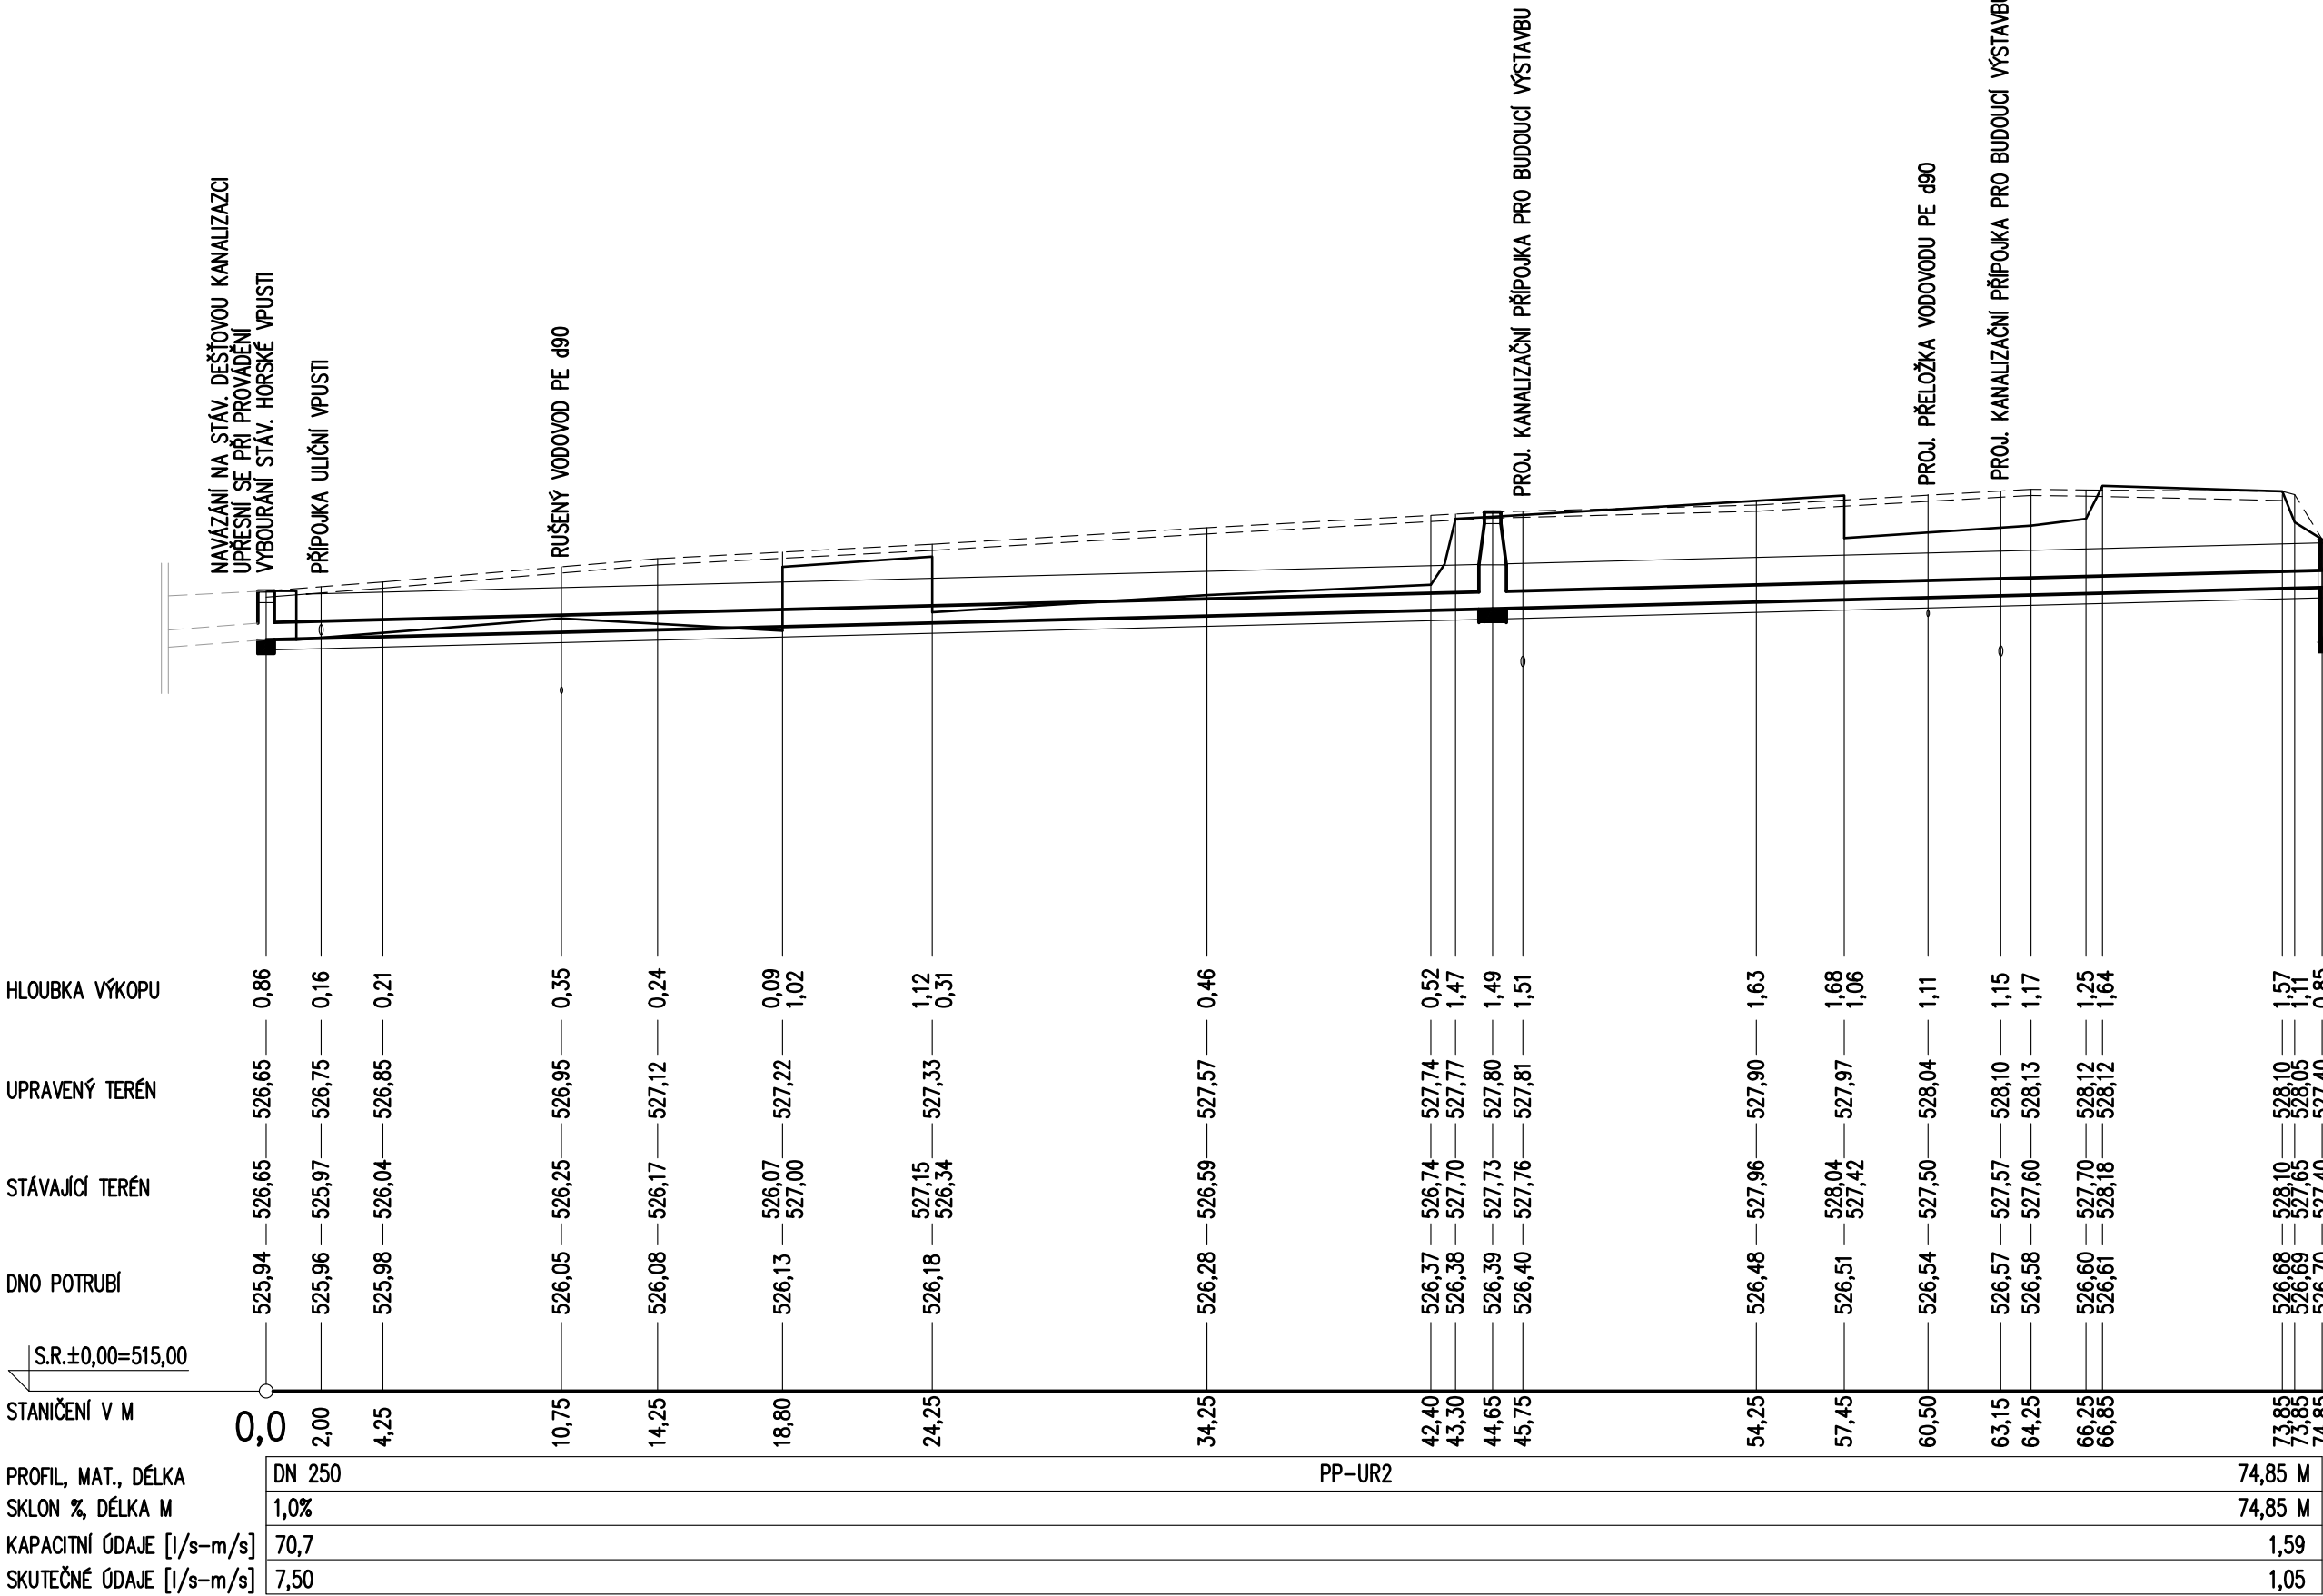




SO 301 – ZATrubNĚNÍ PŘÍKOPU – 74,85 m PP-UR2 DN 250
PODÉLNÝ PROFIL 1:250/100

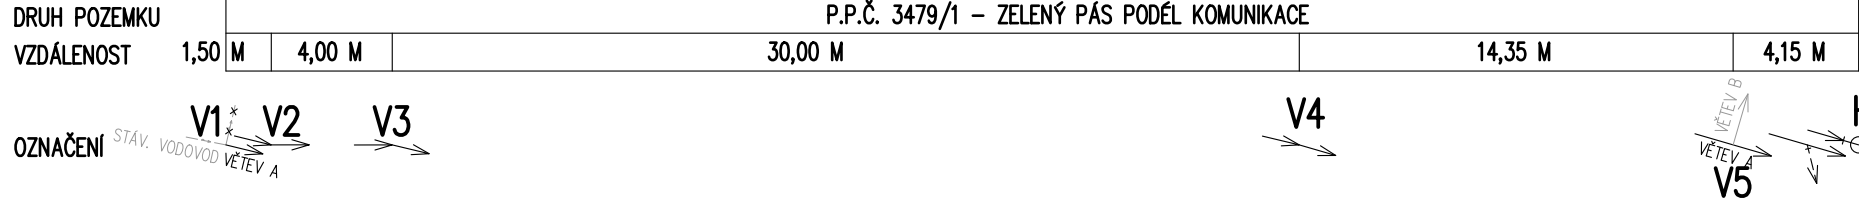


SO 302 – PRODLOUŽENÍ KANALIZACE
18,00 m KT DN 250
PODÉLNÝ PROFIL 1:250/100

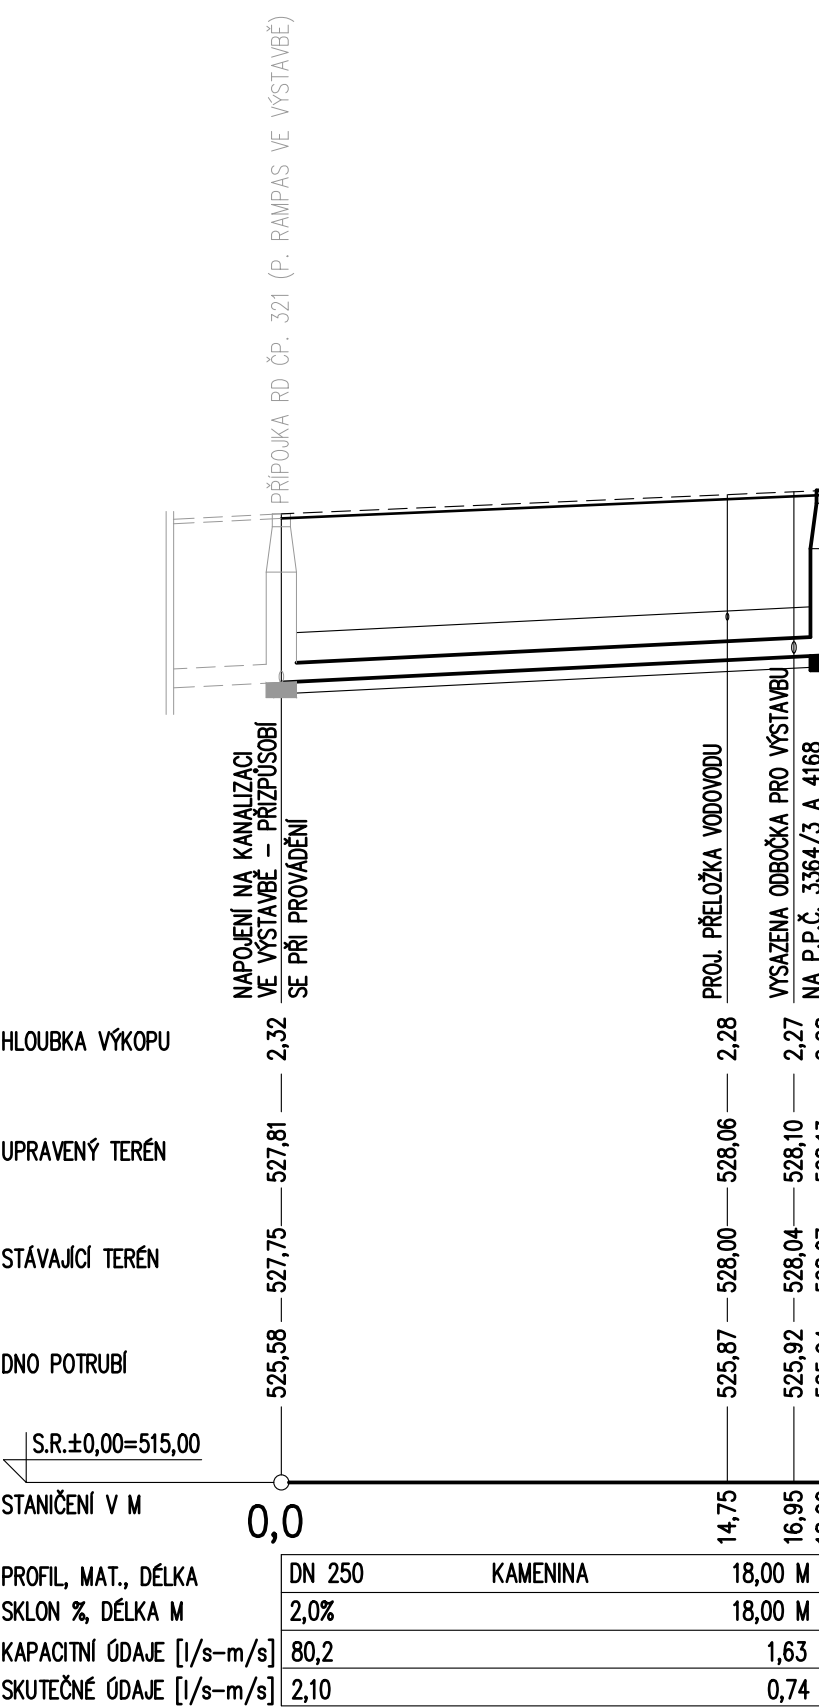


SO 303 – PŘELOŽKA VODOVODU – VĚTEV A – 54,00 m HDPE100 SDR17 d90 MM
PODÉLNÝ PROFIL 1:250/100

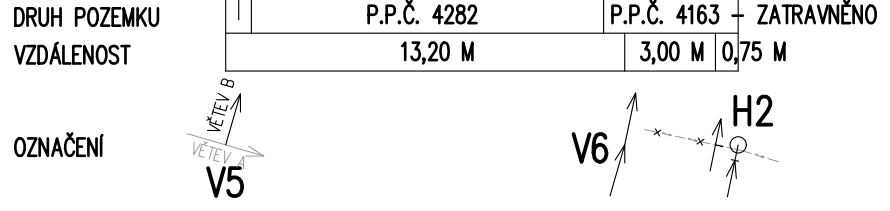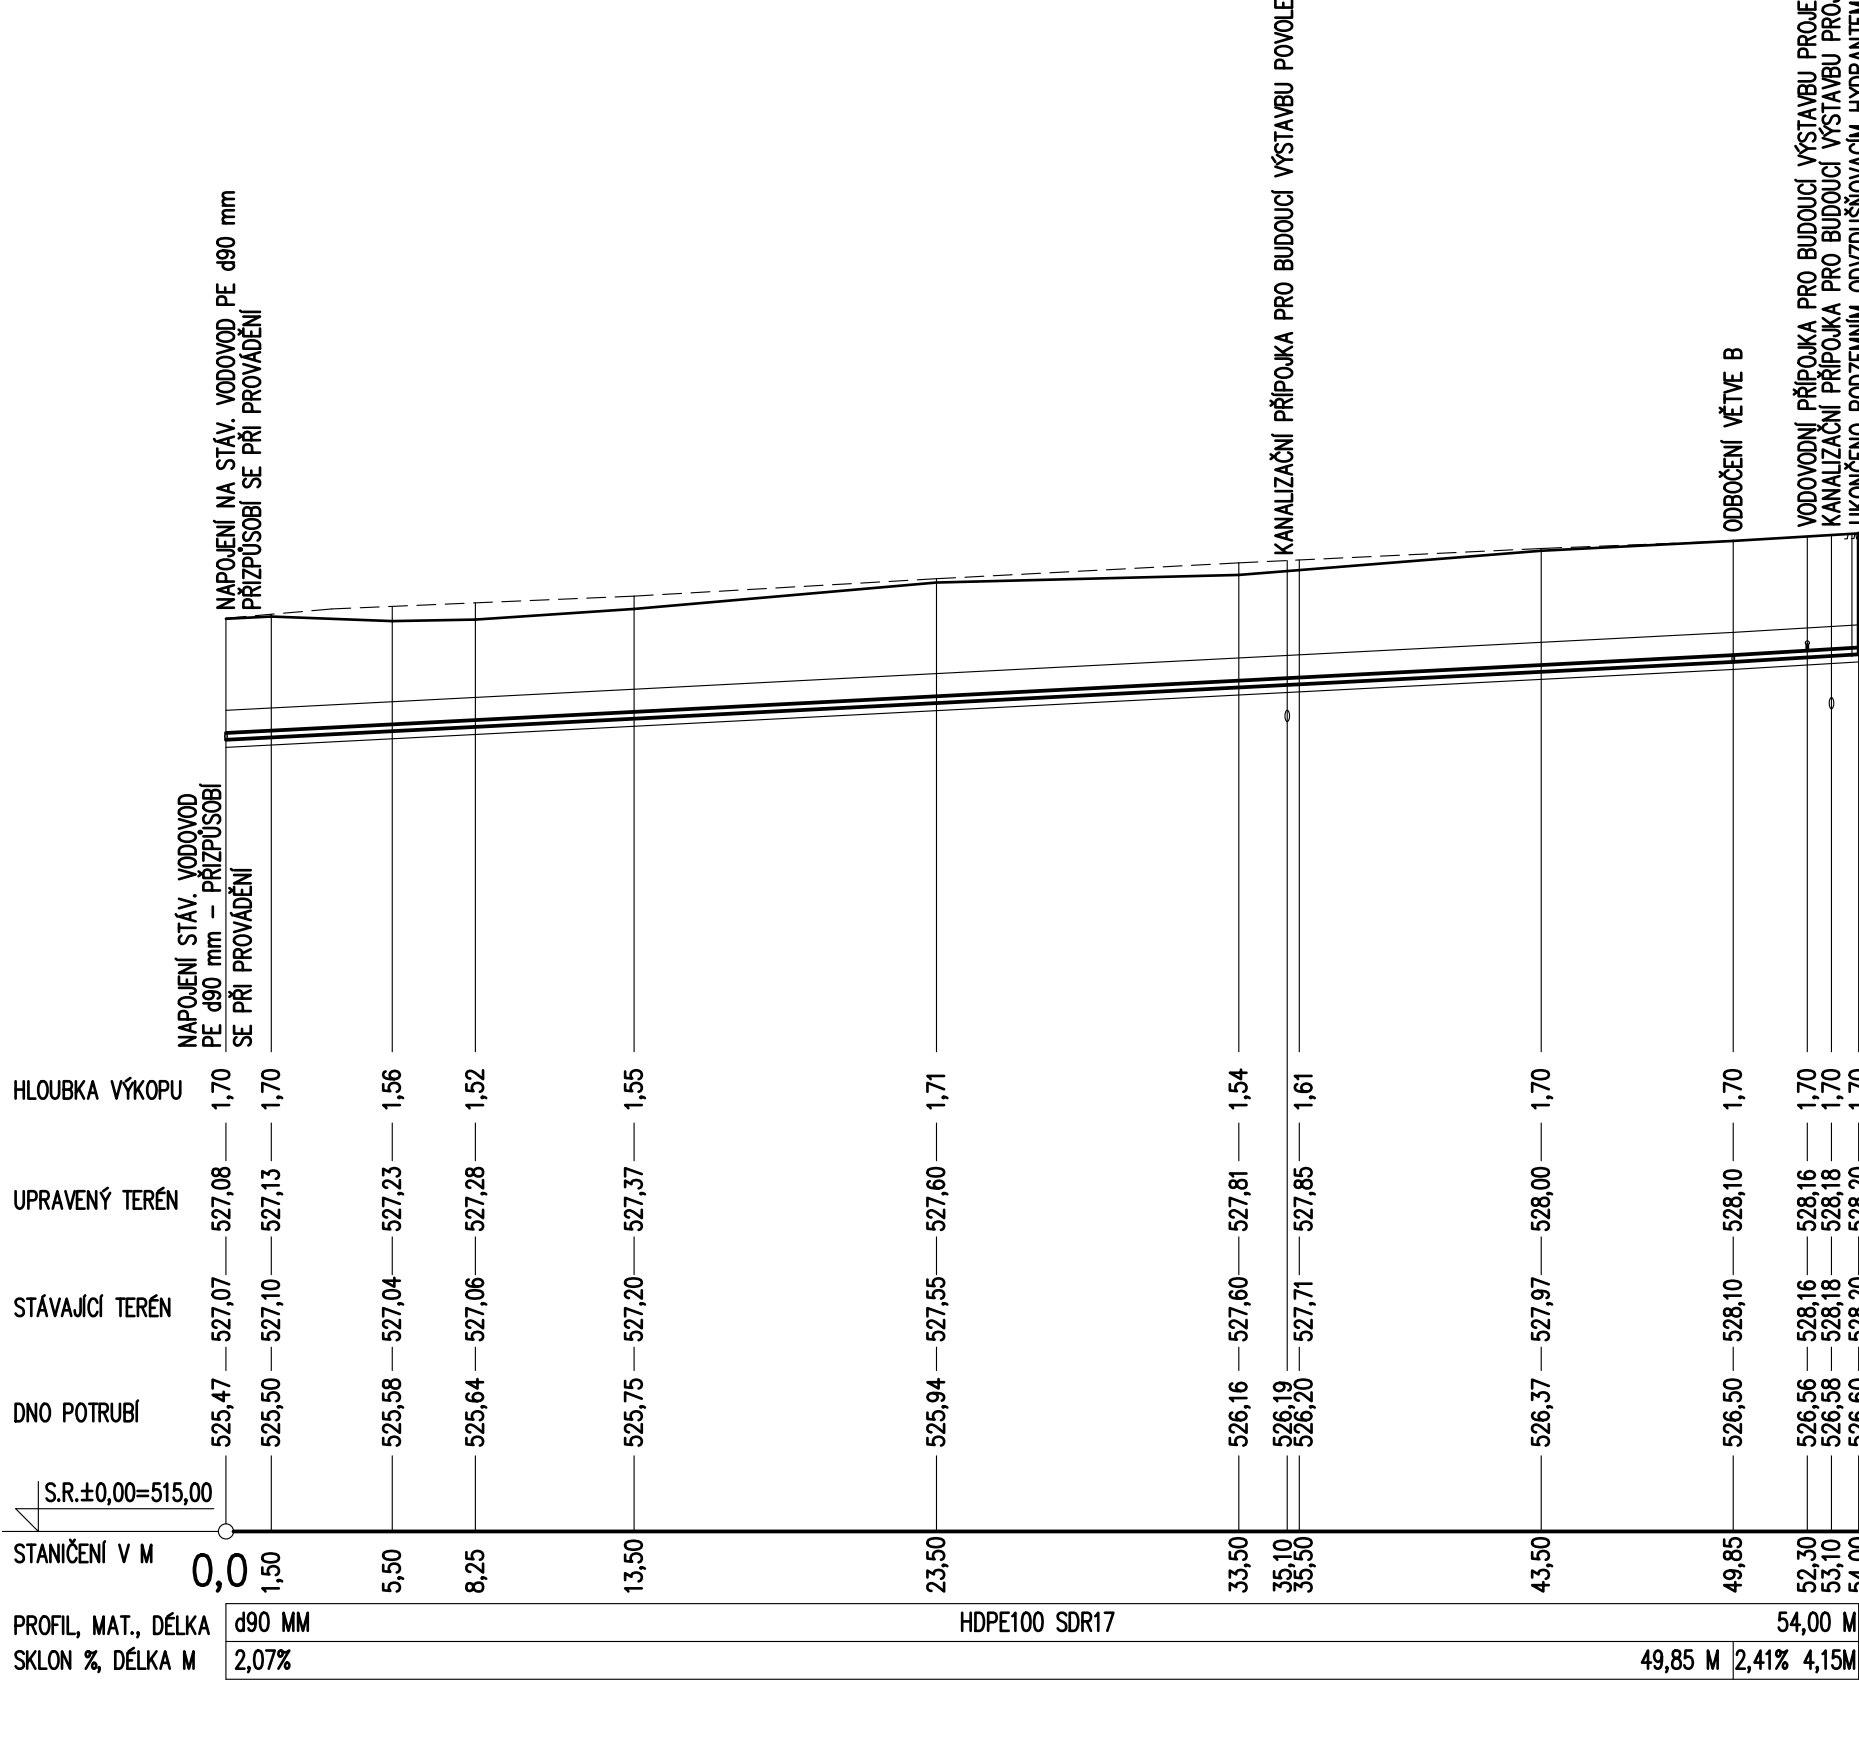

SO 303 – PŘELOŽKA VODOVODU – VĚTEV B
16,95 m HDPE100 SDR17 d90 MM
PODÉLNÝ PROFIL 1:250/100

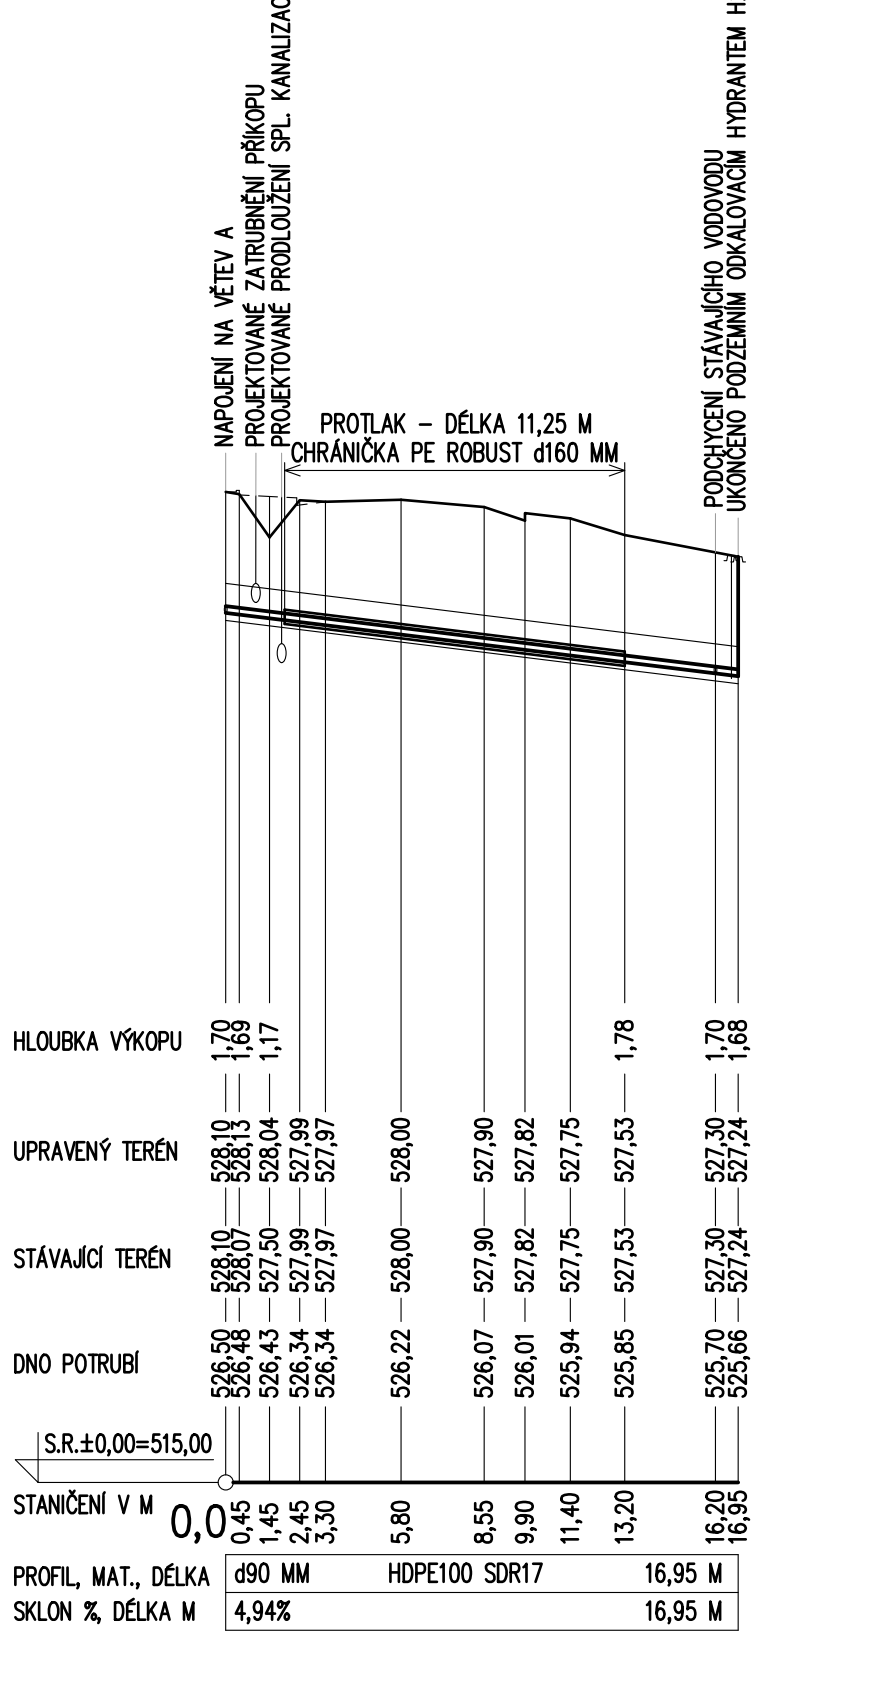

ŘEZ ULOŽENÍM POTRUBÍ VODOVODU A DEŠŤOVÉ
A SPLAŠKOVÉ KANALIZACE V SOUBĚHU – M 1:20

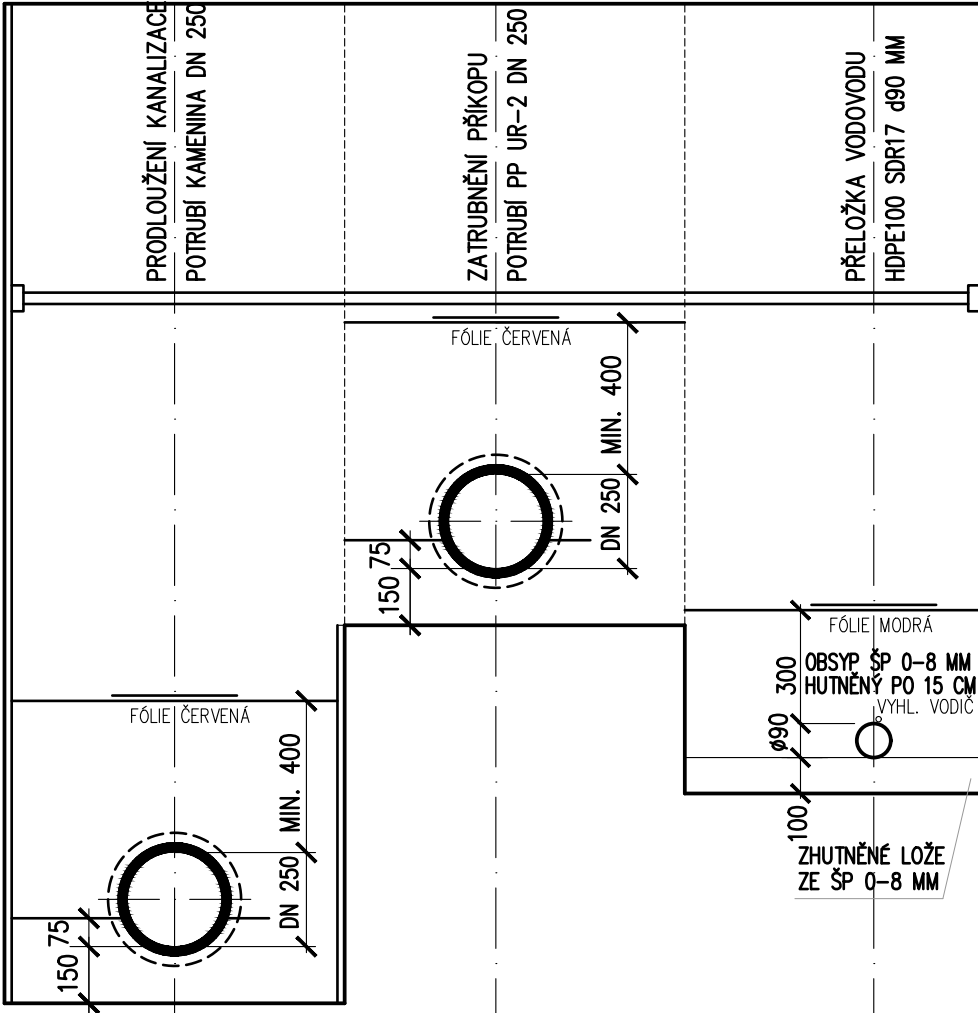

HLOUBKY ULOŽENÍ STÁVAJÍCÍCH SÍTÍ NUTNO OVĚRIT KOPANÝMI SONDAMI
A SKUT. STAVU PŘÍZPŮSOBIT HLOUBKU ULOŽENÍ NOVÝCH SÍTÍ A PŘÍPOJEK !!!
POLOHY STAV. SÍTÍ JSOU ZAKRESLENY ORIENTAČNĚ,
PŘED ZAHÁJENÍM PRACÍ JE NUTNO ZAJISTIT JEJICH VYTÝČENÍ !!!

ZPĚTNÝ ZÁSP SE PROVEDE ZEMLINOU Z VÝKOPU SE ZHUTNĚNÍM PO VRSTVÁCH ZA PODMÍNKY,
ŽE LZE VRSTVY HUTNIT NA 92% PS, JINAK SE POUŽÍJE ŠTĚRKOPÍSEK. POVRCH PLÁNĚ BUDE
ZHUTNĚN NA 102% PS, ŮNOSNOST PLÁNĚ MIN. 45 MPA. VELIKOST ZRNA OBSPŮVĚHO
MATERIÁLU BUDE MAXIMÁLNĚ 32 MM.
PŘÍPOJKY KANALIZACE A VODOVODU BUDOU UKONČENY ZA HRANICI POZEMKŮ JEDNOTLIVÝCH
STAVEBNÍKŮ ZASLEPENÍM A ŘÁDNÝM VYZNAČENÍM V TERÉNU
PŘÍLOŽNÉ PAŽENÍ SE BUDE POUŽÍVAT PŘI HLOUBKÁCH VÝKOPU PŘES 1,20 M.
DEFINITIVNÍ OSAZENÍ KOPLOPŮ ŠACHET A VPUSŤÍ SE PROVEDE AŽ V RÁMCI DOKONČOVÁNÍ ZPEVNĚNÝCH PLOCH

AKCE:
CHODNÍK V ULICI VÝŠKOVSKÁ
CHODOVÁ PLÁNĚ

SO 301 – ZATrubNĚNÍ PŘÍKOPU
SO 302 – PRODLOUŽENÍ KANALIZACE
SO 303 – PŘELOŽKA VODOVODU
PODÉLNÉ PROFILY 1:250/100

INVESTOR:
Městys Chodová Planá
Pohraniční stráž 129, 348 13 Chodová Planá

ING. JAROSLAV KRISTYŇNÍK
IČO 432 742 85
DVOŘÁKOVA 533, 353 01 MARIÁNSKÉ LÁZNĚ
TELEFON: 723 647 047
E-MAIL: jkrystynik@iscoll.cz
PROJEKCE VODOHOSPODÁŘSKÝCH ZAŘÍZENÍ

STUPEŇ DOK. DŮR+DSP+DPS

PROJEKTANT: ING. JAROSLAV KRISTYŇNÍK

ČÍSLO ZAKÁZKY: 5202/2023

ČÍSLO PŘÍLOHY: 05

DATUM: 11 – 2023