


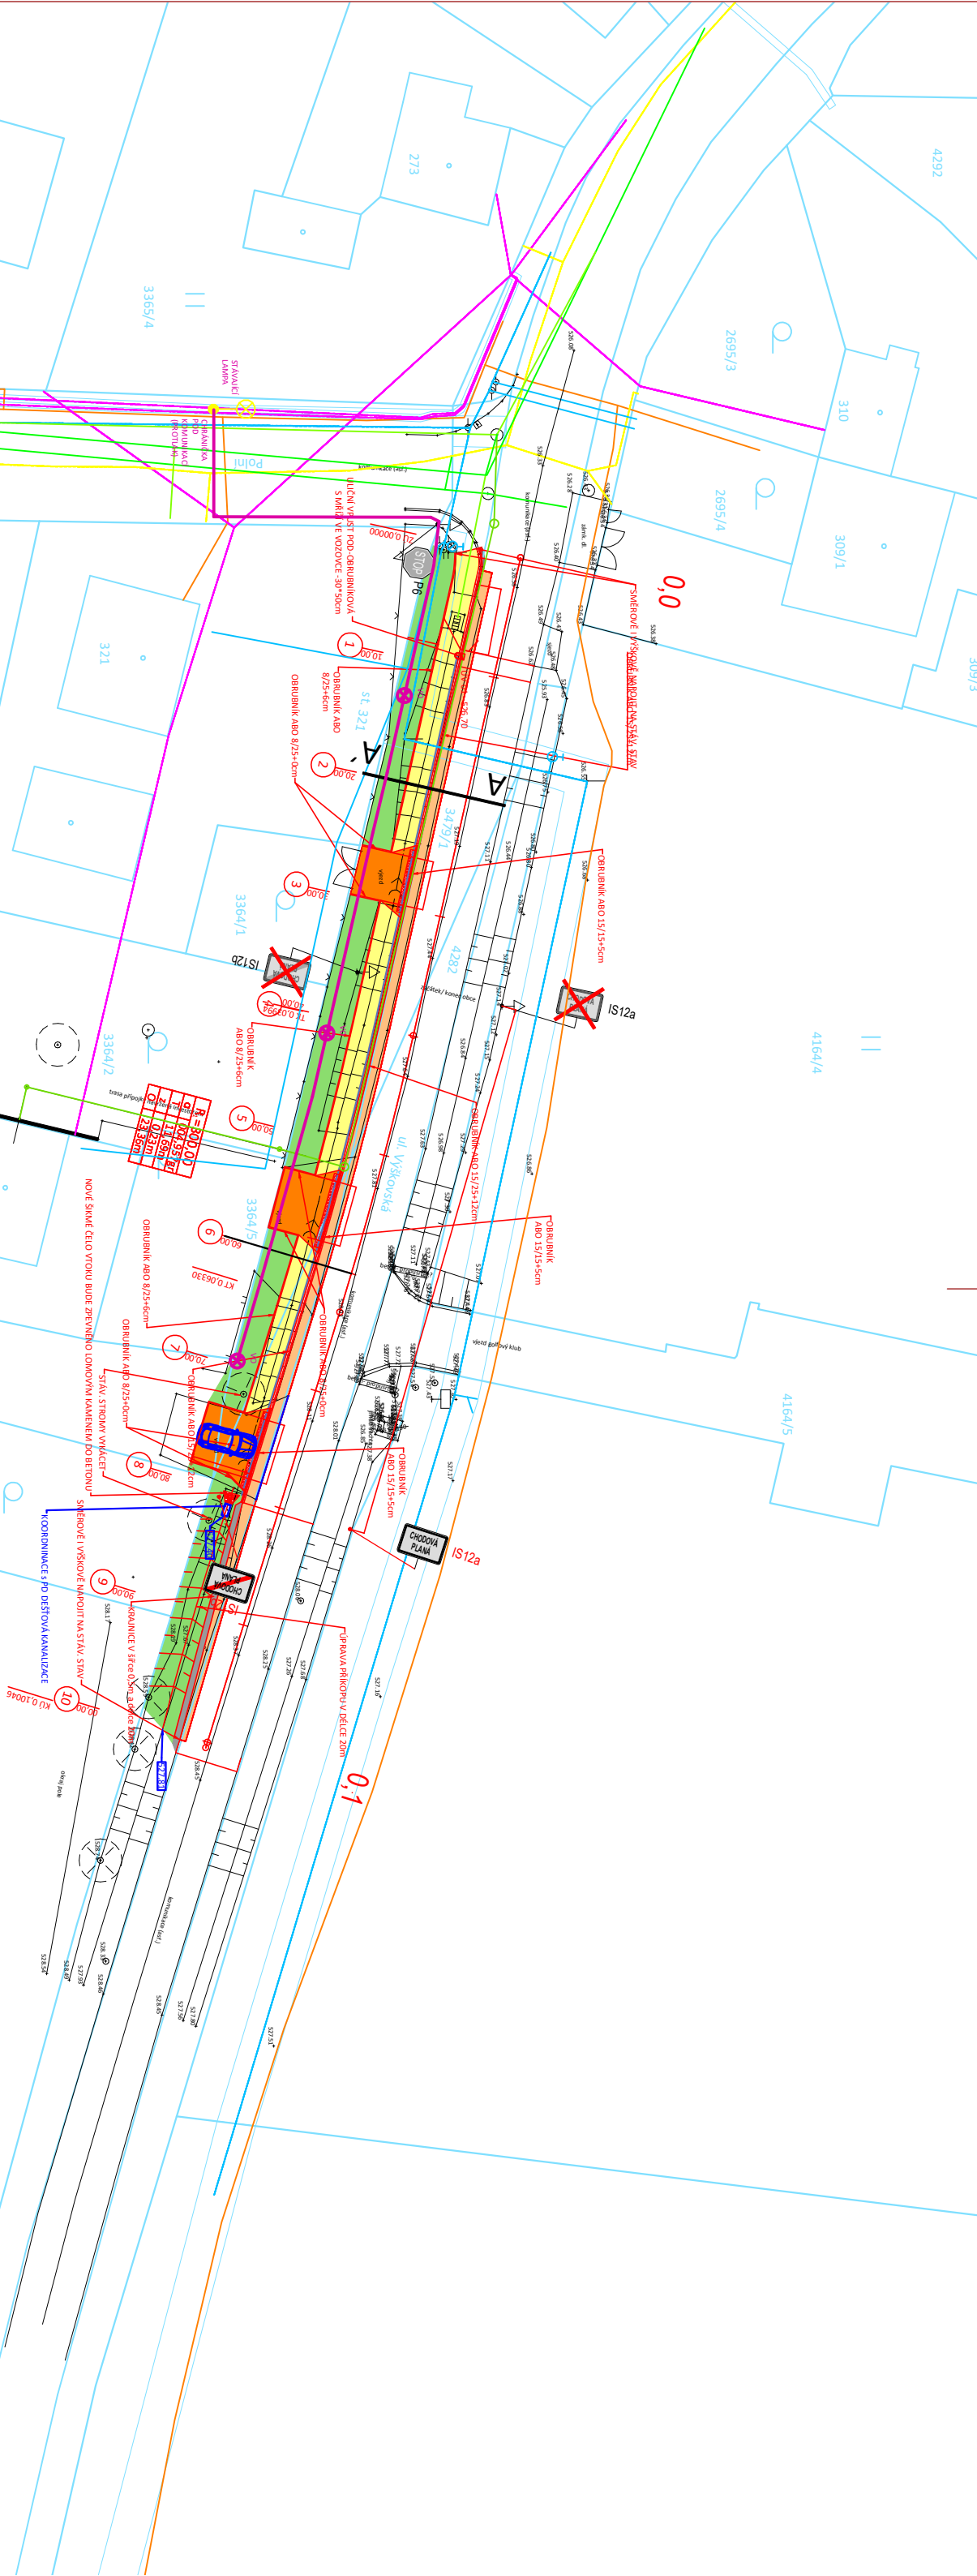

Stožár Kooperativa GA 5-114/89/76 žz
Výložník obloukový G 1-1000 žz
světlo PHILIPS BRP102 LED55/740 II DM 42-60A 39W
4000K

Rozvody provedeny kabelem CYKY 4Bx10 v chrániče +FeZn
30/4

PŘI PROVÁDĚNÍ BUDE RESPEKTOVÁNA ČSN 73 6005 -
prostorové uspořádání sítí technického vybavení

Inženýrské sítě jsou nkdresleny pouze orientačně, před zahájením prací je nutné jejich přesné vytyčení
a při provádění stavebních prací zajistit opatření dle pokynů jednotlivých správců.

Odp. projektant		Ved. projektant		Techn. kontrola		IČO: 428 24 362	
ING. KRÍSTEK		ING. KRÍSTEK				ELEKTROPROJEKTY	
Místo stavby		k.ú. Chodová Planá, Pízeňský kraj				ING.M.KRÍSTEK	
Investor		Městys Chodová Planá, Pohraniční stráž 129				Ploná u M.L. Tepešská 748	
Akce						Číslo poré	
		Formát					
		Datum		12./2023			
		Stupeň		DSP+ÚŘ+DPS			
		Zakázka					
Výkres		Měřítka		Č. výkresu			
ROZVODY VEŘEJNÉHO OSVĚTLENÍ		1:500		01			