
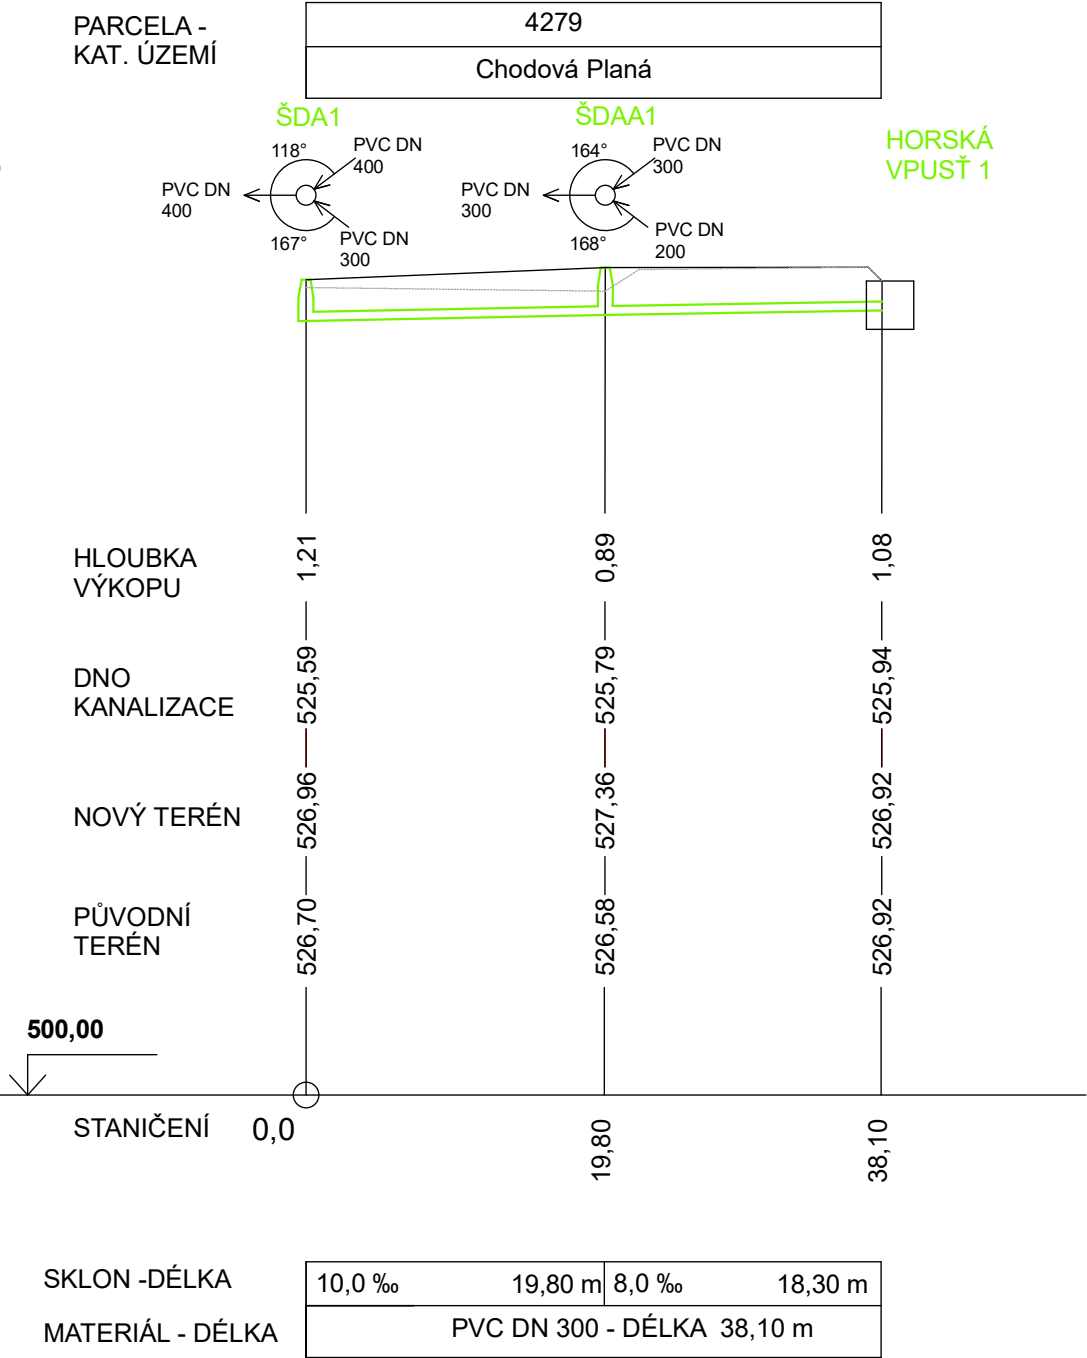


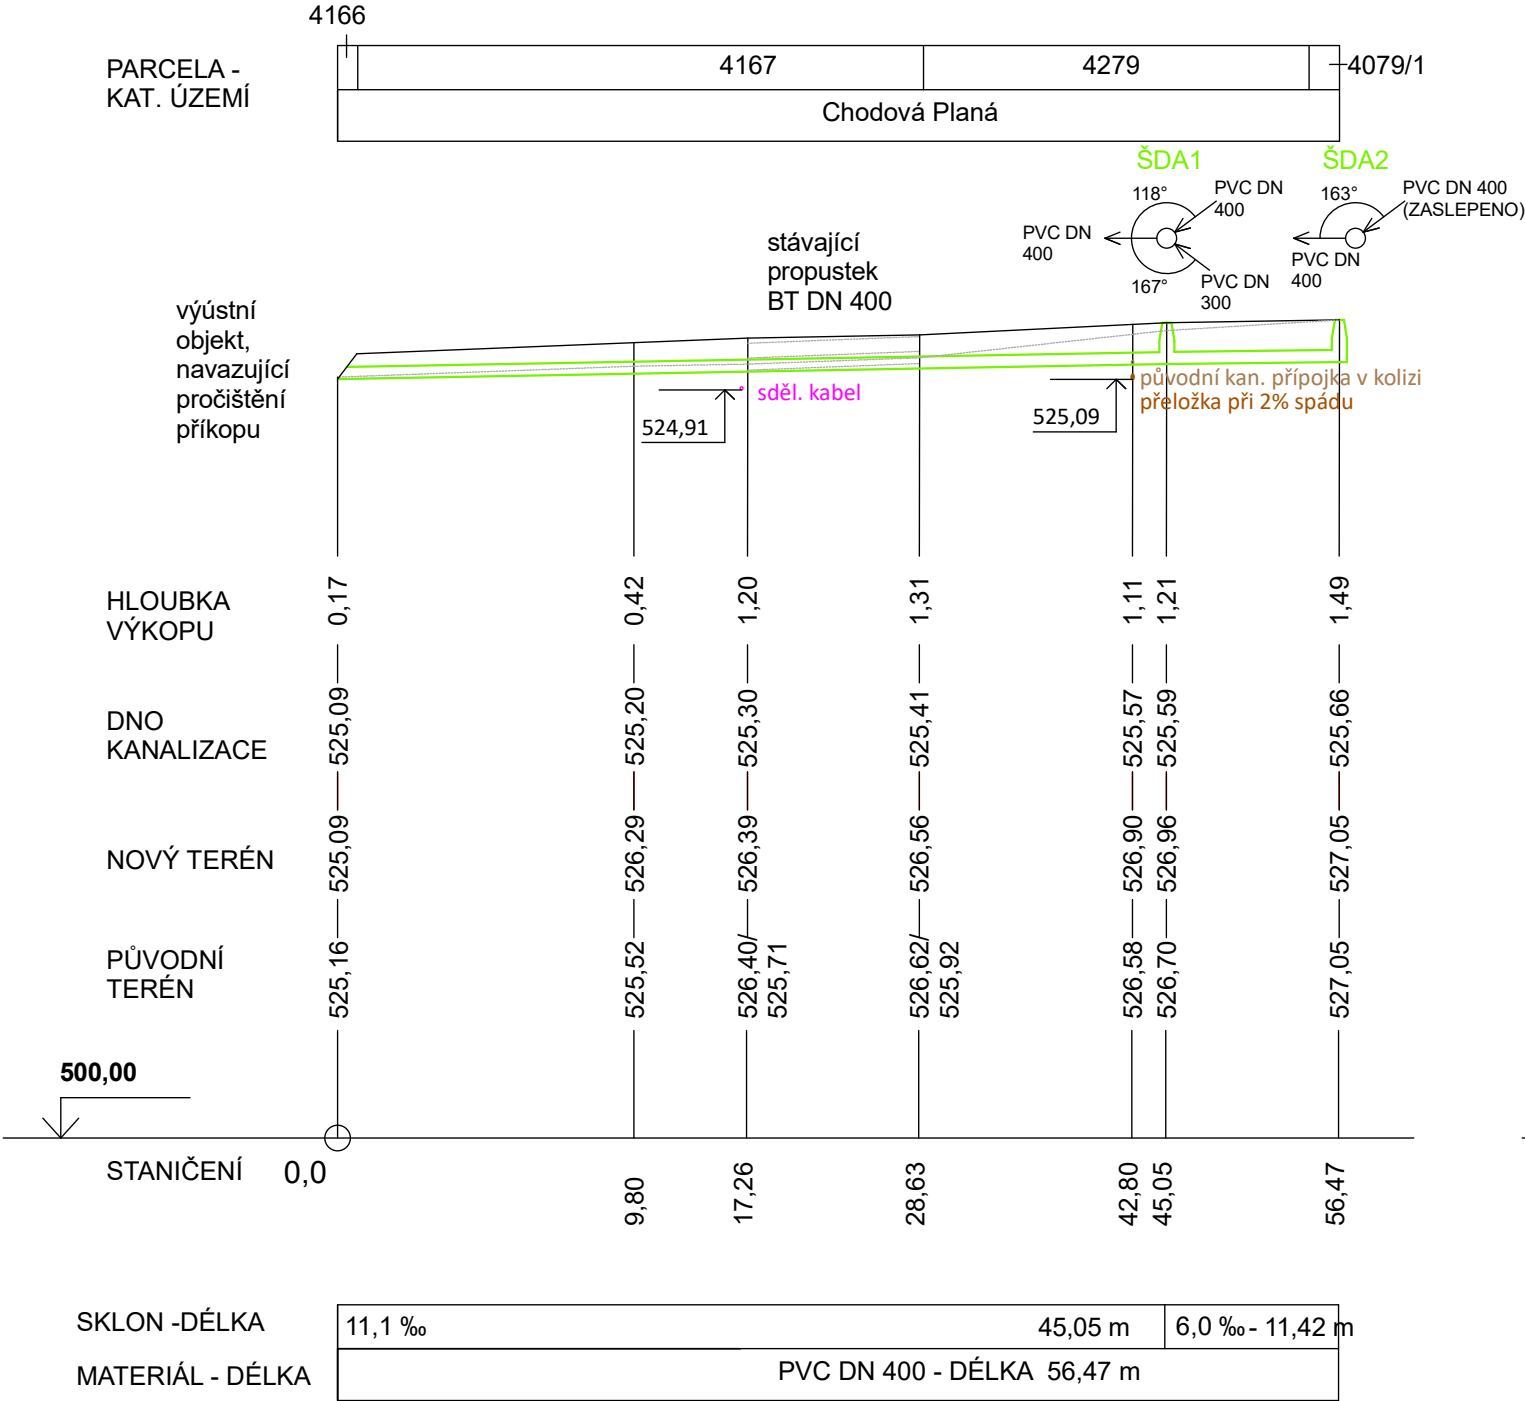

Výškový systém B.p.v.

Projektant: JAROSLAV ZABLOUDIL	Akce: "Úprava křižovatky k nové obytné zóně -- Včelnice" vodohospodářská část	Datum: LISTOPAD / 2022
Vypracoval: JAROSLAV ZABLOUDIL		Měřítko: 1 : 250/500
Místo: STŘÍBRO		Příloha: PODÉL PROFIL DEŠŤ. KANAL.
	Stupeň dokumentace: DUR/DSP + DPS	Č. přílohy: D.2.g
	Investor: Městys Chodová Planá Pohraniční Stráže 129 348 13 Chodová Planá	Č. paré: