

Podrobný podélný profil: M 1:250/100

SKLONOVÉ POMĚRY:

ZMĚNA PŘÍČ. SKLONU:


KÓTY NIVELETY:

KÓTY TERÉNU:

STANIČENÍ:

VZDÁLENOST PŘ. ŘEZŮ:

SMĚROVÉ POMĚRY:

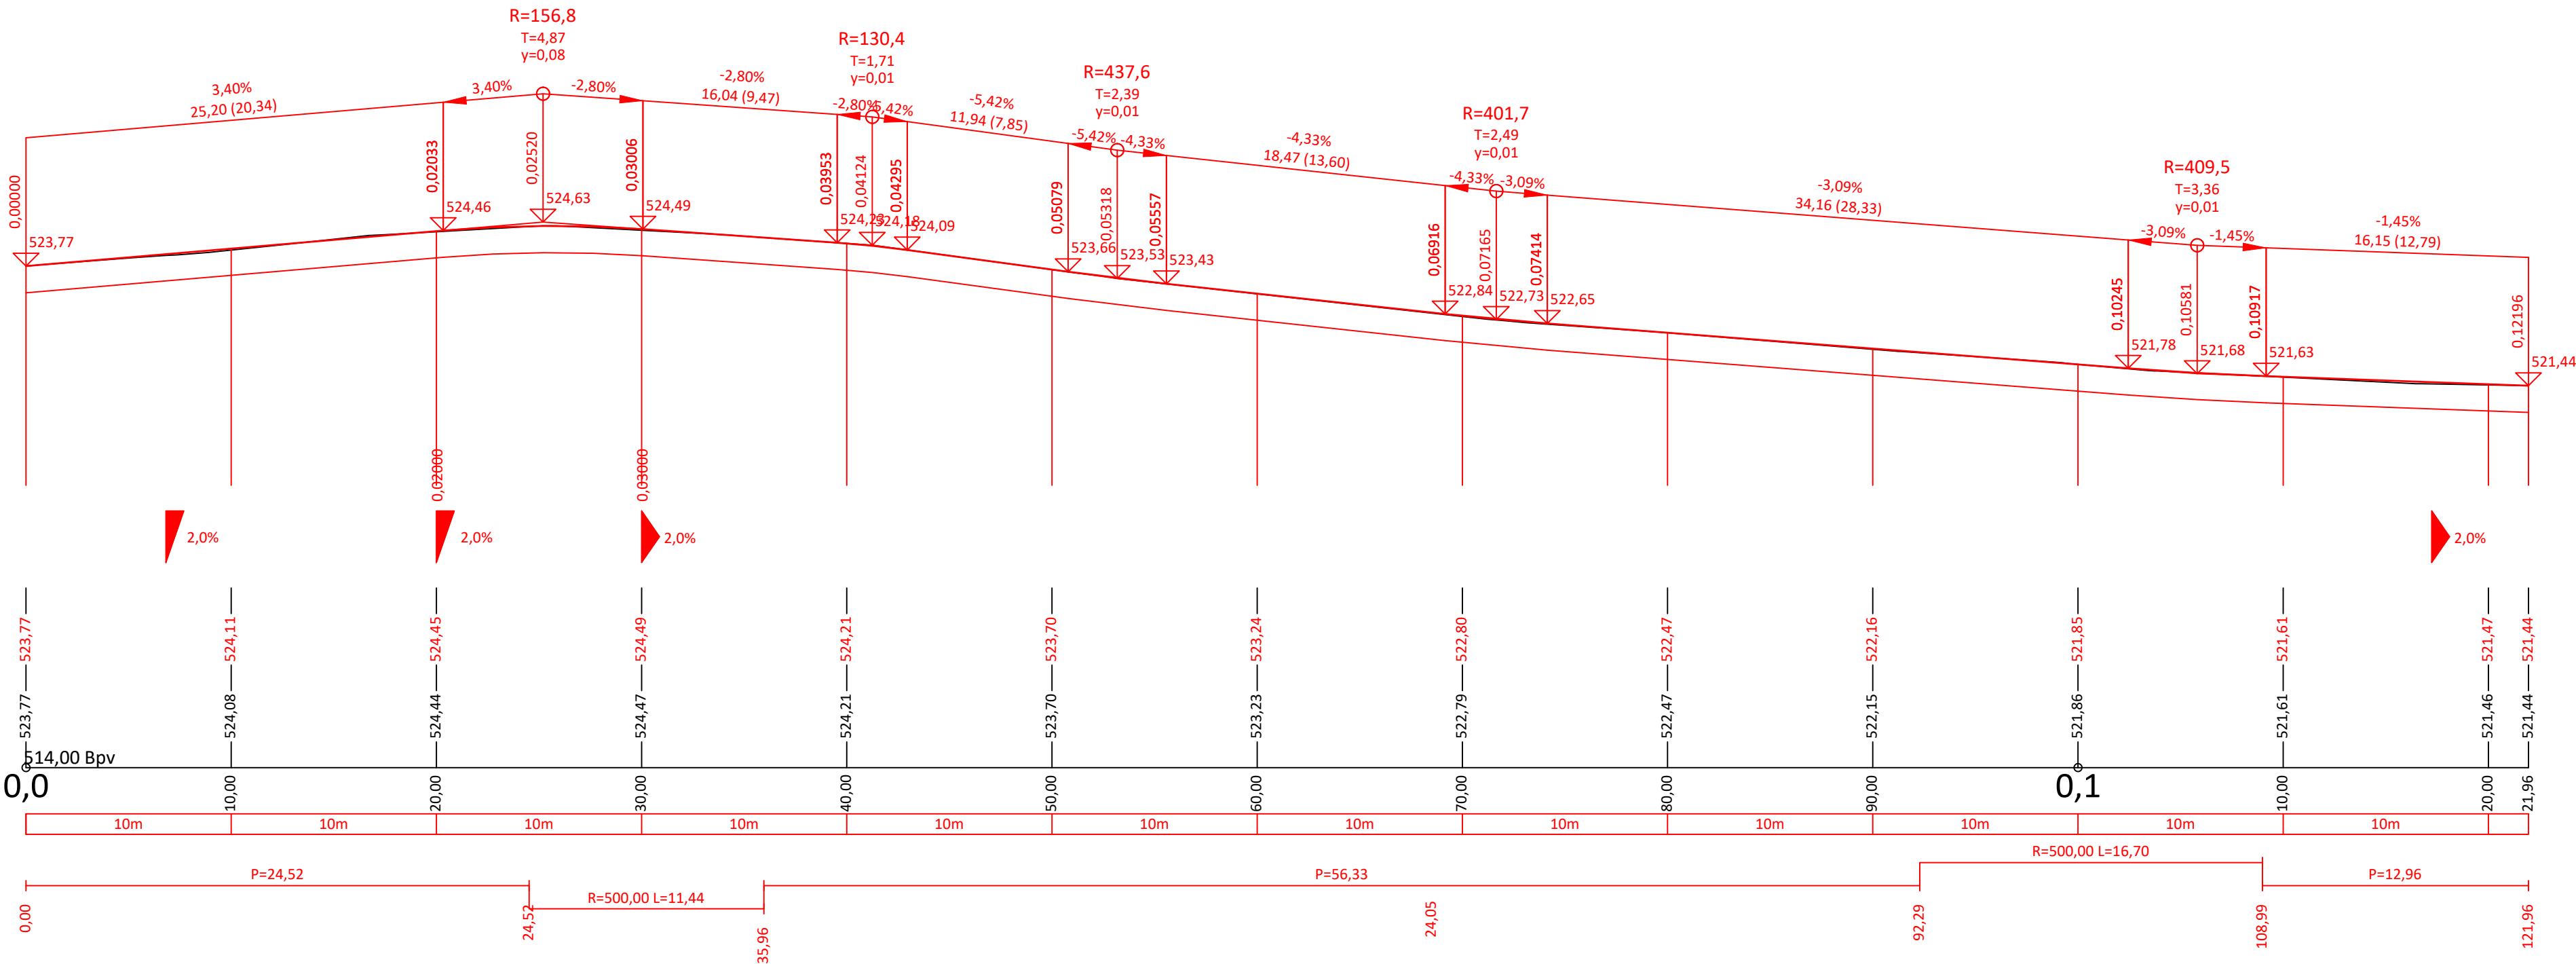



Bc. Michal Pašava
Projektová činnost ve výstavbě
Inženýrské, dopravní a gabionové stavby

Projektant:
Michael Šťastný

Zodpovědný projektant:
Bc. Michal Pašava

HIP projektant:
Bc. Michal Pašava

Kraj:
Plzeňský

MěÚ:
Chodová Planá

Objednatel:
Městys Chodová Planá, Pohraniční stráž 129, 348 13 Chodová Planá

Datum:
01/2020

Akce:
Rekonstrukce MK v ulici Pivovarská, Chodová Planá

Číslo zakázky
2015-52

Měřítko:
1 : 250/100

Číslo přílohy:
C.1.3

SO:

Stupeň:
PDPS

Paré číslo:

Příloha:
Podélný profil

Office: Březinova 18/13, 350 02 Chob, mob: 774 406 880, email: pasava@idgdesign.cz, IDGDesign s.r.o. 05497381, DIČ: CZ06497381 / Bc. Michal Pašava s.r.o. 73194775, DIČ: CZ8308311825