




Řez A - A

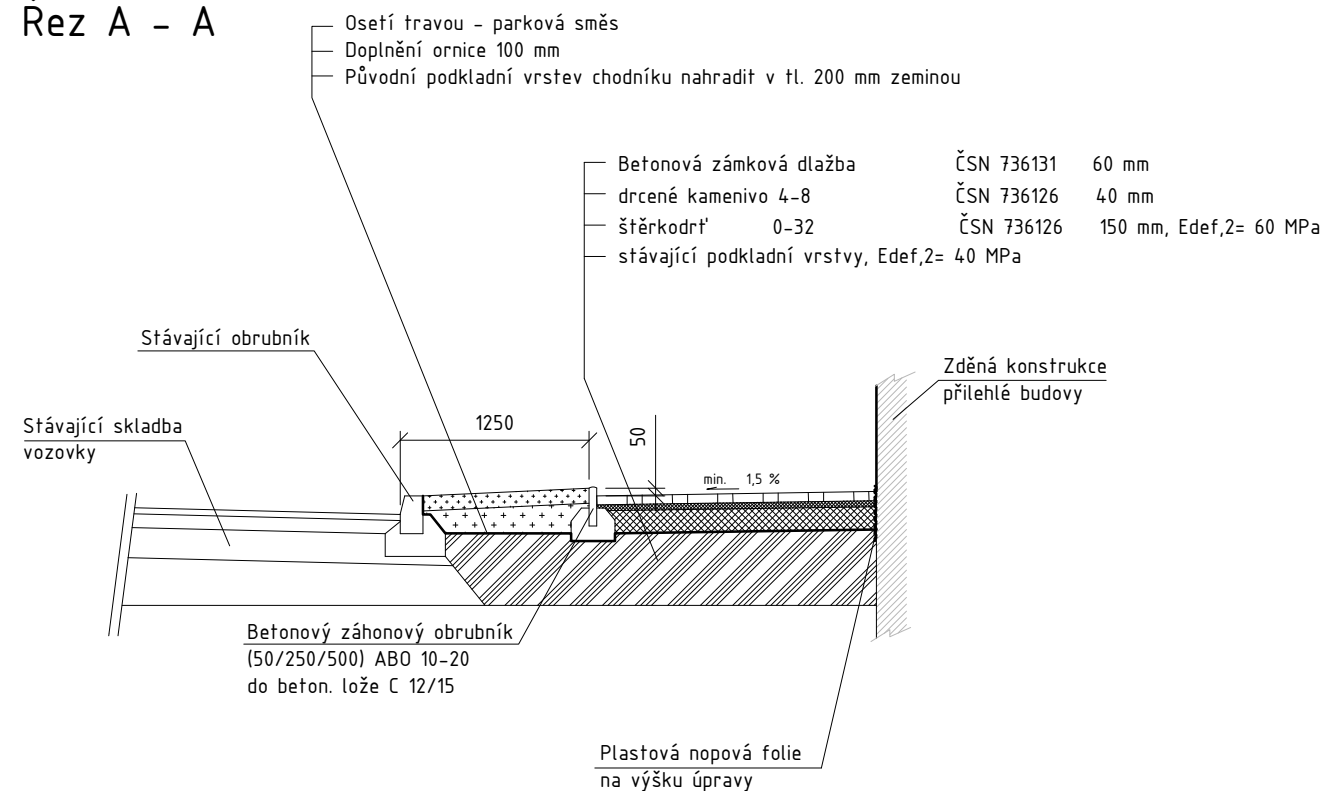

Řez B - B

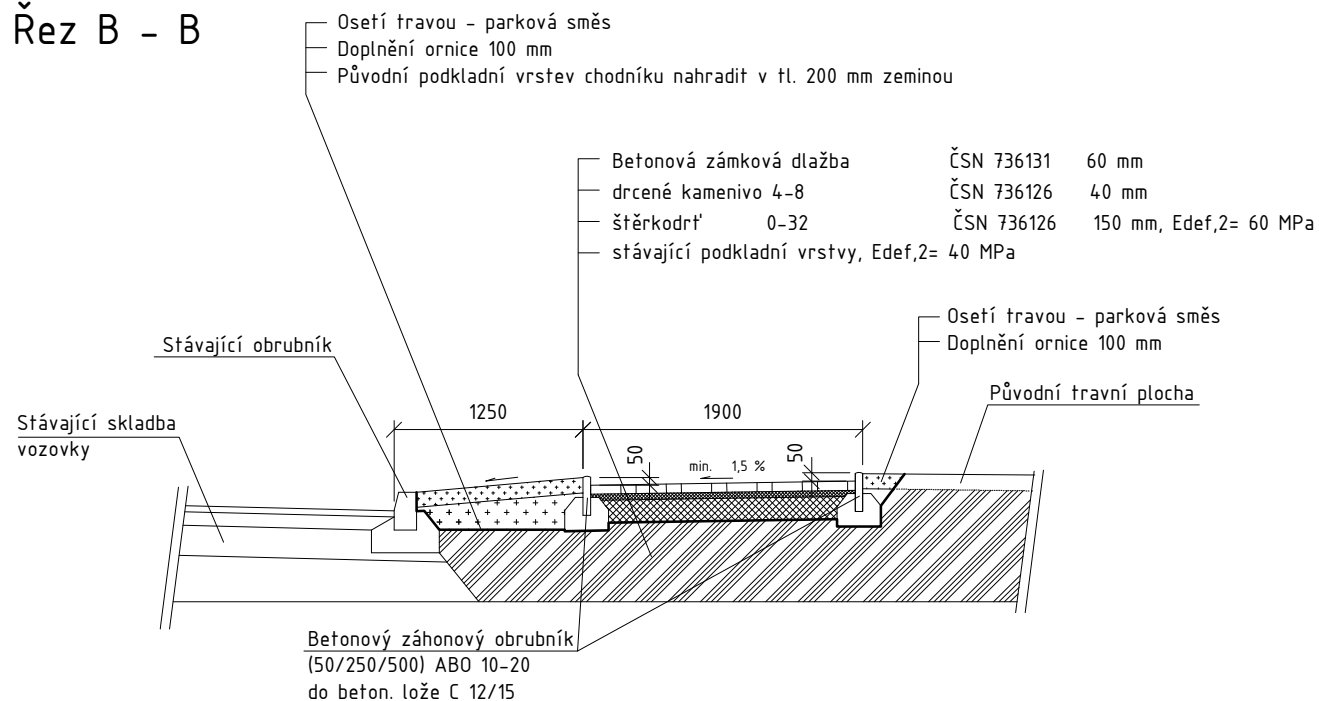

Řez C – C – pojezdová plocha pro vozidla do 3,5 t (bude-li realizováno)

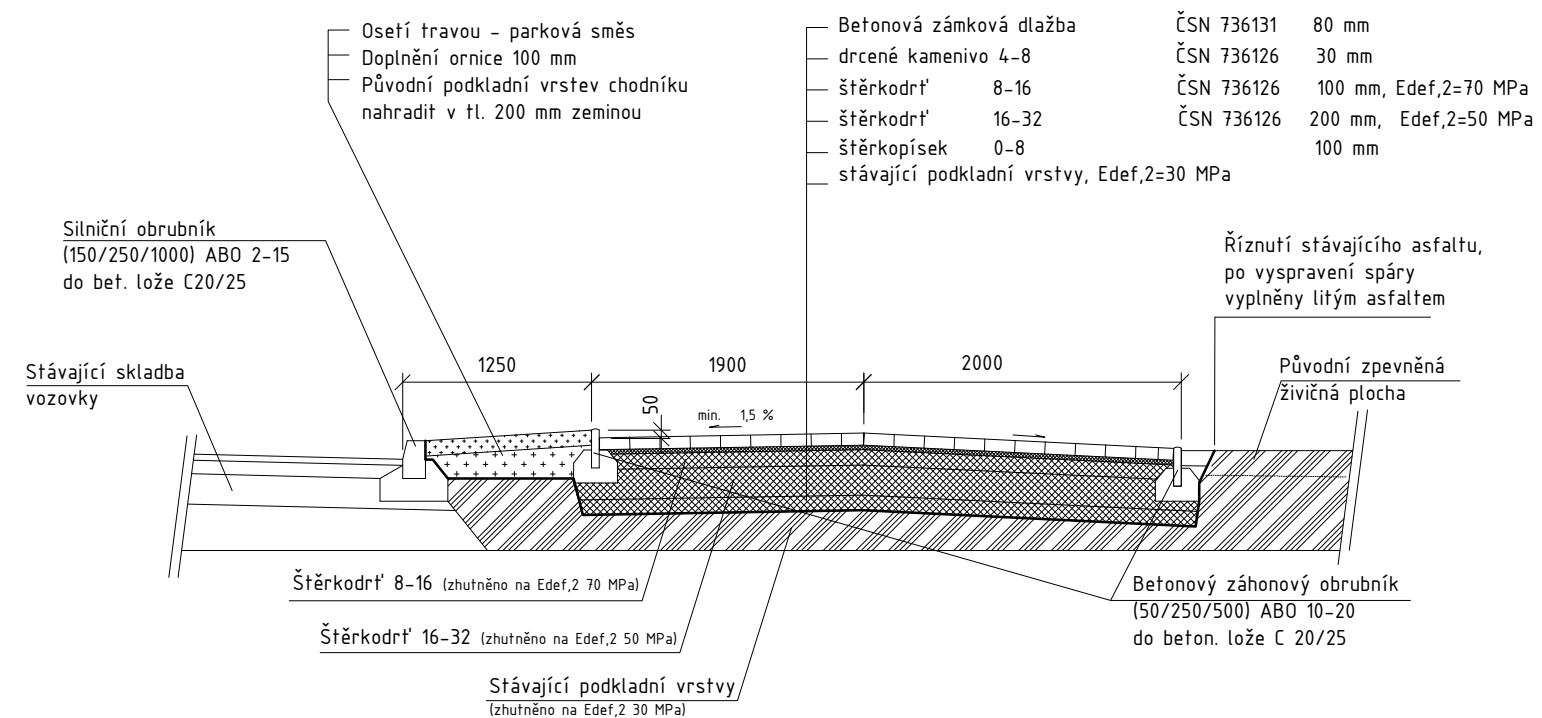

Hlavní projektant:	ing. Pavel Kodýtek	
Odpovědný projektant:	ing. Pavel Kodýtek	
Vypracoval:	ing. Pavel Kodýtek	
Investor:	Městys Chodová Planá, Pohr. Stráže 129, Chodová Planá 348 13	
Akce: OPRAVA CHODNÍKŮ KOLEM OBECNÍHO ÚŘADU V CHODOVÉ PLANÉ		Datum: 06-2015 Stupeň PD: PROJEKT Měřítko: 1:50
15011p	k. ú. Chodová Planá, Plzeňský kraj	
Příloha:	VZOROVÉ ŘEZY A-A, B-B, C-C	Označení přílohy: C.4