
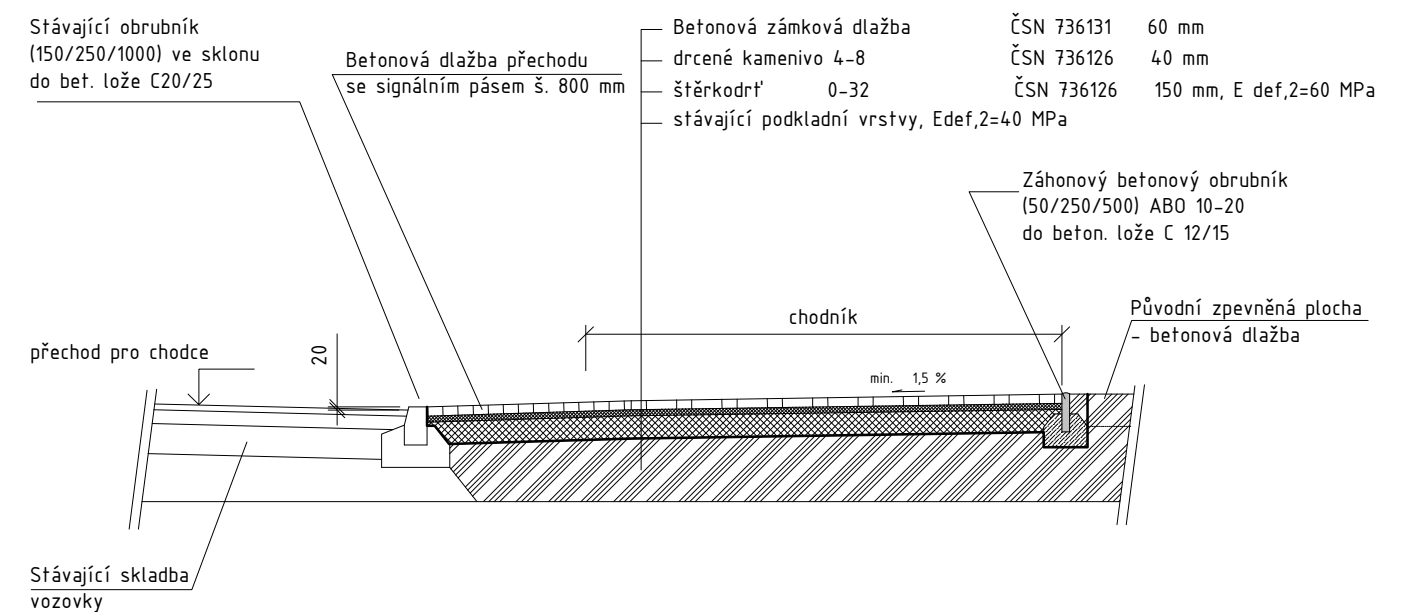
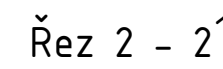


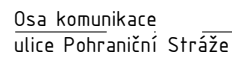

Hlavní projektant:	ing. Pavel Kodýtek	
Odpovědný projektant:	ing. Pavel Kodýtek	
Vypracoval:	ing. Ladislav Němeček	
Investor:	Městys Chodová Planá, Pohr. Stráže 129, Chodová Planá 348 13	
Akce: OPRAVA CHODNÍKŮ KOLEM OBECNÍHO ÚŘADU V CHODOVÉ PLANÉ		Datum: 06-2015 Stupeň PD: PROJEKT Měřítko: 1:50
15011p	k. ú. Chodová Planá, Plzeňský kraj	
Příloha: PŘECHOD PRO CHODCE-ÚPRAVA DLE VYHL. č. 398/2009		Označení přílohy: C.5