


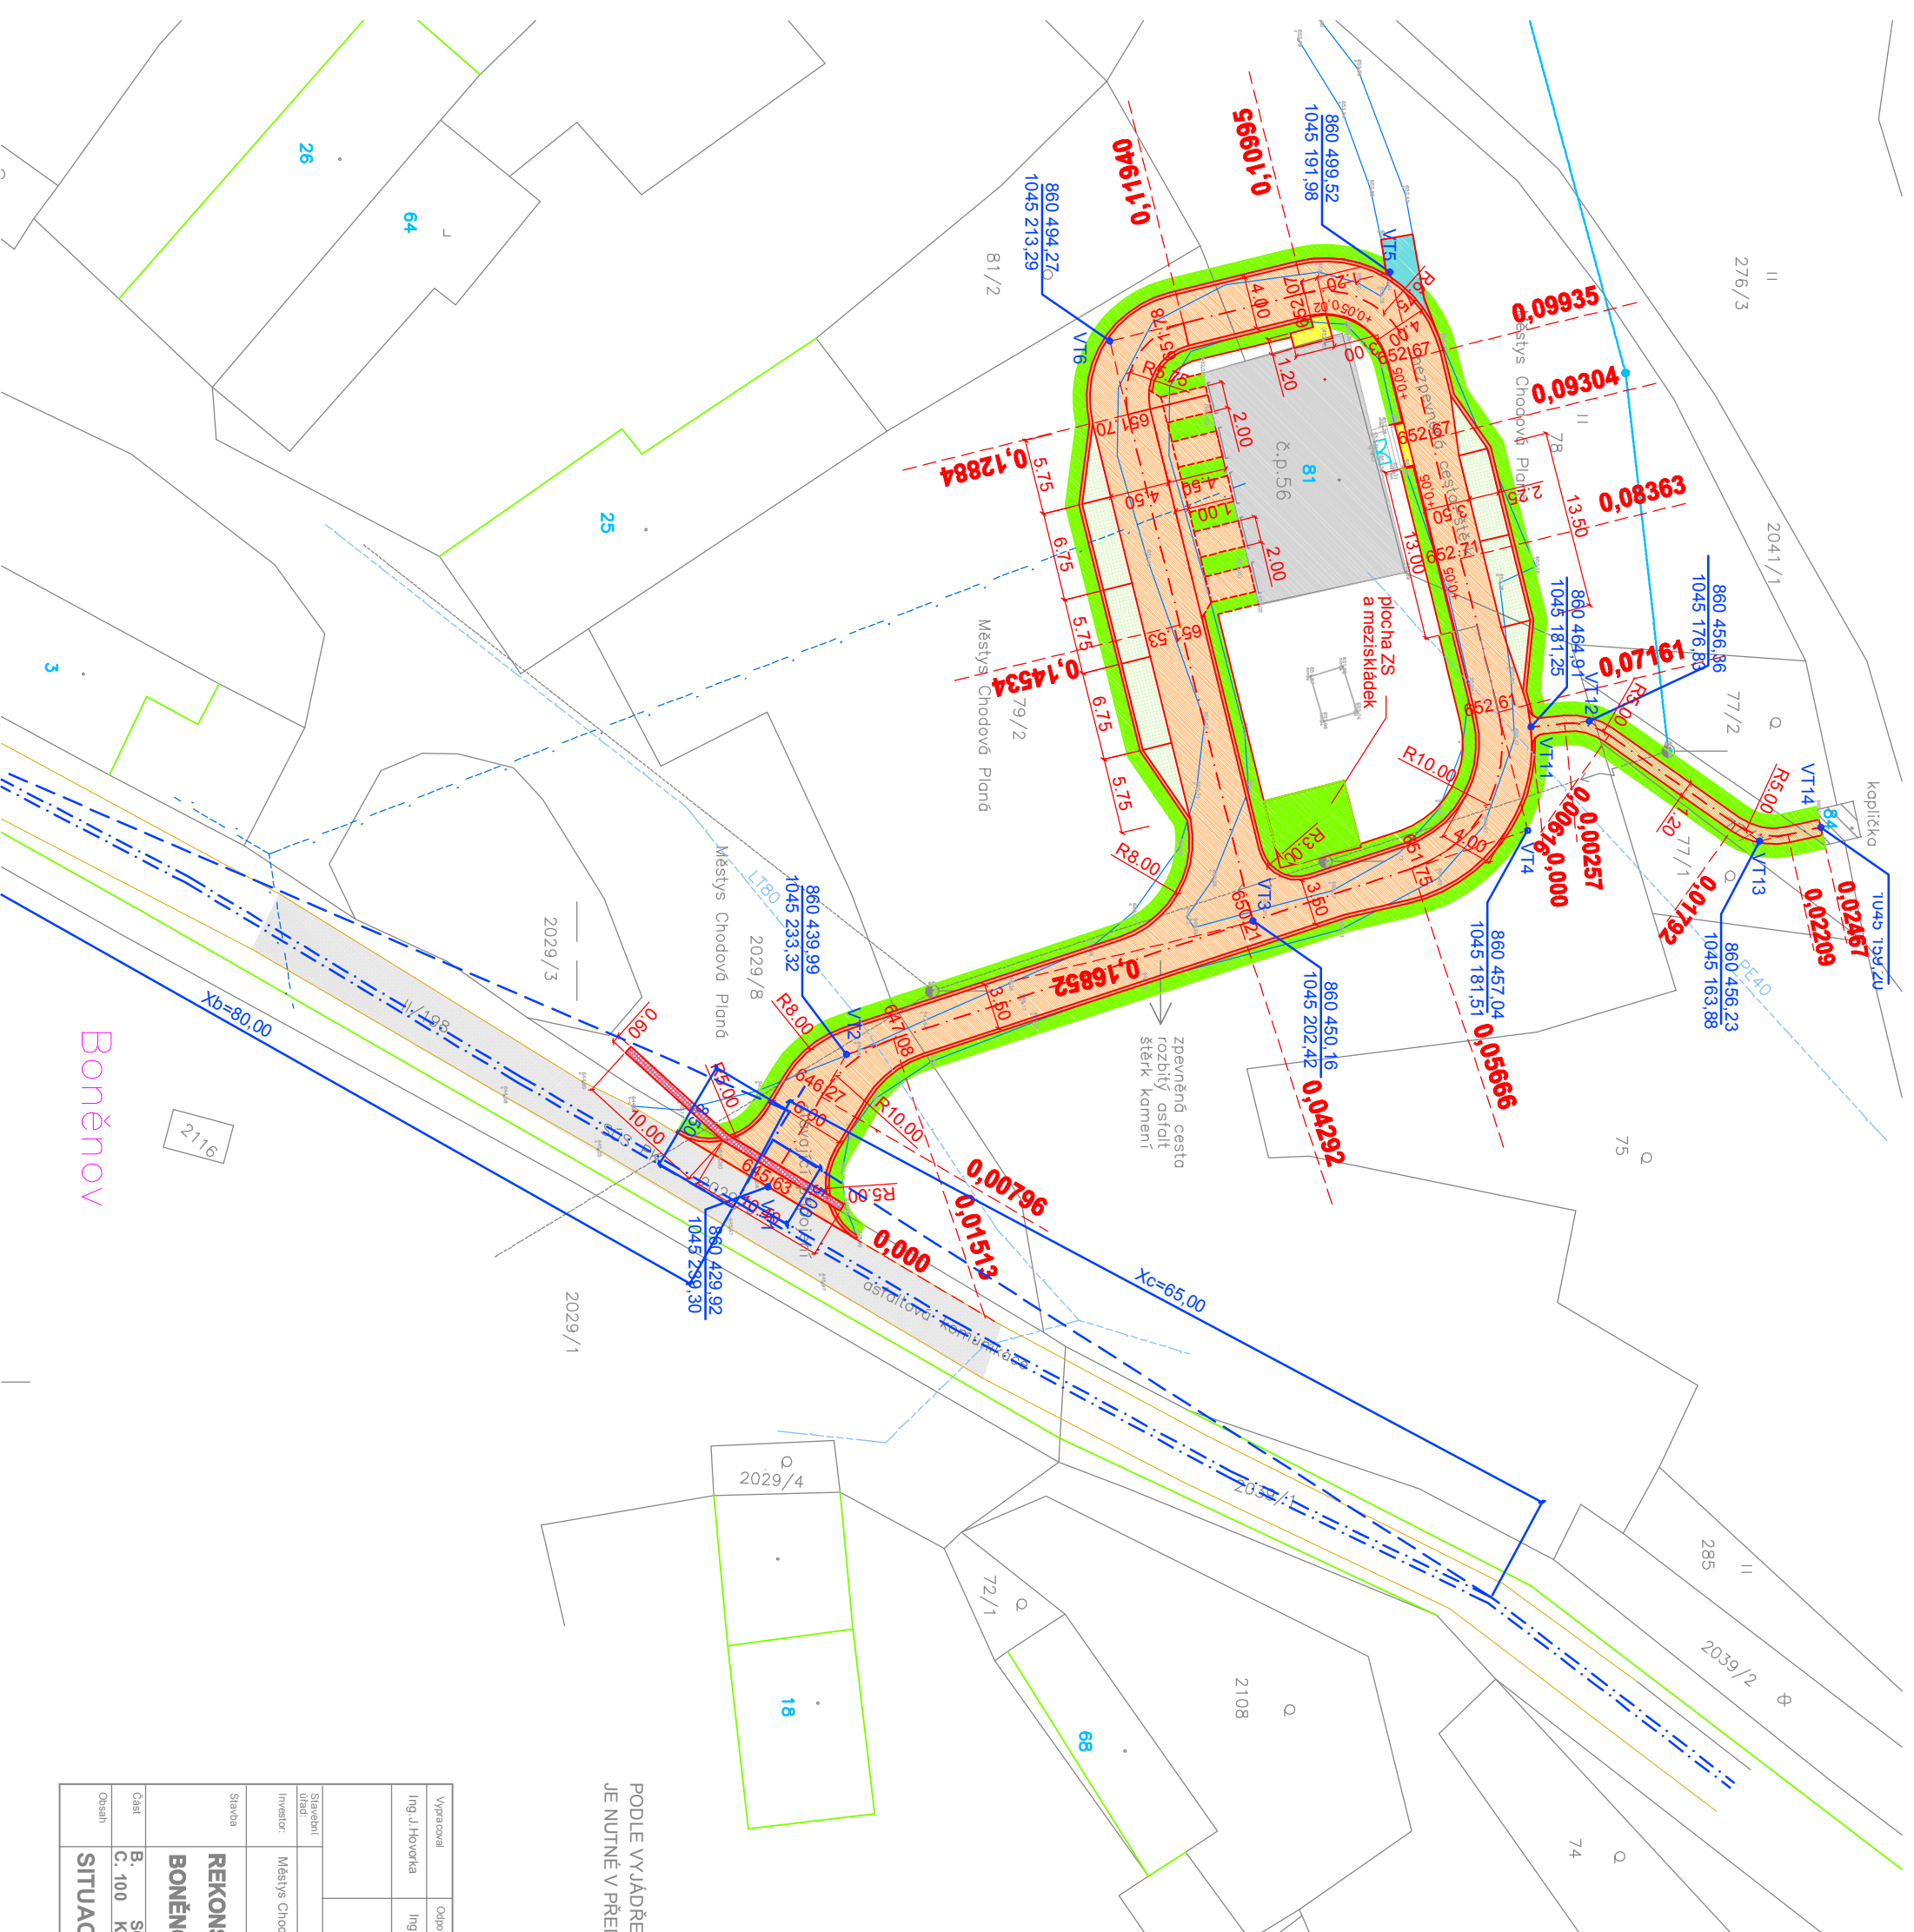

STÁVAJÍCÍ INŽ. SÍTĚ

elektro vedení NN nadzemní

sdělovací vedení o2 nadzemní

PE40 vodovod

- LEGENDA**
- KOMUNIKACE S ŽIVIČNÝM NÁTĚREM
 - PLOCHY Z POLOVEGETAČNÍCH TVAROVEK
 - CHODNÍK DLÁŽDĚNÝ
 - CHODNÍK PÍSKOVÝ
 - ŠTĚRKOVÝ KRYT
 - KRAJNICE ZE ŠTĚRKODRTI
 - OBRUBNÍK BETONOVÝ, NÁŠLAP
 - RIGOL DLÁŽDĚNÝ
 - TRÁVNÍK



PODLE VYJADŘENÍ Č. 02/040815 VODÁRNÝ A KANALIZACE KARLOVY VARY A.S.
JE NUTNÉ V PŘEDSTIHU REKONSTRUOVAT VODOVODNÍ PŘÍPOJKY, PROCHÁZEJÍCÍ POD KOMUNIKACÍ

Výpracoval		Odpovědný projektant		Vedoucí projektu		Ověřil autorizovaného razidla:	
Ing. J. Hovorka		Ing. J. Hovorka		Ing. P. Kodýček Planá			
Stavění Území							
Investor:		Městys Chodová Planá				ING. JAN HOVORKA PROJEKTOVÁNÍ DOPRAVNÍCH STAVEB Podhorná 681, 363 01 Mariánské Lázně ICO 11383402 tel. 354402883 hovorka.jm@seznam.cz	
Stavba							
REKONSTRUKCE KOMUNIKACE U BD BONĚNOV, P.P.Č. 79/2, 2029/8, 78							
Časť		B. SOUHRNNÉ ŘEŠENÍ STAVBY					
C. 100 KOMUNIKACE							
Obsah		SITUACE				Číslo zakázky	
						67/15	
				Měřítko		Č. výkresu:	
				1:500		B.2	
						C.100.02	