


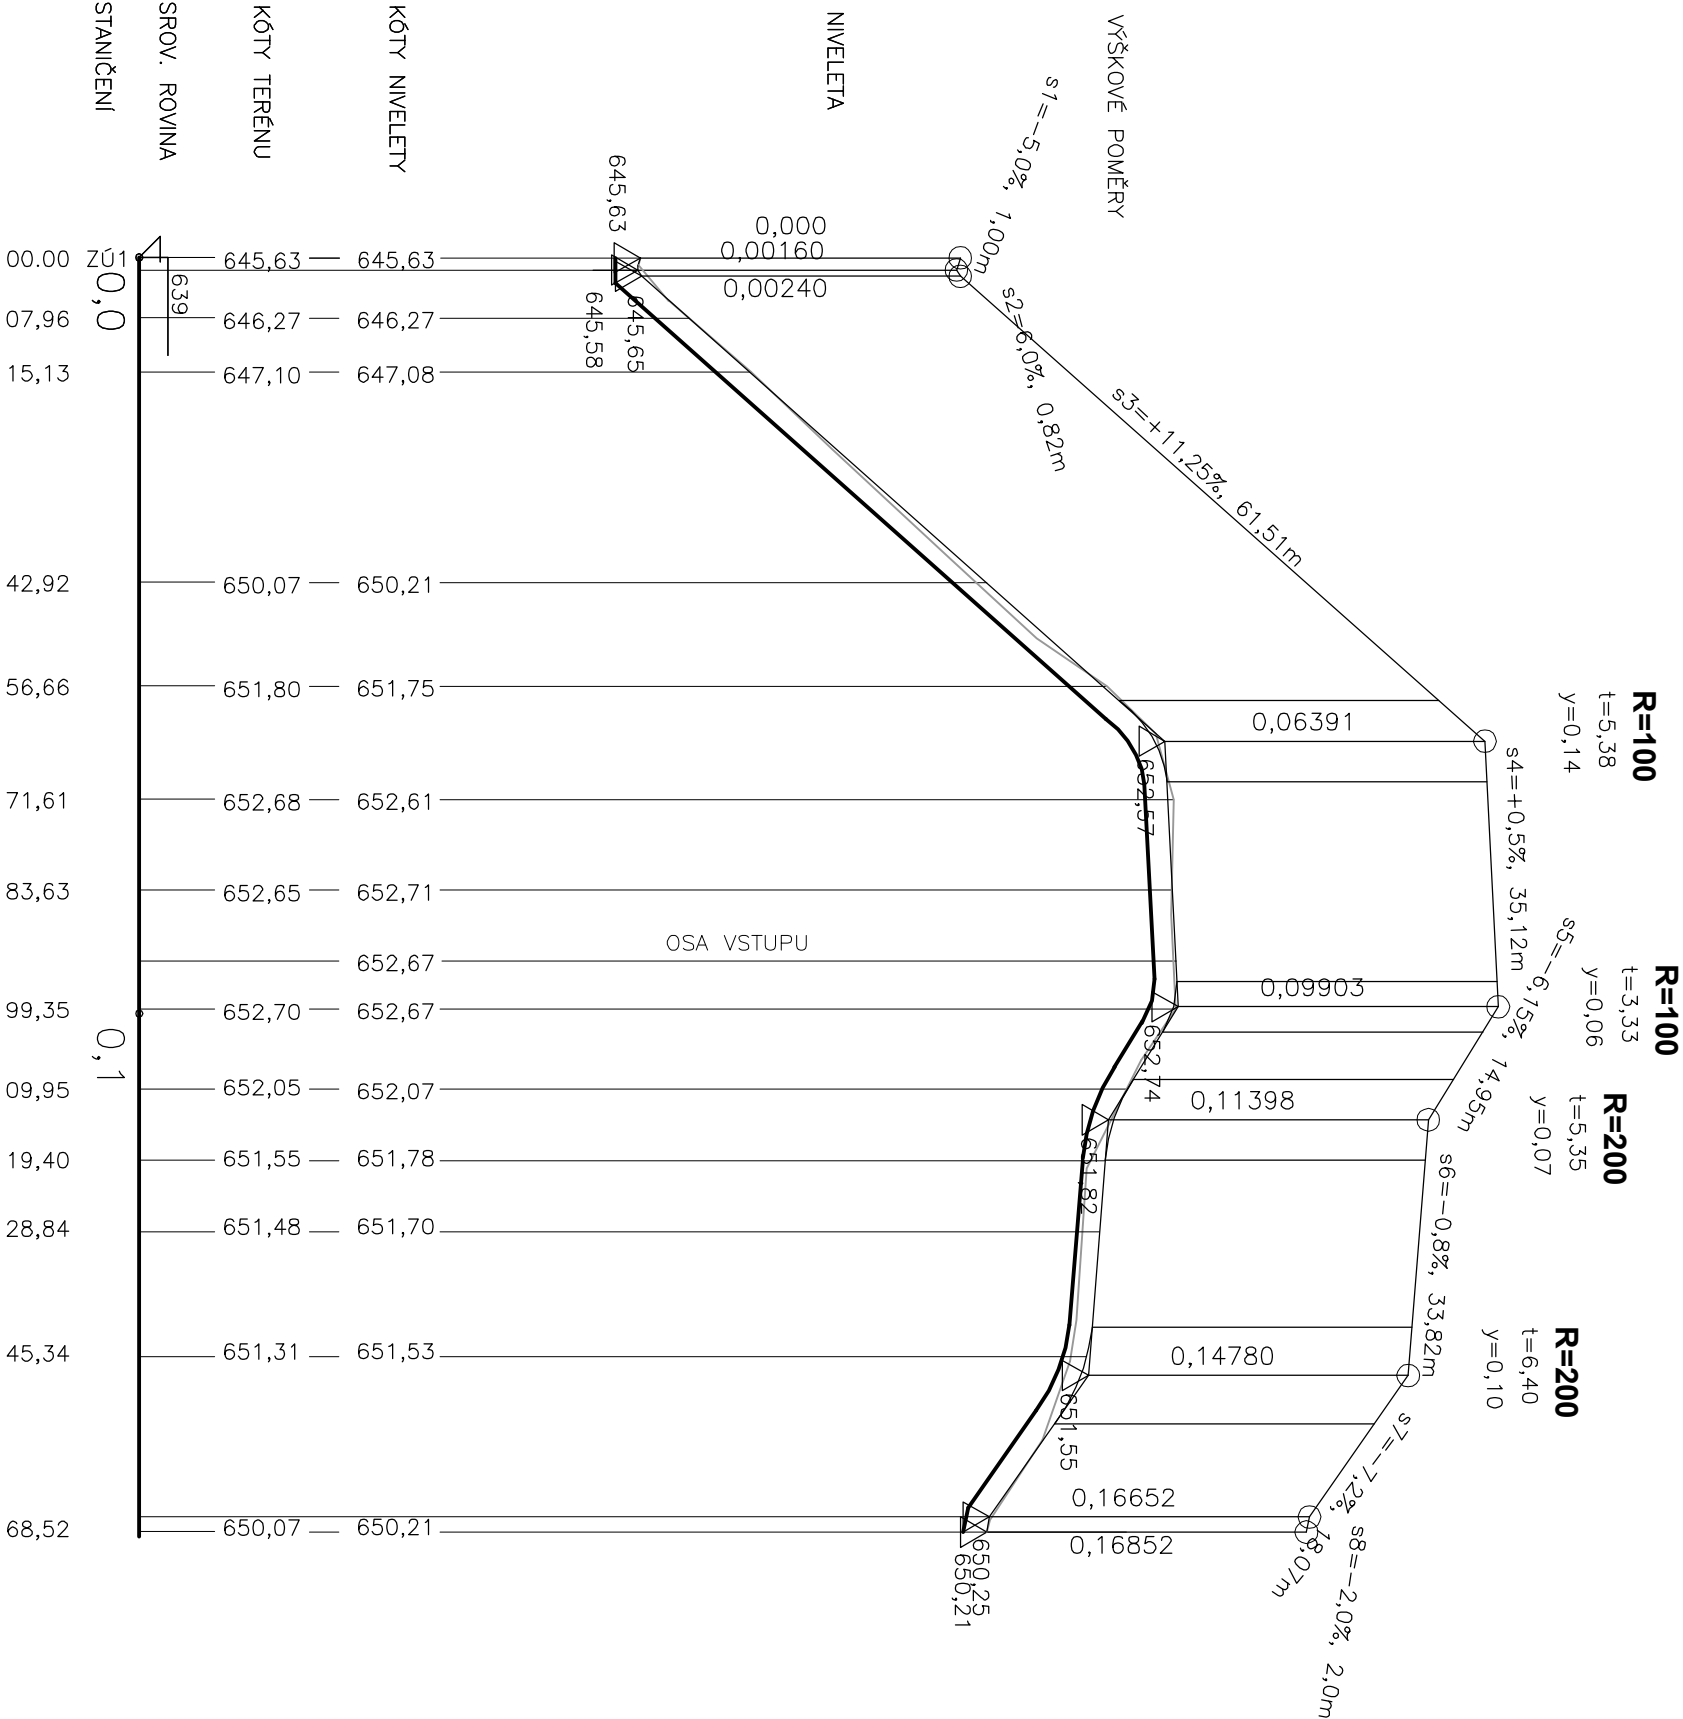

Vypracoval	Odpovědný projektant	Vedoucí projektu	Ověřil autorizčního razítka:		
Ing. J. Hovorka	Ing. J. Hovorka	Ing. P. Kodýček Planá	ING. JAN HOVORKA PROJEKTOVÁNÍ DOPRAVNÍCH STAVEB Podhorská 681, 353 01 Mariánské Lázně ICO 11383402 tel. 354602883 hovorka.jm@seznam.cz		
Stavění úřadu:					
Investor:	Městys Chodová Planá				
Stavba	REKONSTRUKCE KOMUNIKACE U BD BONĚNOV, P.P.Č. 79/2, 2029/8, 78				
Část	C. 100 KOMUNIKACE				
Obsah	PODÉLNÝ ŘEZ				
	Měřítko	Č. výkresu:			
	1:1000/100	C.100.03			