




úsek podél severní fasády

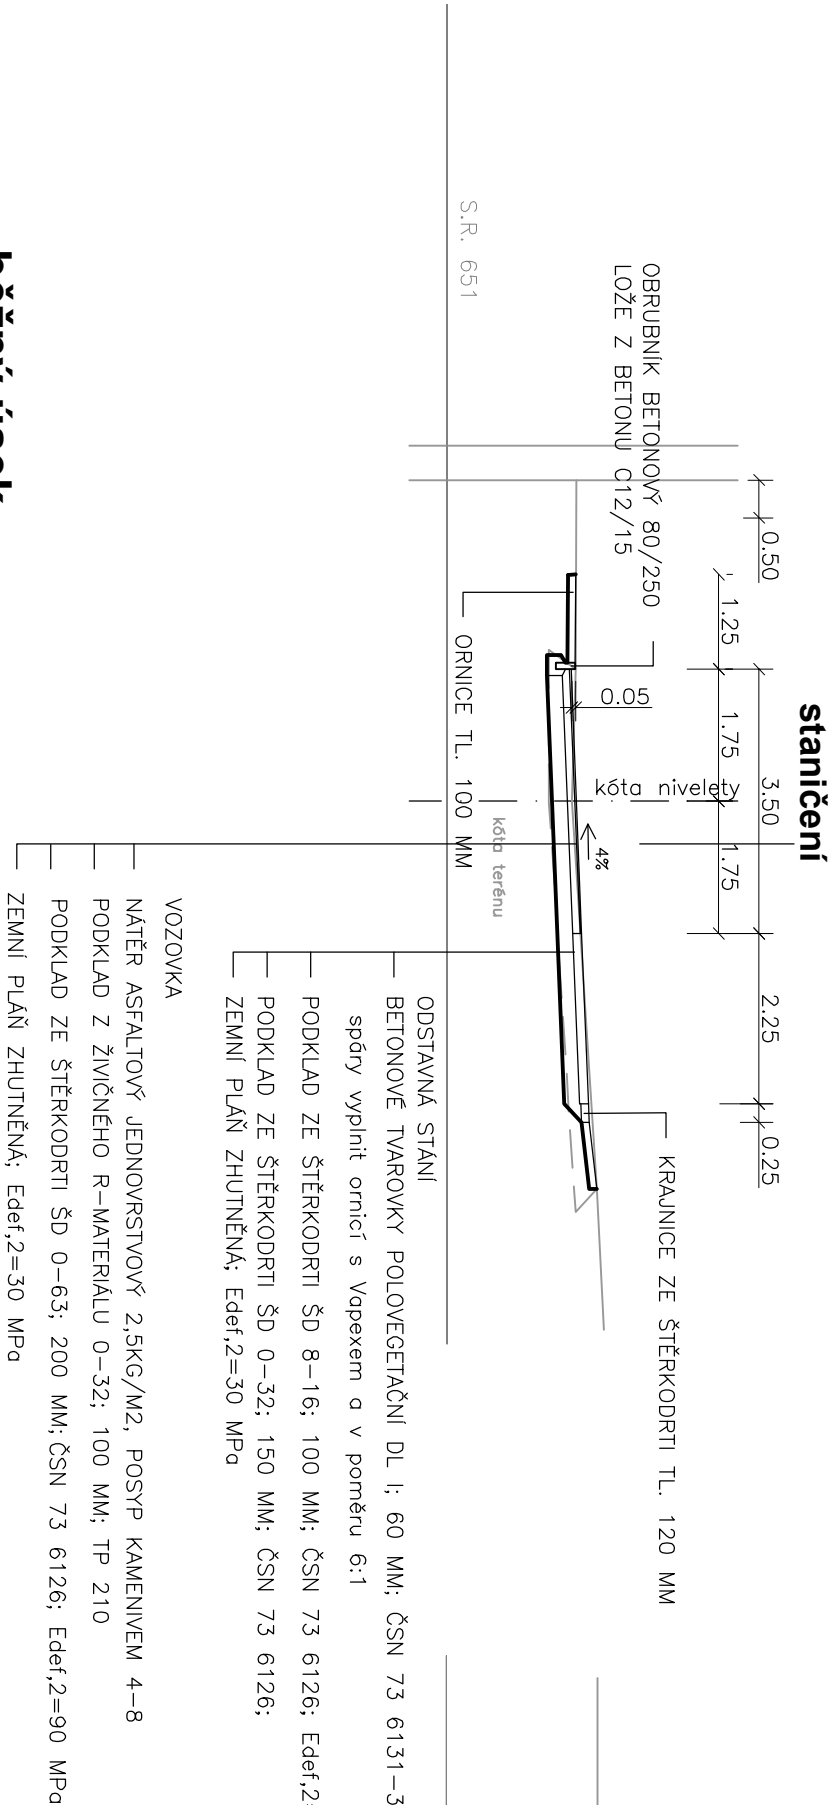

běžný úsek

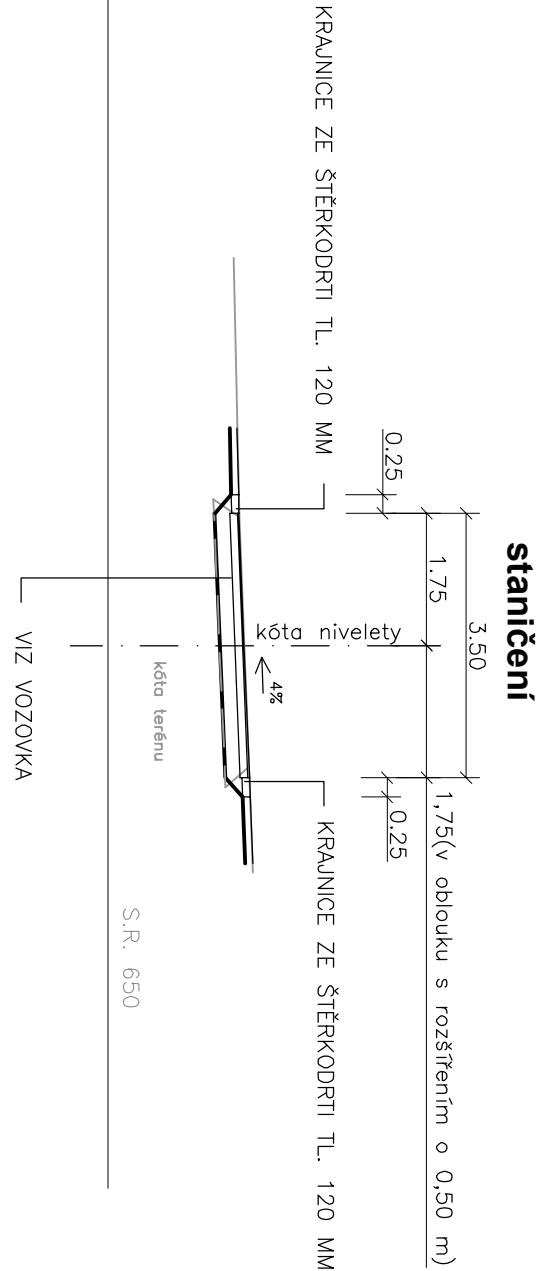

úsek podél jižní fasády s garážemi

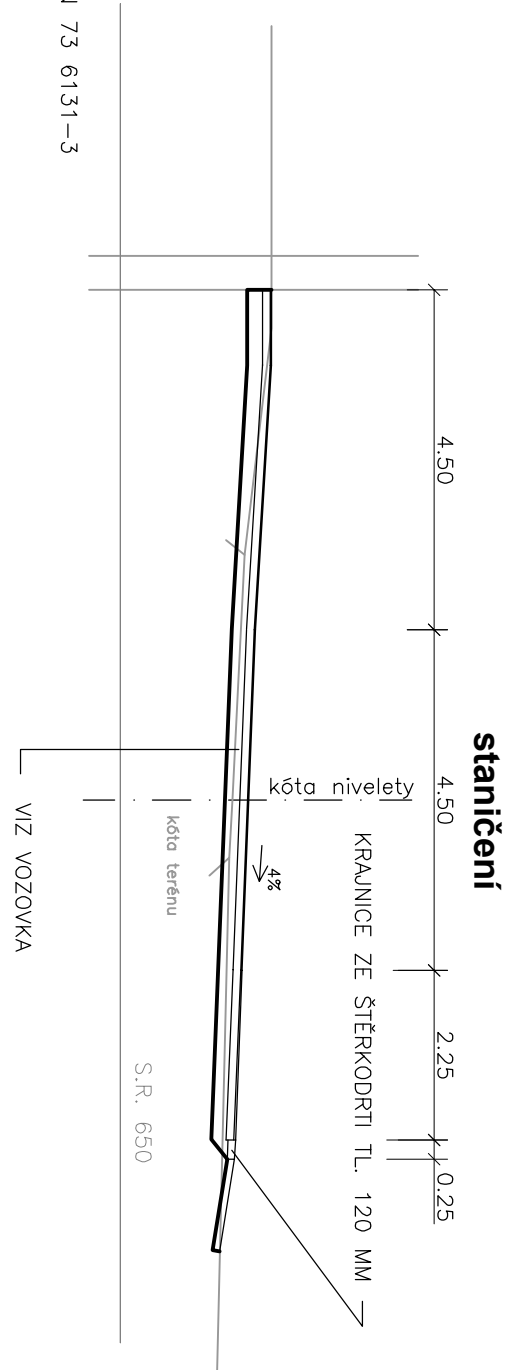

CHODNÍK PÍSKOVÝ

KRYT Z MECHANICKY ZPEVNĚNĚHO KAMENIVA MZK; 60 MM; ČSN 73 6126

PODKLAD ZE ŠTĚRKODRTI ŠD 0-32; 150 MM; ČSN 73 6126; Edef,2=50 MPa

ZEMNÍ PLAŇ ZHUTNĚNÁ; Edef,2=30 MPa

CHODNÍK DLAŽDĚNÝ

KOSTKY BETONOVÉ DL I; 60 MM; ČSN 73 6131-1

LOŽE Z DRTI 4-8 MM; TL. 30 MM

PODKLAD ZE ŠTĚRKODRTI ŠD 8-16; 120 MM; ČSN 73 6126; Edef,2=60MPa

PODKLAD ZE ŠTĚRKODRTI ŠD 0-32; 100 MM; ČSN 73 6126;

ZEMNÍ PLAŇ ZHUTNĚNÁ; Edef,2=30 MPa

Výpracoval	Odpovědný projektant	Vedoucí projektu	Ověřil autorizovaného razítkem:
Ing. J. Hovorka	Ing. J. Hovorka	Ing. P. Kodýtek Planá	
Stavěbní úřad			
Investor:	Městys Chodová Planá		
Stavba	REKONSTRUKCE KOMUNIKACE U BD BONĚNOV, P.P.Č. 79/2, 2029/8, 78		
Část	C. 100	KOMUNIKACE	
Obsah	VZOROVÉ PŘÍČNÉ ŘEZY		