


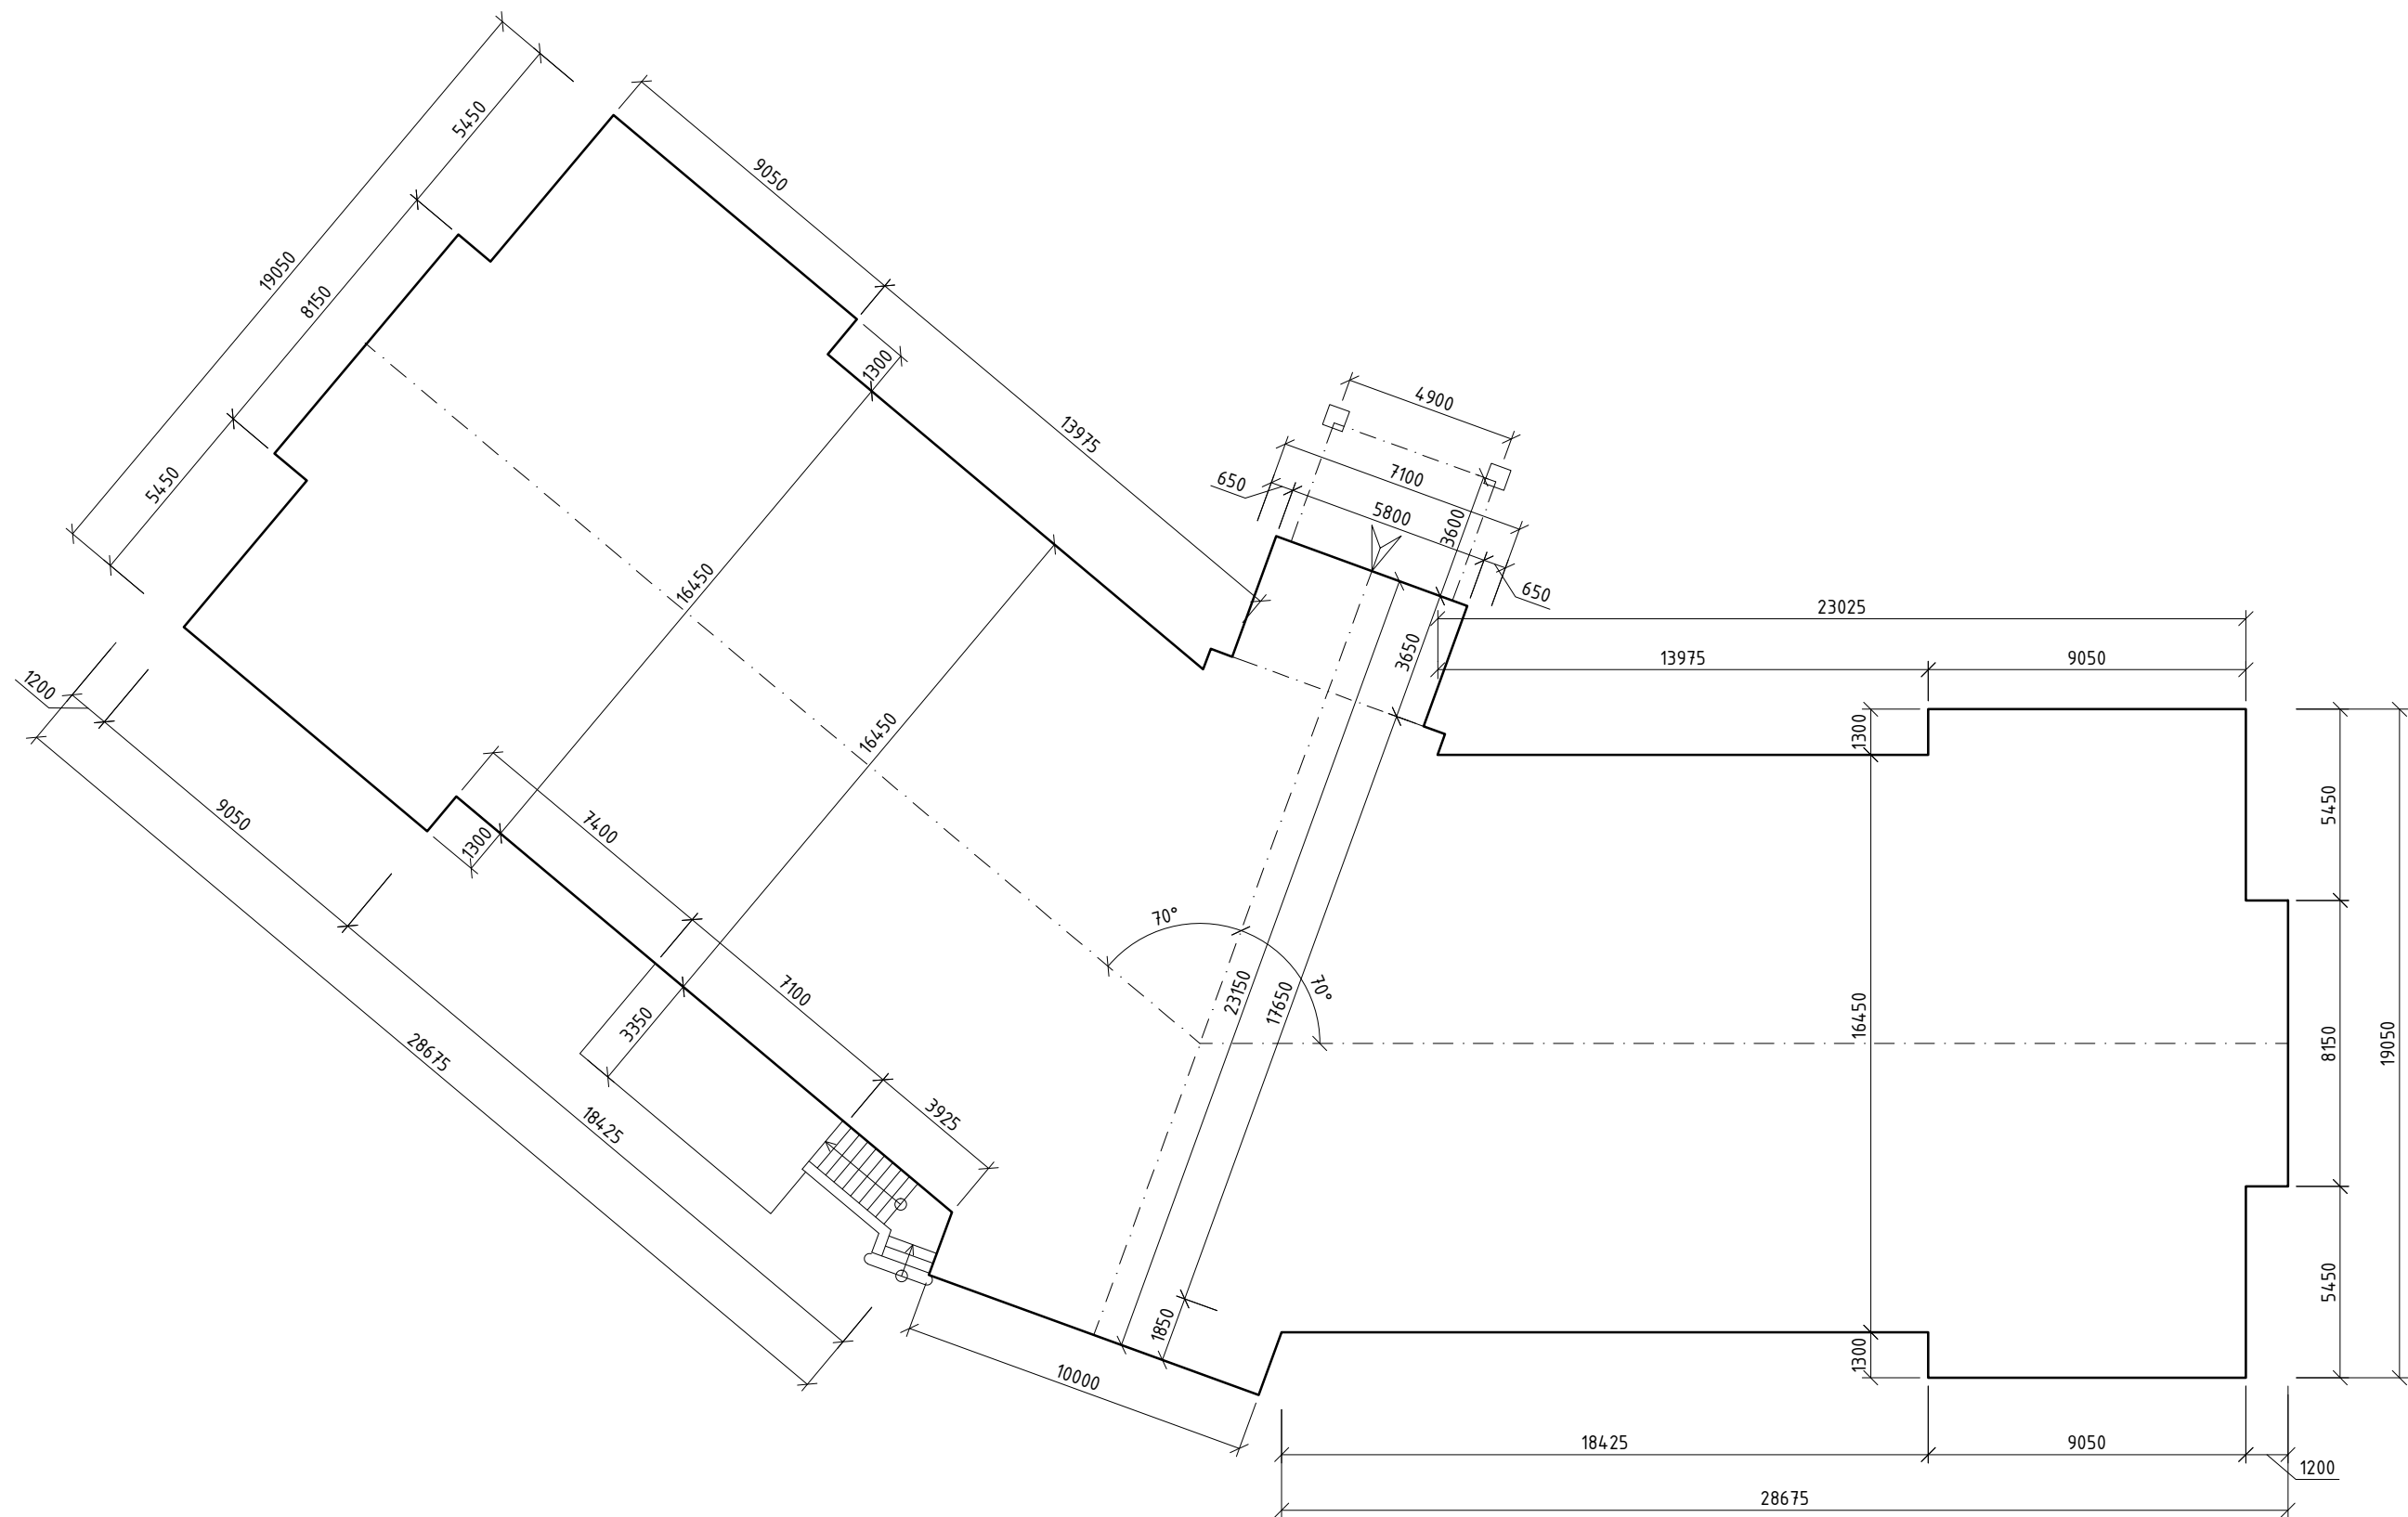

Hlavní projektant:	ing. Pavel Kodýtek		
Odpovědný projektant:	ing. Pavel Kodýtek		
Vypracoval:	ing. Jiří Ěupa		
Investor:	Městys Chodová Planá, Pohr. Stráže 129, Chodová Planá, 348 13		
Akce:		Datum:	01-2014
STAVEBNÍ ÚPRAVY OBJEKTU ZÁMKU CHODOVÁ PLANÁ II. ETAPA		Stupeň PD:	PROJEKT
		Měřítko:	1:200
14.0106	stp. č. 205 k. ú. Chodová Planá, Plzeňský kraj	Označení přílohy:	D.1.1.02
Příloha:	SCHÉMA OBJEKTU		