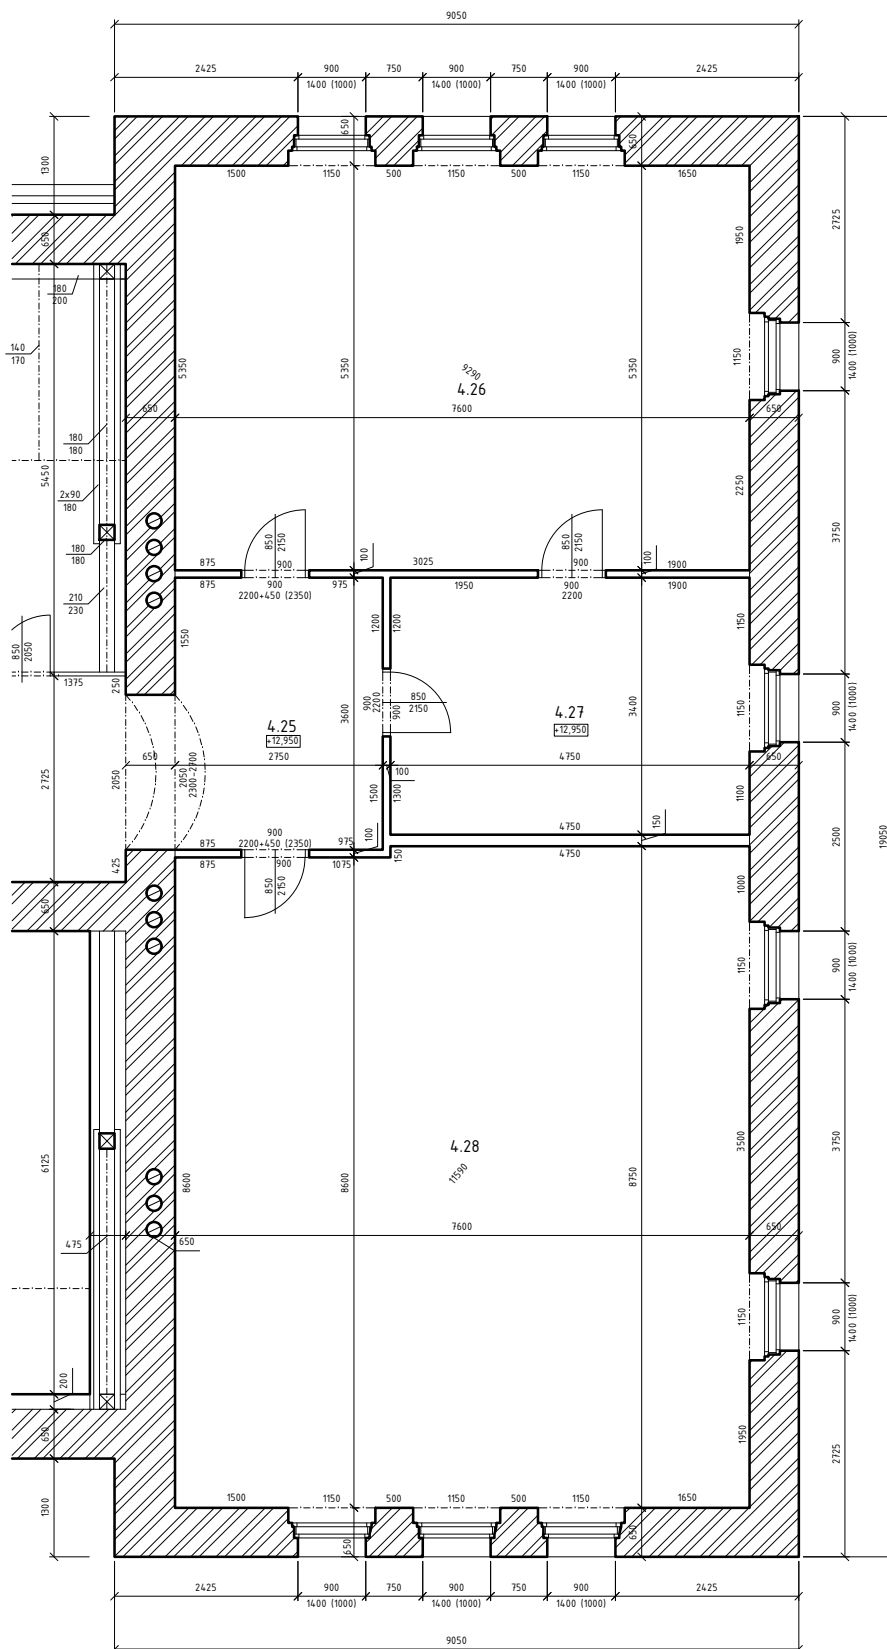


Hlavní projektant:	ing. Pavel Kodýtek		
Odpovědný projektant:	ing. Pavel Kodýtek		
Vypracoval:	ing. Jiří Ťupa		
Investor:	Městys Chodová Planá, Pohr. Stráže 129, Chodová Planá, 348 13		
Akce:		Datum: 01-2014	
STAVEBNÍ ÚPRAVY OBJEKTU ZÁMKU CHODOVÁ PLANÁ II. ETAPA			
140106	stp. č. 205 k. ú. Chodová Planá, Plzeňský kraj	Měřítko:	1:100
Příloha:	PŮDORYS 4.NP – výřez		Označení přílohy: D.1.1.07