


- Vykreslení bylo provedeno na základě pasportu objektu provedené 11/2013.
- Skutečné rozměry jednotlivých prvků byly upraveny na skladebné.
- Ve druhé etapě bude provedena oprava východní a západní fasády od úrovně římsy nad 1.NP včetně opravy oken.
- Při provádění je nutné chránit, fasádu suterénu a přízemí, stávající okna, dveře, zámečnické prvky, chodníky kolem objektu atd. proti mechanickému poškození a znečištění, případně zakrytí konstrukcí musí provést zhotovitel.
- Podrobný popis navržených stavebních prací, materiálů a technologií je uveden v technické zprávě případně výkazu výměr.
- Římsy budou opraveny včetně profilace, profily jednotlivých říms je nutné zachovat dle stávajících.
- Veškeré kamenné prvky budou šetrně očištěny od mechu, plísní a prachu a natřeny ochranným nátěrem Redisan SHC.
- Pro opravy omítek budou použity materiály a technologie odsouhlasené zástupci NPÚ.
- Klempířské prvky (oplechování říms, parapetů, okapové svody..) budou provedeny komplet nově z pozinkovaného plechu v barvě fasády (nutno předem odsouhlasit s NPÚ).
- Svody zemnicí soustavy budou zkontrolovány a případně doplněny.
- Provedení balkonů je řešeno podrobně v technické zprávě.

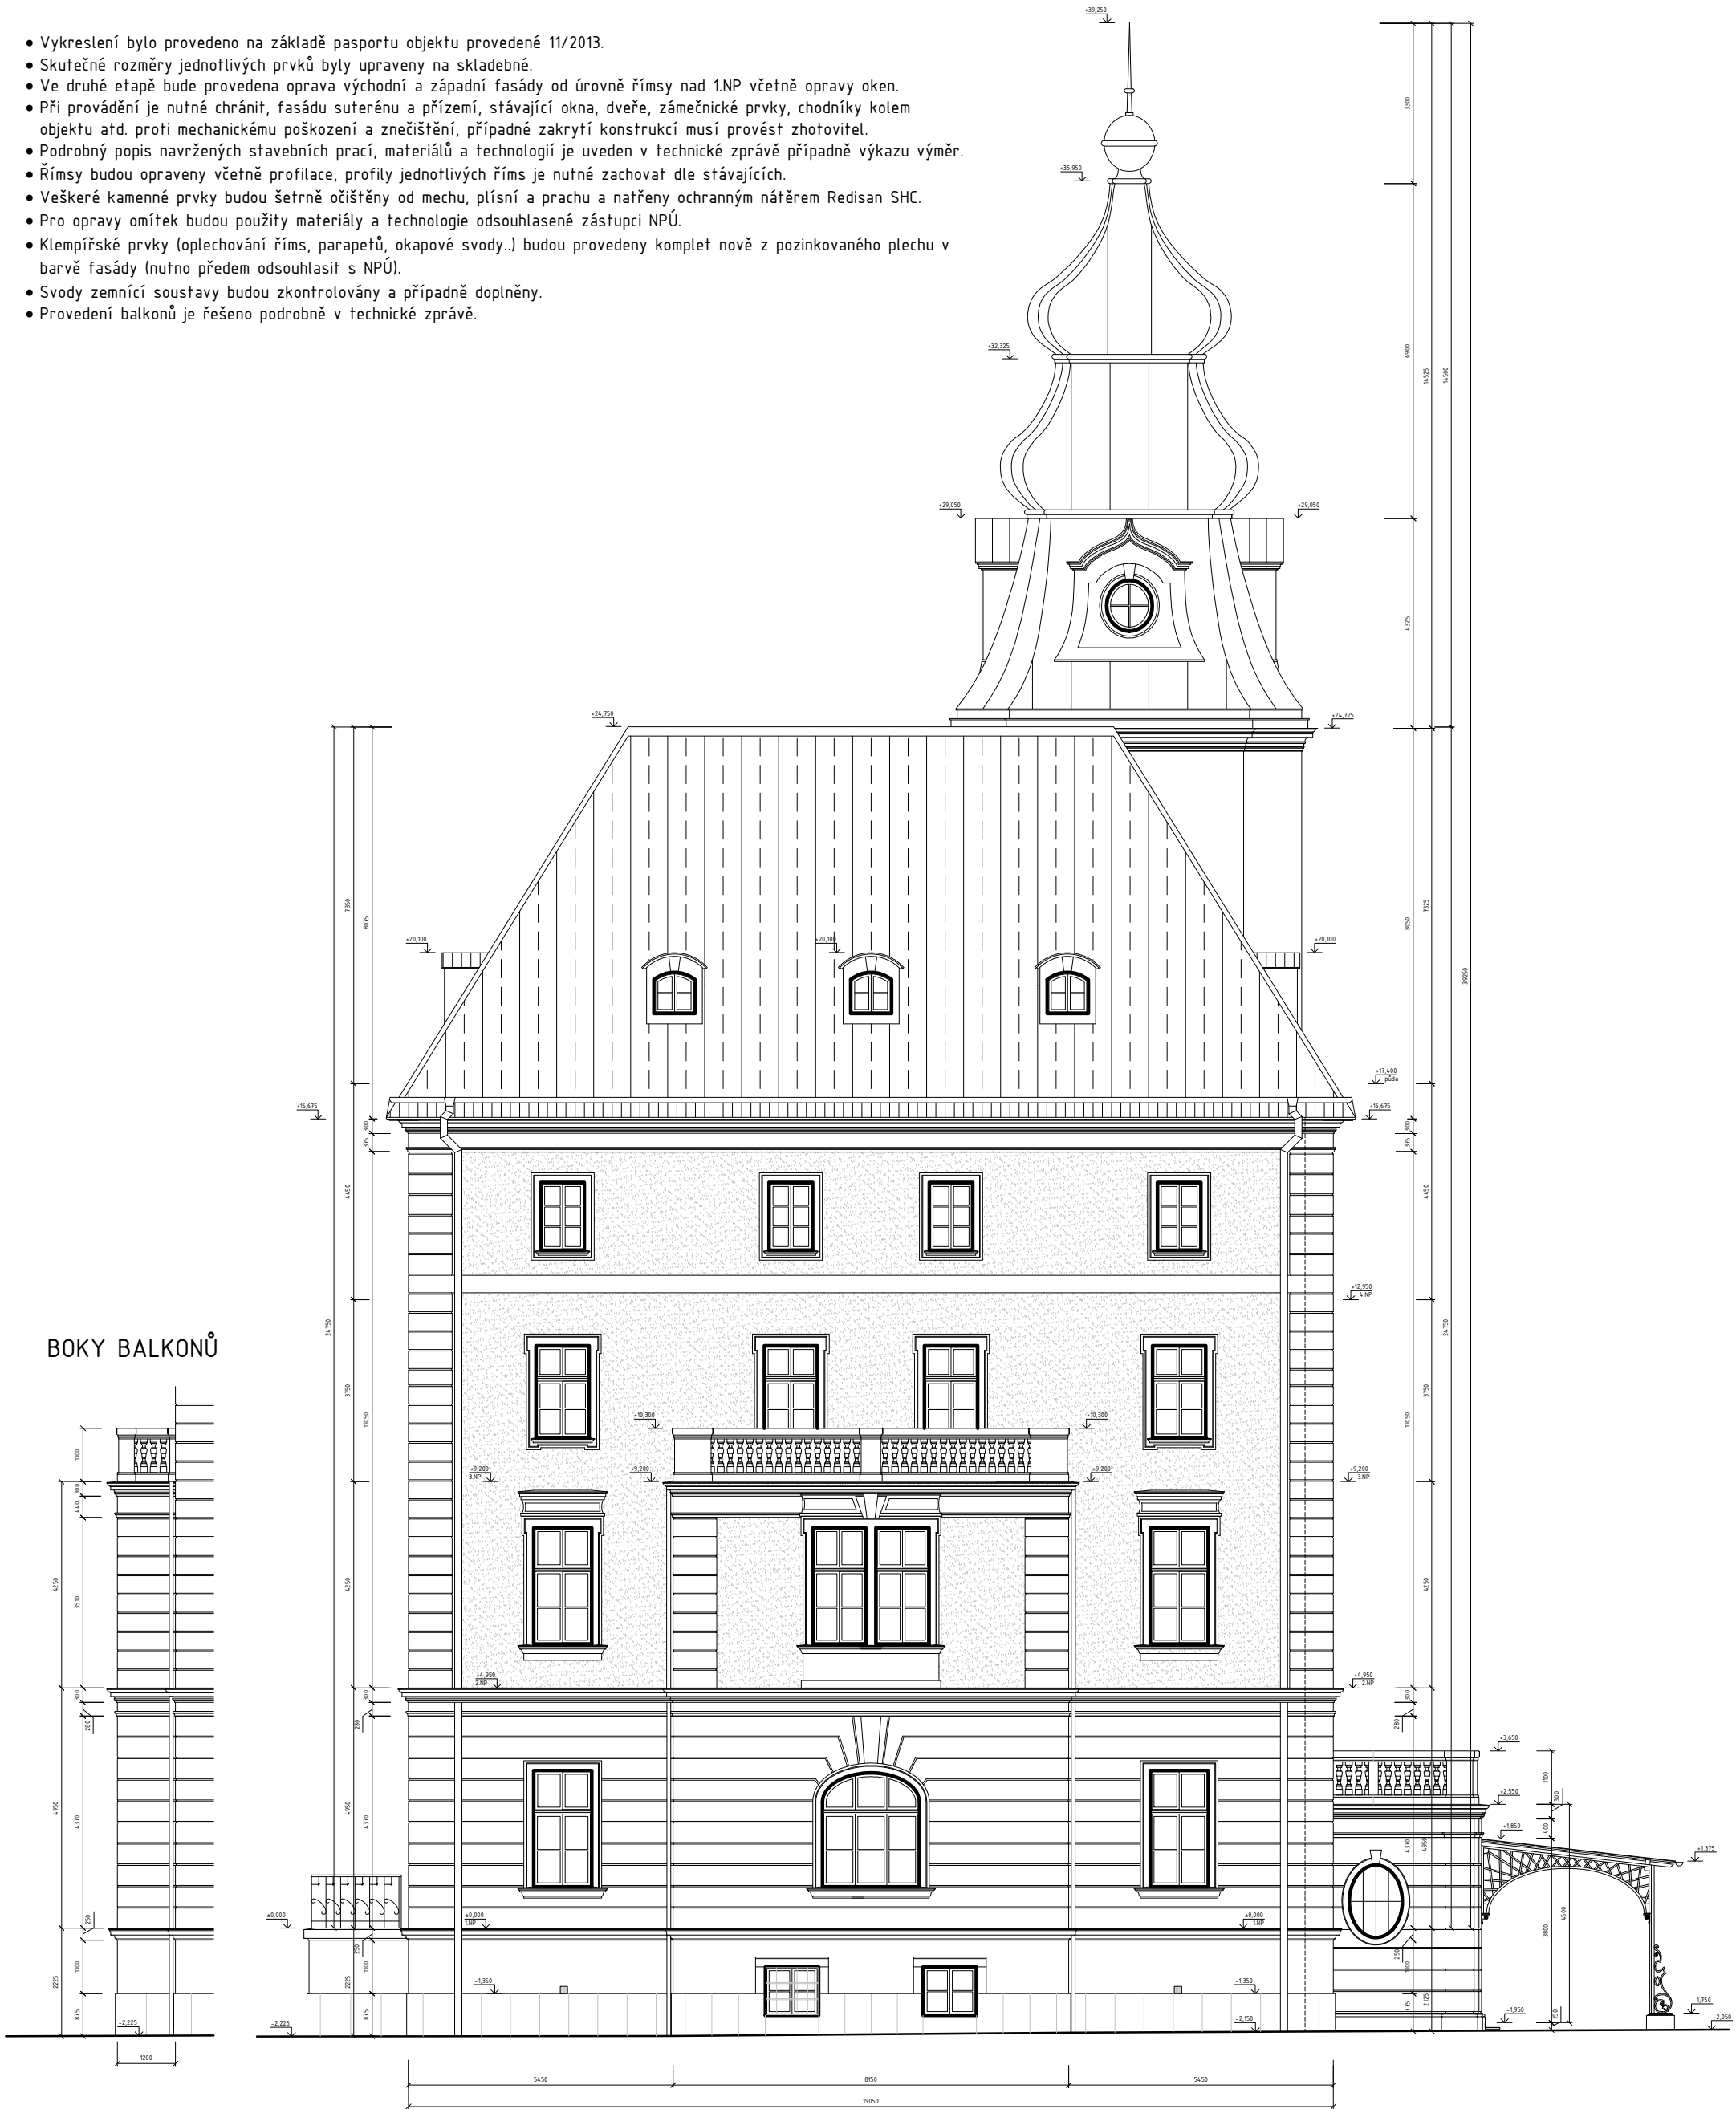

Hlavní projektant:	ing. Pavel Kodýtek				
Odpovědný projektant:	ing. Pavel Kodýtek				
Vypracoval:	ing. Jiří Ťupa				
Investor:	Městys Chodová Planá, Pohr. Stráže 129, Chodová Planá, 348 13				
Akce: STAVEBNÍ ÚPRAVY OBJEKTU ZÁMKU CHODOVÁ PLANÁ II. ETAPA 140106 stp. č. 205 k. ú. Chodová Planá, Plzeňský kraj					
				Datum:	01-2014
				Stupeň PD:	PROJEKT
			Měřítko:	1:125	
Příloha:			Označení přílohy:	D.1.1.10	
POHLED VÝCHODNÍ					