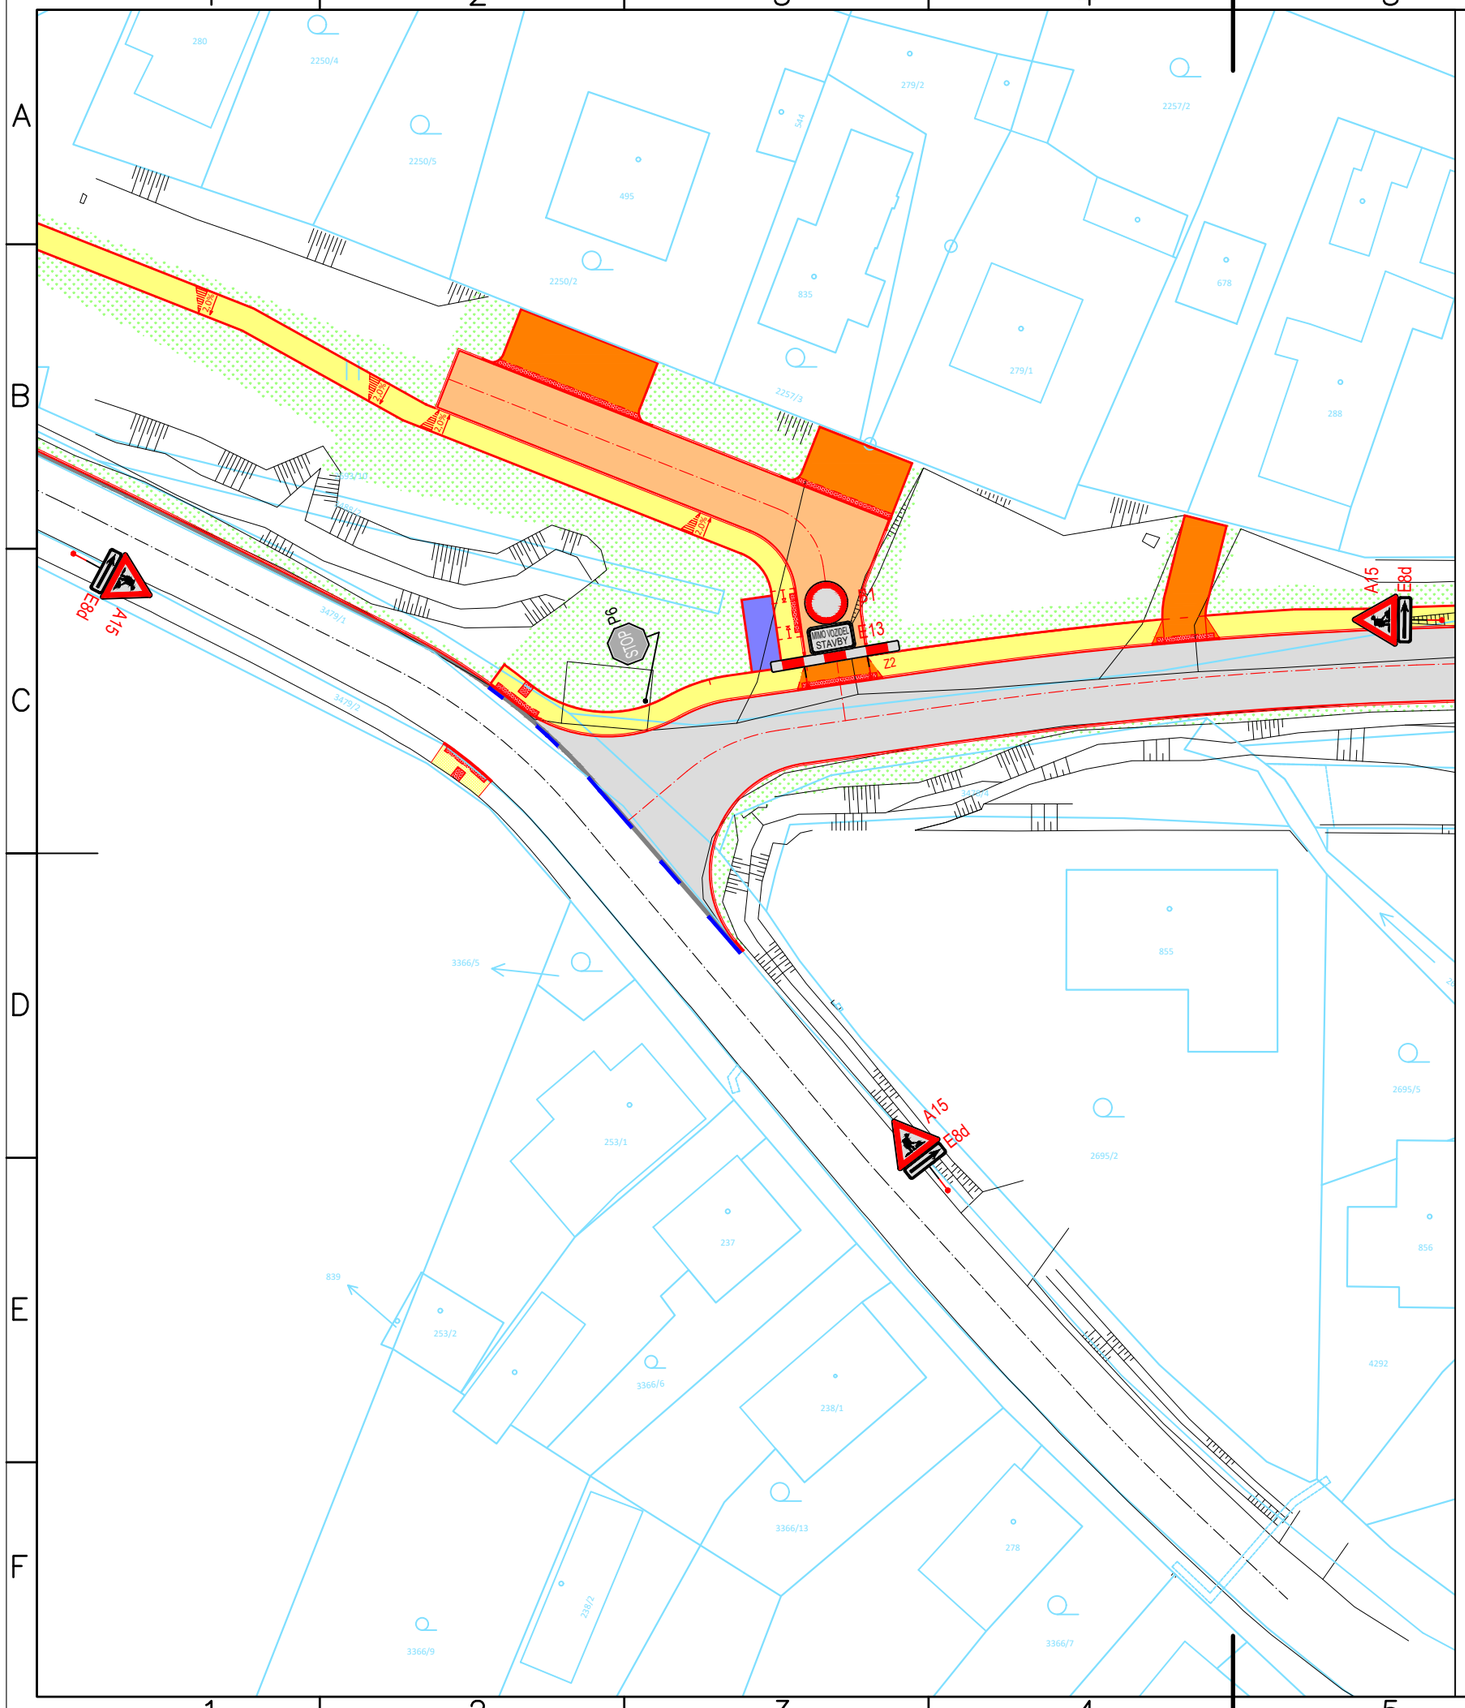

LEGENDA ČAR:

- KATASTR VNĚJŠÍ
- KATASTR VNITŘNÍ
- ZAMĚŘENÍ
- NOVÝ STAV
- OSA KOMUNIKACE

NOVÉ SDZ: A15

STÁVAJÍCÍ SDZ: P4

Přechodné dopravní značení (PDZ)

Provádění stavebních prací dotýkajících se veřejných komunikací bude v souladu s TP 65, TP 66 a zákona 13/1997 Sb. Vlastní stavební práce budou probíhat za celkového uzavření provozu slepého ramena u příjezdové komunikace ke stávajícím RD. Za osazení PDZ dle příslušných TP zodpovídá zhotovitel, resp. stavbyvedoucí. PDZ bude po celou dobu realizace stavby správně osazeno a bude dobře viditelné. V případě odcizení, či neúplnosti PDZ bude bezprostředně obnoveno. Stavba si vyžádá částečně omezený provoz pěších. Průchod pěších a přístupy k nemovitostem budou zachovány. Vzhledem k umístění stavby není objízdná trasa navržena.

iDGDesign s.r.o. PROJEKČNÍ KANCELÁŘ	**Bc. Michal Pašava** **Projektová činnost ve výstavbě** **Inženýrské, dopravní a gabionové stavby**		*Otisk autorizačního razítka:*
Projektant: **Michael Šťastný**	Zodpovědný projektant: **Bc. Michal Pašava**	HIP projektant: **Ing. Pavel Kodýtek**	
Kraj: **Plzeňský**	MěÚ: **Chodová Planá**		
Objednatel:	**Městys Chodová Planá, Pohraniční stráže 129, 348 13 Chodová Planá**		Datum: **04/2023**
Akce:	**Úprava křižovatky k nové obytné zóně - Včelnice**		Číslo zakázky: **2021-01** Měřítko: **1 : 500** Číslo přílohy: **1.5**
SO:			Stupeň: / Paré číslo:
Příloha:	**Dopravně inženýrská opatření - Fáze 5.**		**DIO**

Office: Březinova 18/13, 350 02 Cheb, mob: 774 406 860, email: pasava@idgdesign.cz, IDGDesign-IČ: 06497381, DIČ: CZ06497381 / Bc. Michal Pašava-IČ: 73794775, DIČ: CZ8308311825