



DRUH POZEMKU
VZDÁLENOST

OZNAČENÍ

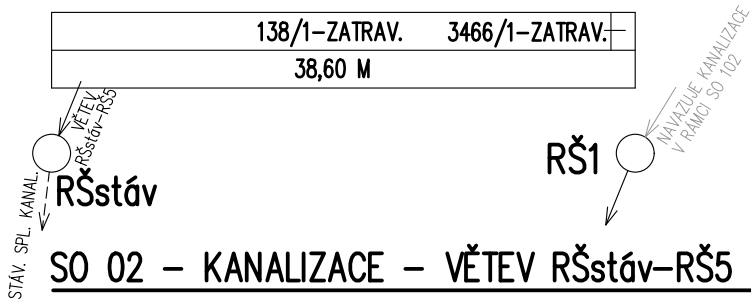


**SO 02 – KANALIZACE – VĚTEV RŠstáv-RŠ5 – 212,10 M KT DN 250
V RÁMCI SO 101 SE PROVEDE ÚSEK V DÉLCE 38,60 M**

PODÉLNÝ PROFIL 1:500/100

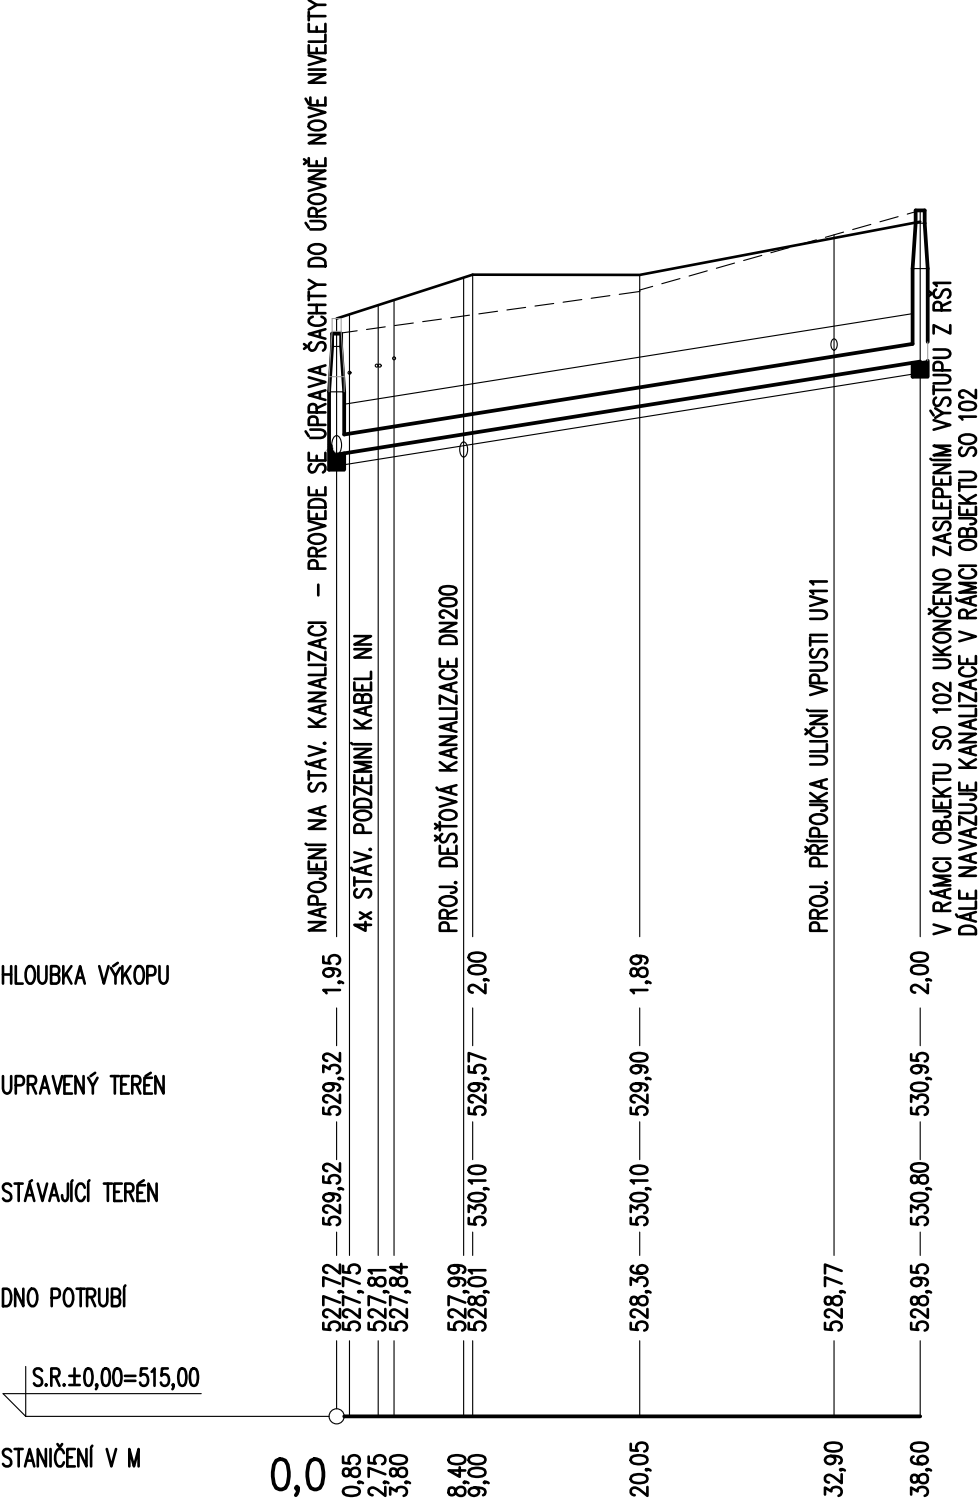

PROFIL, MAT., DÉLKA	DN 250	KAMENINA	38,60 M
SKLON %, DÉLKA M	3,19%		38,60 M
KAPACITNÍ ÚDAJE [l/s-m/s]	129,5		2,64
SKUTEČNÉ ÚDAJE [l/s-m/s]	6,90		1,44

**KANALIZACE – KAMENINA DN 300
ŘEZ ULOŽENÍM POTRUBÍ M 1:20**

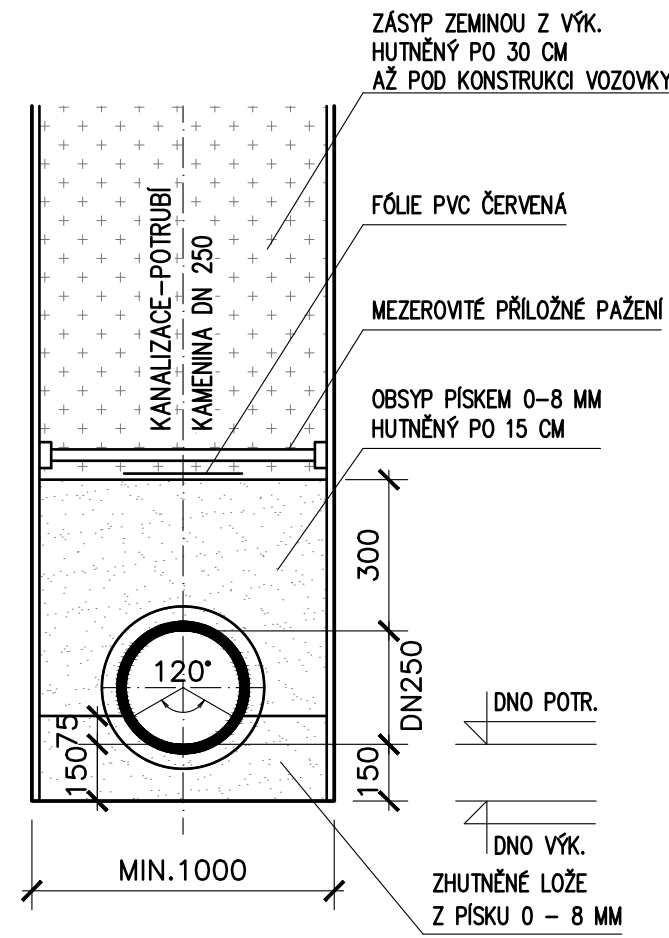

ZPĚTNÝ ZÁSYP SE PROVEDE ZEMINOU Z VÝKOPU SE ZHUTNĚNÍM PO VRSTVÁCH ZA PODMÍNKY, ŽE LZE VRSTVY HUTNIT NA 92% PS, JINAK SE POUŽÍJE ŠTĚRKOPÍSEK. POVRCH PLÁNĚ BUDE ZHUTNĚN NA 102% PS, ÚNOSNOST PLÁNĚ MIN. 45 MPA. VELIKOST ZRNA OBSYPOVÉHO MATERIÁLU BUDE MAXIMÁLNĚ 32 MM.

DEFINITIVNÍ OSAZENÍ POKLOPŮ ŠACHT SE PROVEDE PŘI ZÁVĚR. ÚPRAVÁCH.

PŘÍLOŽNÉ PAŽENÍ SE BUDE POUŽÍVAT PŘI HLOUBKÁCH VÝKOPU PŘES 1,20 M.

HLOUBKY ULOŽENÍ STÁVAJÍCÍCH SÍTÍ NUTNO OVĚŘIT KOPANÝMI SONDAMI A SKUT. STAVU PŘÍZPUSOBIT HLOUBKU ULOŽENÍ NOVÝCH SÍTÍ A PŘÍPOJEK !!!

POLOHY STÁV. SÍTÍ JSOU ZAKRESLENY ORIENTAČNĚ, PŘED ZAHÁJENÍM PRACÍ JE NUTNO ZAJISTIT JEJICH VYTYČENÍ !!!

AKCE:

OBYTNÁ ZÓNA VČELNICE
dopravní řešení a inženýrské sítě
Objekty pozemních komunikací-SO 101

SO 02 – KANALIZACE
PODÉLNÝ PROFIL
VĚTEV RŠstáv-RŠ5 V ROZSAHU SO 102

1 : 500/100

INVESTOR:
Městys Chodová Planá,
Pohraniční stráž 129 348 13 Chodová Planá

ING. JAROSLAV KRISTYNIK
IČO 432 742 85
DVOŘÁKOVA 533, 353 01 MARIÁNSKÉ LÁZNĚ
TELEFON: 723 647 047
E-MAIL: jkrystynik@tiscali.cz
PROJEKCE VODOHOSPODÁŘSKÝCH ZAŘÍZENÍ

STUPEŇ DOK.	DPS	
PROJEKTANT:	ING. JAROSLAV KRISTYNIK	
ČÍSLO ZAKÁZKY:	4733/2021	ČÍSLO PARÉ
ČÍSLO PŘÍLOHY:	06	1
DATUM:	01 – 2023	