
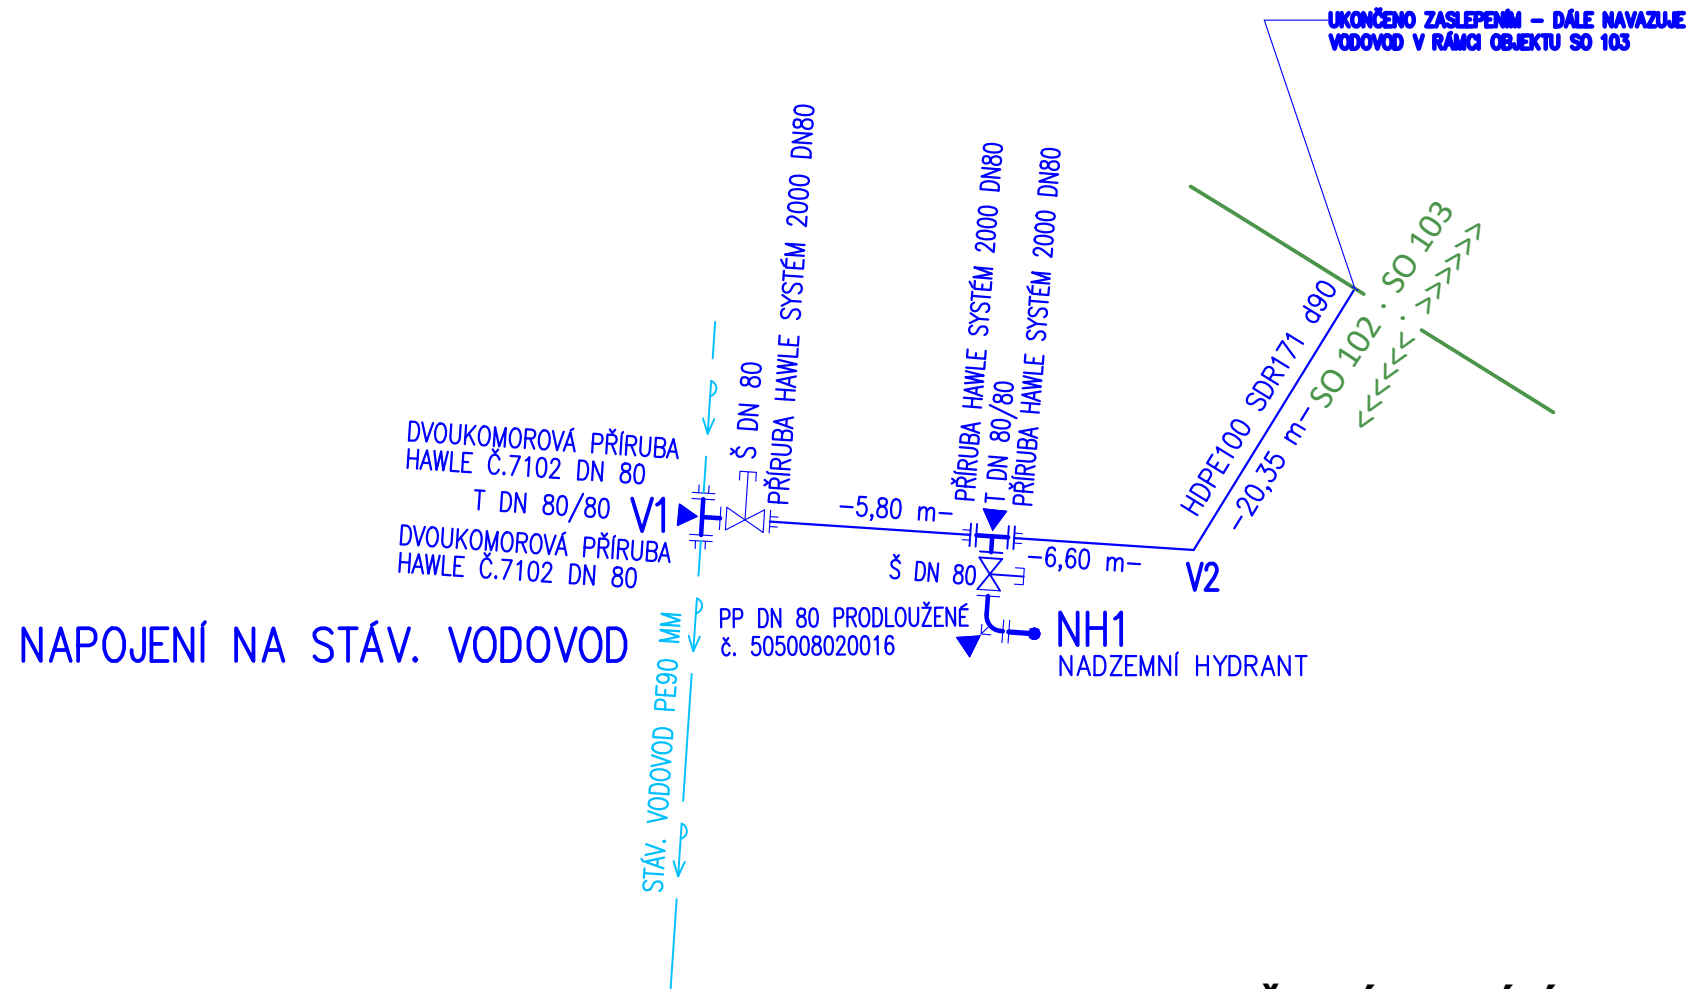


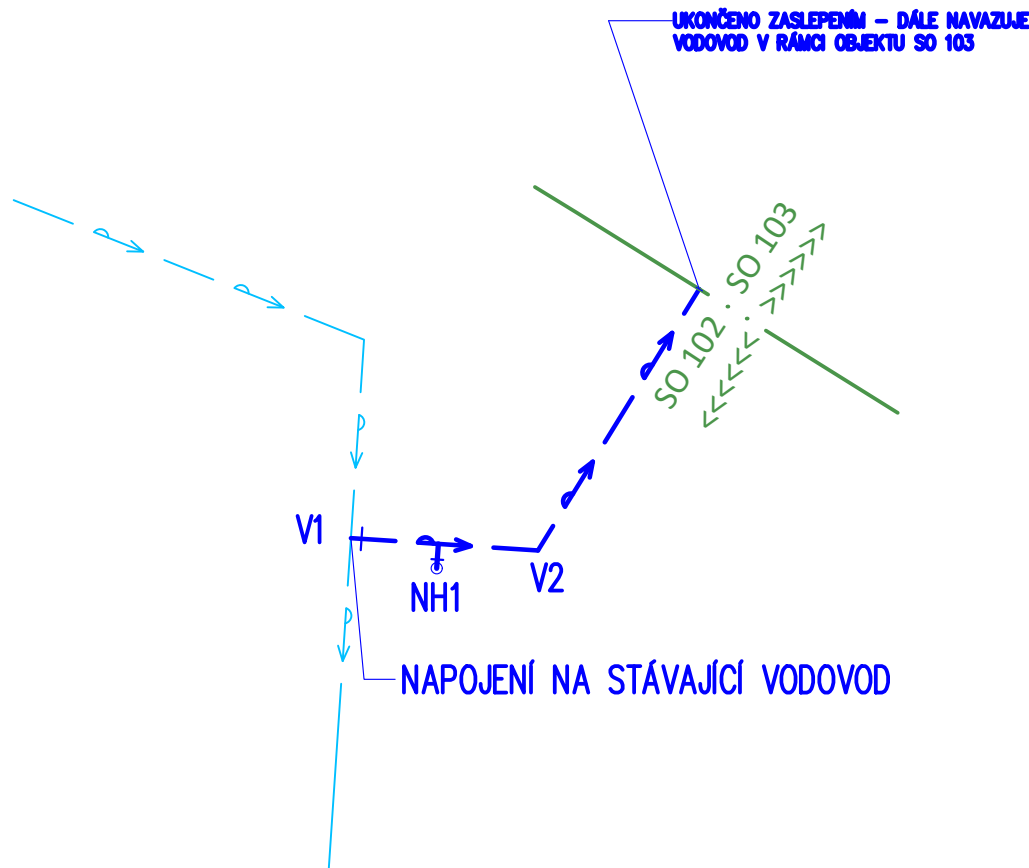

LEGENDA NAVRŽENÝCH SÍTÍ

- Stávající vodovodní řad PE 90 mm
- Projektovaný vodovodní řad PE 90 mm
- Projektované vodovodní přípojky HDPE 32 mm

AKCE: OBYTNÁ ZÓNA VČELNICE dopravní řešení a inženýrské sítě Objekty pozemních komunikací–SO 102		ING. JAROSLAV KRÝSTYNIK IČO 432 742 85 DVOŘÁKOVA 533, 353 01 MARIÁNSKÉ LÁZNĚ TELEFON: 723 647 047 E-MAIL: jkrystynik@tiscali.cz PROJEKCE VODOHOSPODÁŘSKÝCH ZAŘÍZENÍ	
SO 03 – VODOVOD KLADEČSKÉ SCHÉMA 1 : 500		STUPEŇ DOK.	DPS
INVESTOR: Městys Chodová Planá Pohraniční stráž 129, 348 13 Chodová Planá		PROJEKTANT:	ING. JAROSLAV KRÝSTYNIK
		ČÍSLO ZAKÁZKY:	4733/2021
		ČÍSLO PŘÍLOHY:	04
		DATUM:	01 – 2023
			ČÍSLO PARÉ 1