

DRUH POZEMKU
VZDÁLENOST


OZNAČENÍ

3466/1-ZATRAV.	4075/2-ZATRAV.
138/1-ZATRAV.	CESTA 4075/2-ZATRAV.
12,40 M	20,35 M



SO 03 – VODOVOD – VĚTEV V1–V6 – 193,70 M HDPE100 SDR17 d90 MM
V RÁMCI SO 102 SE PROVEDE ÚSEK V DÉLCE 32,75 M

PODÉLNÝ PROFIL 1:500/100

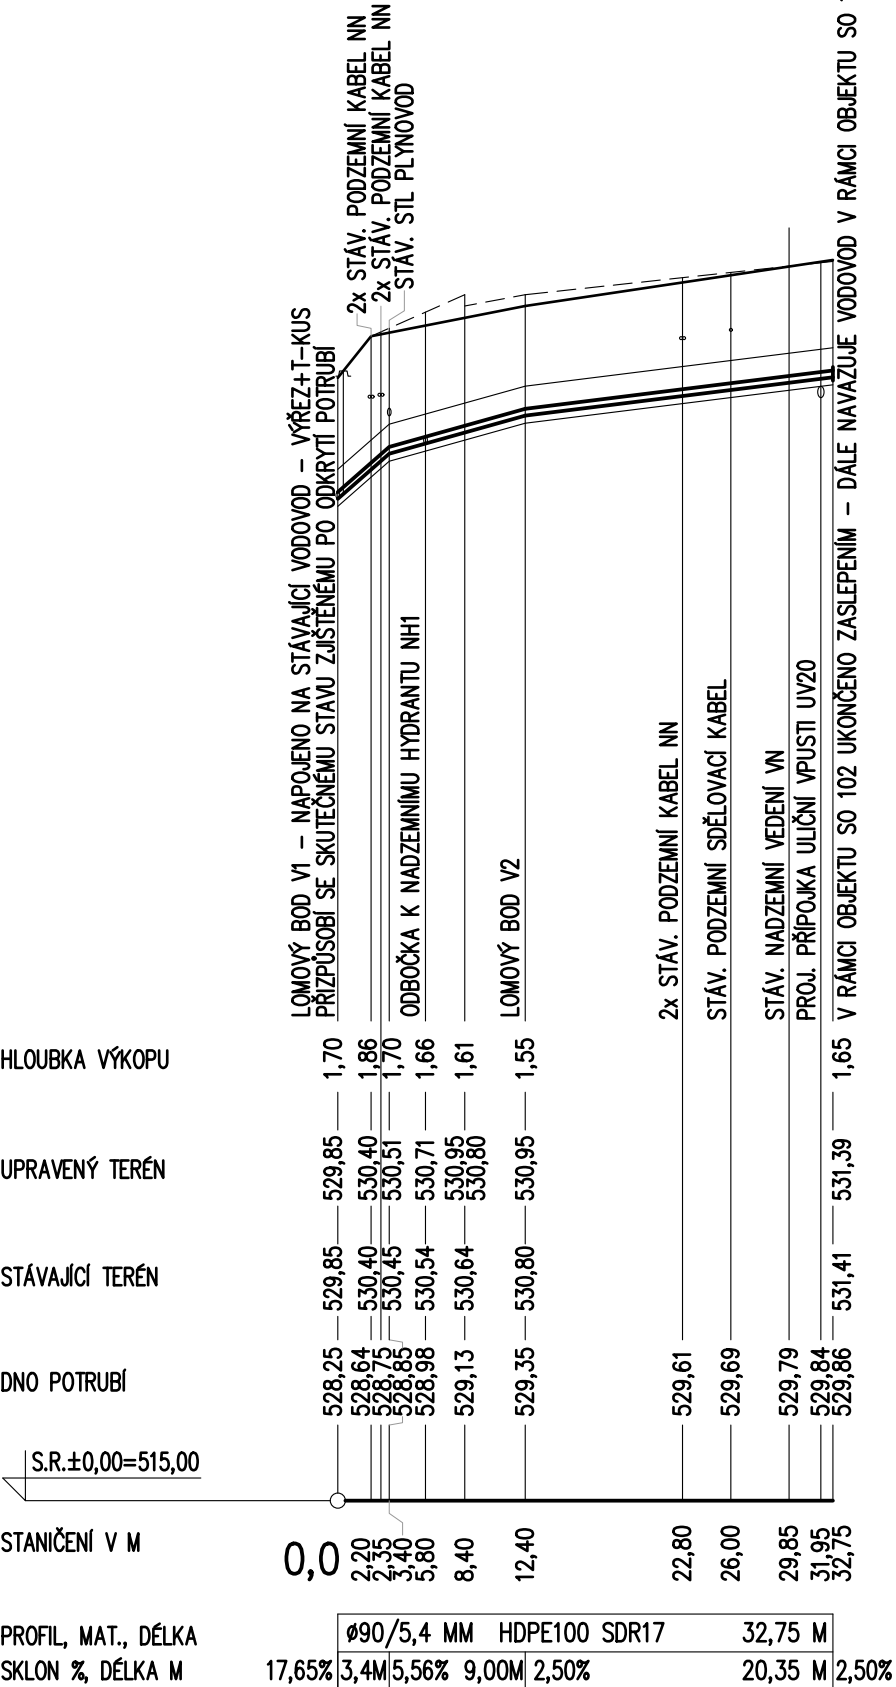


ZPĚTNÝ ZÁSYP SE PROVEDE ZEMINOU Z VÝKOPU SE ZHUTNĚNÍM PO VRSTVÁCH ZA PODMÍNKY, ŽE LZE VRSTVY HUTNIT NA 92% PS, JINAK SE POUŽÍJE ŠTĚRKOPÍSEK. POVRCH PLÁNĚ BUDE ZHUTNĚN NA 102% PS, ÚNOSNOST PLÁNĚ MIN. 45 MPA. VELIKOST ZRNA OBSYPOVÉHO MATERIÁLU BUDE MAXIMÁLNĚ 32 MM.

PŘÍPOJKY VODOVODU BUDOU UKONČENY NA HRANICI POZEMKŮ JEDNOTLIVÝCH STAVEBNÍKŮ ZASLEPENÍM A ŘÁDNÝM VYZNAČENÍM V TERÉNU

PŘÍLOŽNÉ PAŽENÍ SE BUDE POUŽÍVAT PŘI HLOUBKÁCH VÝKOPU PŘES 1,20 M.

HLOUBKY ULOŽENÍ STÁVAJÍCÍCH SÍTÍ NUTNO OVĚŘIT KOPANÝMI SONDAMI A SKUT. STAVU PŘÍZPŮSOBIT HLOUBKU ULOŽENÍ NOVÝCH SÍTÍ A PŘÍPOJEK !!!
POLOHY STÁV. SÍTÍ JSOU ZAKRESLENY ORIENTAČNĚ, PŘED ZAHÁJENÍM PRACÍ JE NUTNO ZAJISTIT JEJICH VYTÝČENÍ !!!

ŘEZ ULOŽENÍM POTRUBÍ DEŠŤOVÉ A SPLAŠKOVÉ KANALIZACE, VODOVODU A PLYNOVODU V SOUBĚHU – M 1:20

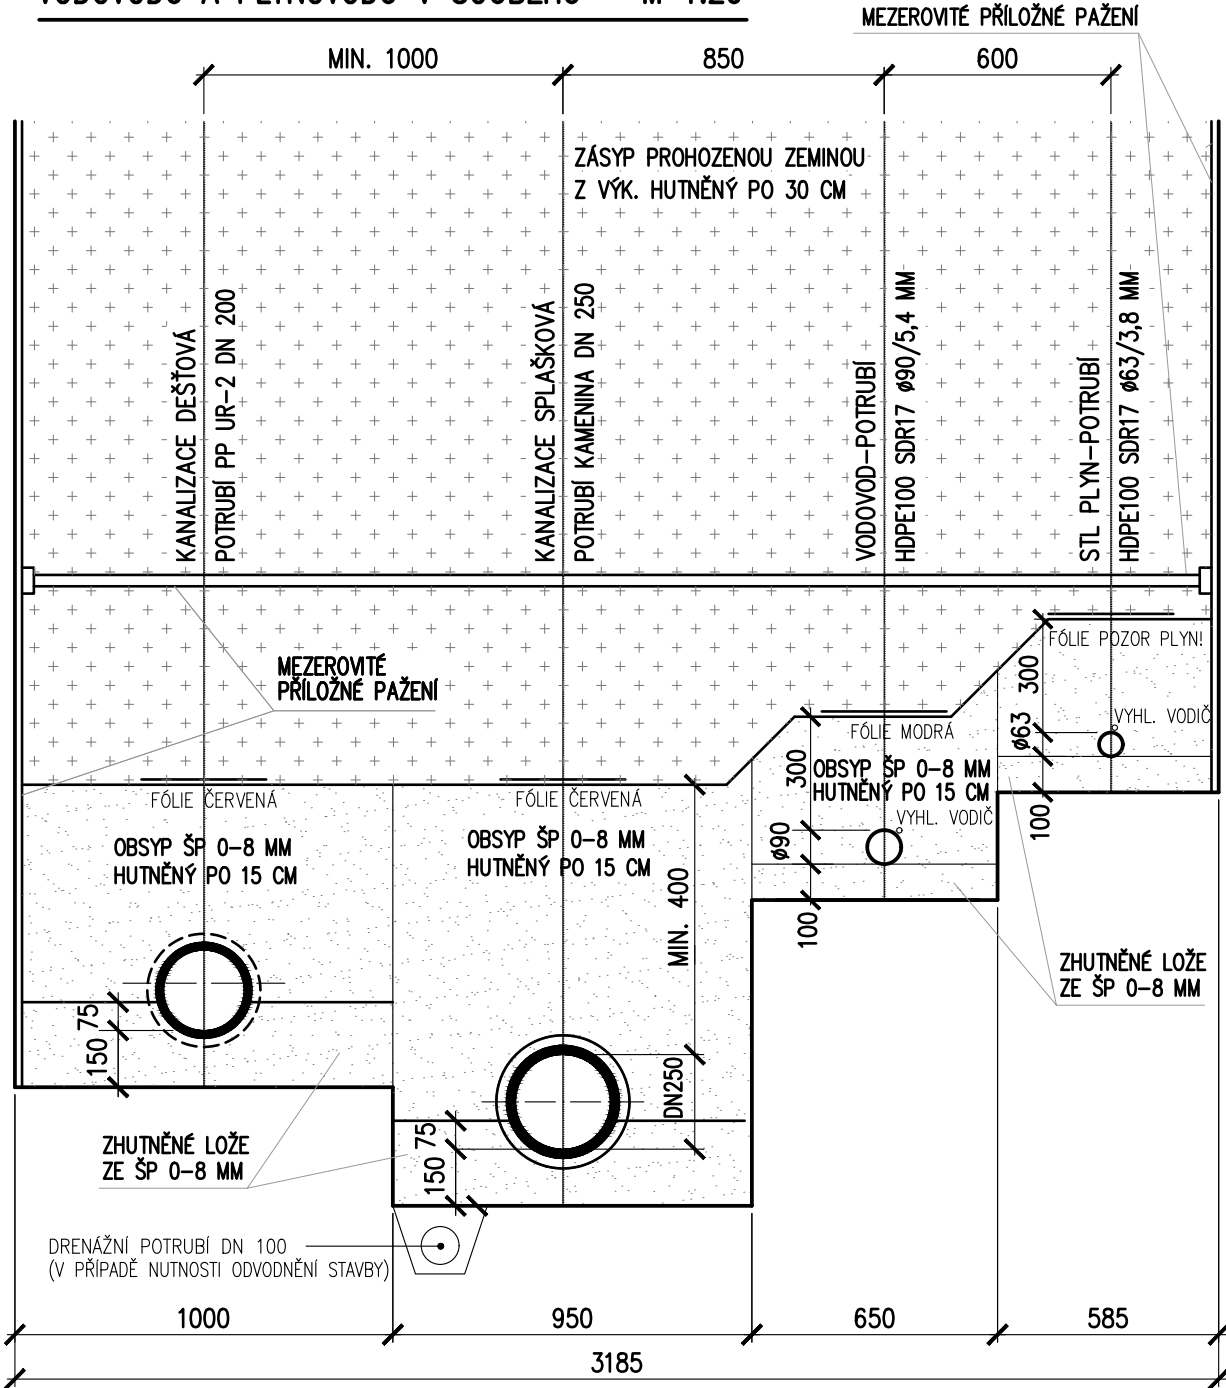

AKCE:
OBYTNÁ ZÓNA VČELNICE
dopravní řešení a inženýrské sítě
Objekty pozemních komunikací–SO 102

SO 03 – VODOVOD
PODÉLNÝ PROFIL
VĚTEV V1–V6 V ROZSAHU SO 102

INVESTOR:
Městys Chodová Planá,
Pohraniční stráž 129 348 13 Chodová Planá

ING. JAROSLAV KRISTYŇÍK
IČO 432 742 85
DVOŘÁKOVA 533, 353 01 MARIÁNSKÉ LÁZNĚ
TELEFON: 723 647 047
E-MAIL: jkrystynik@tiscali.cz
PROJEKCE VODOHOSPODÁŘSKÝCH ZAŘÍZENÍ

STUPEŇ DOK. **DPS**
PROJEKTANT: **ING. JAROSLAV KRISTYŇÍK**

ČÍSLO ZAKÁZKY: **4733/2021**
ČÍSLO PŘÍLOHY: **07**
DATUM: **01 – 2023**

ČÍSLO PARÉ
1