



SO 01 – DEŠŤOVÁ KANALIZACE – VĚTEV DŠ3-R – DŠ16 – 333,70 M

V RÁMCI SO 103 SE PROVEDE ÚSEK V DÉLCE 124,20 M

PODÉLNÝ PROFIL 1:500/100

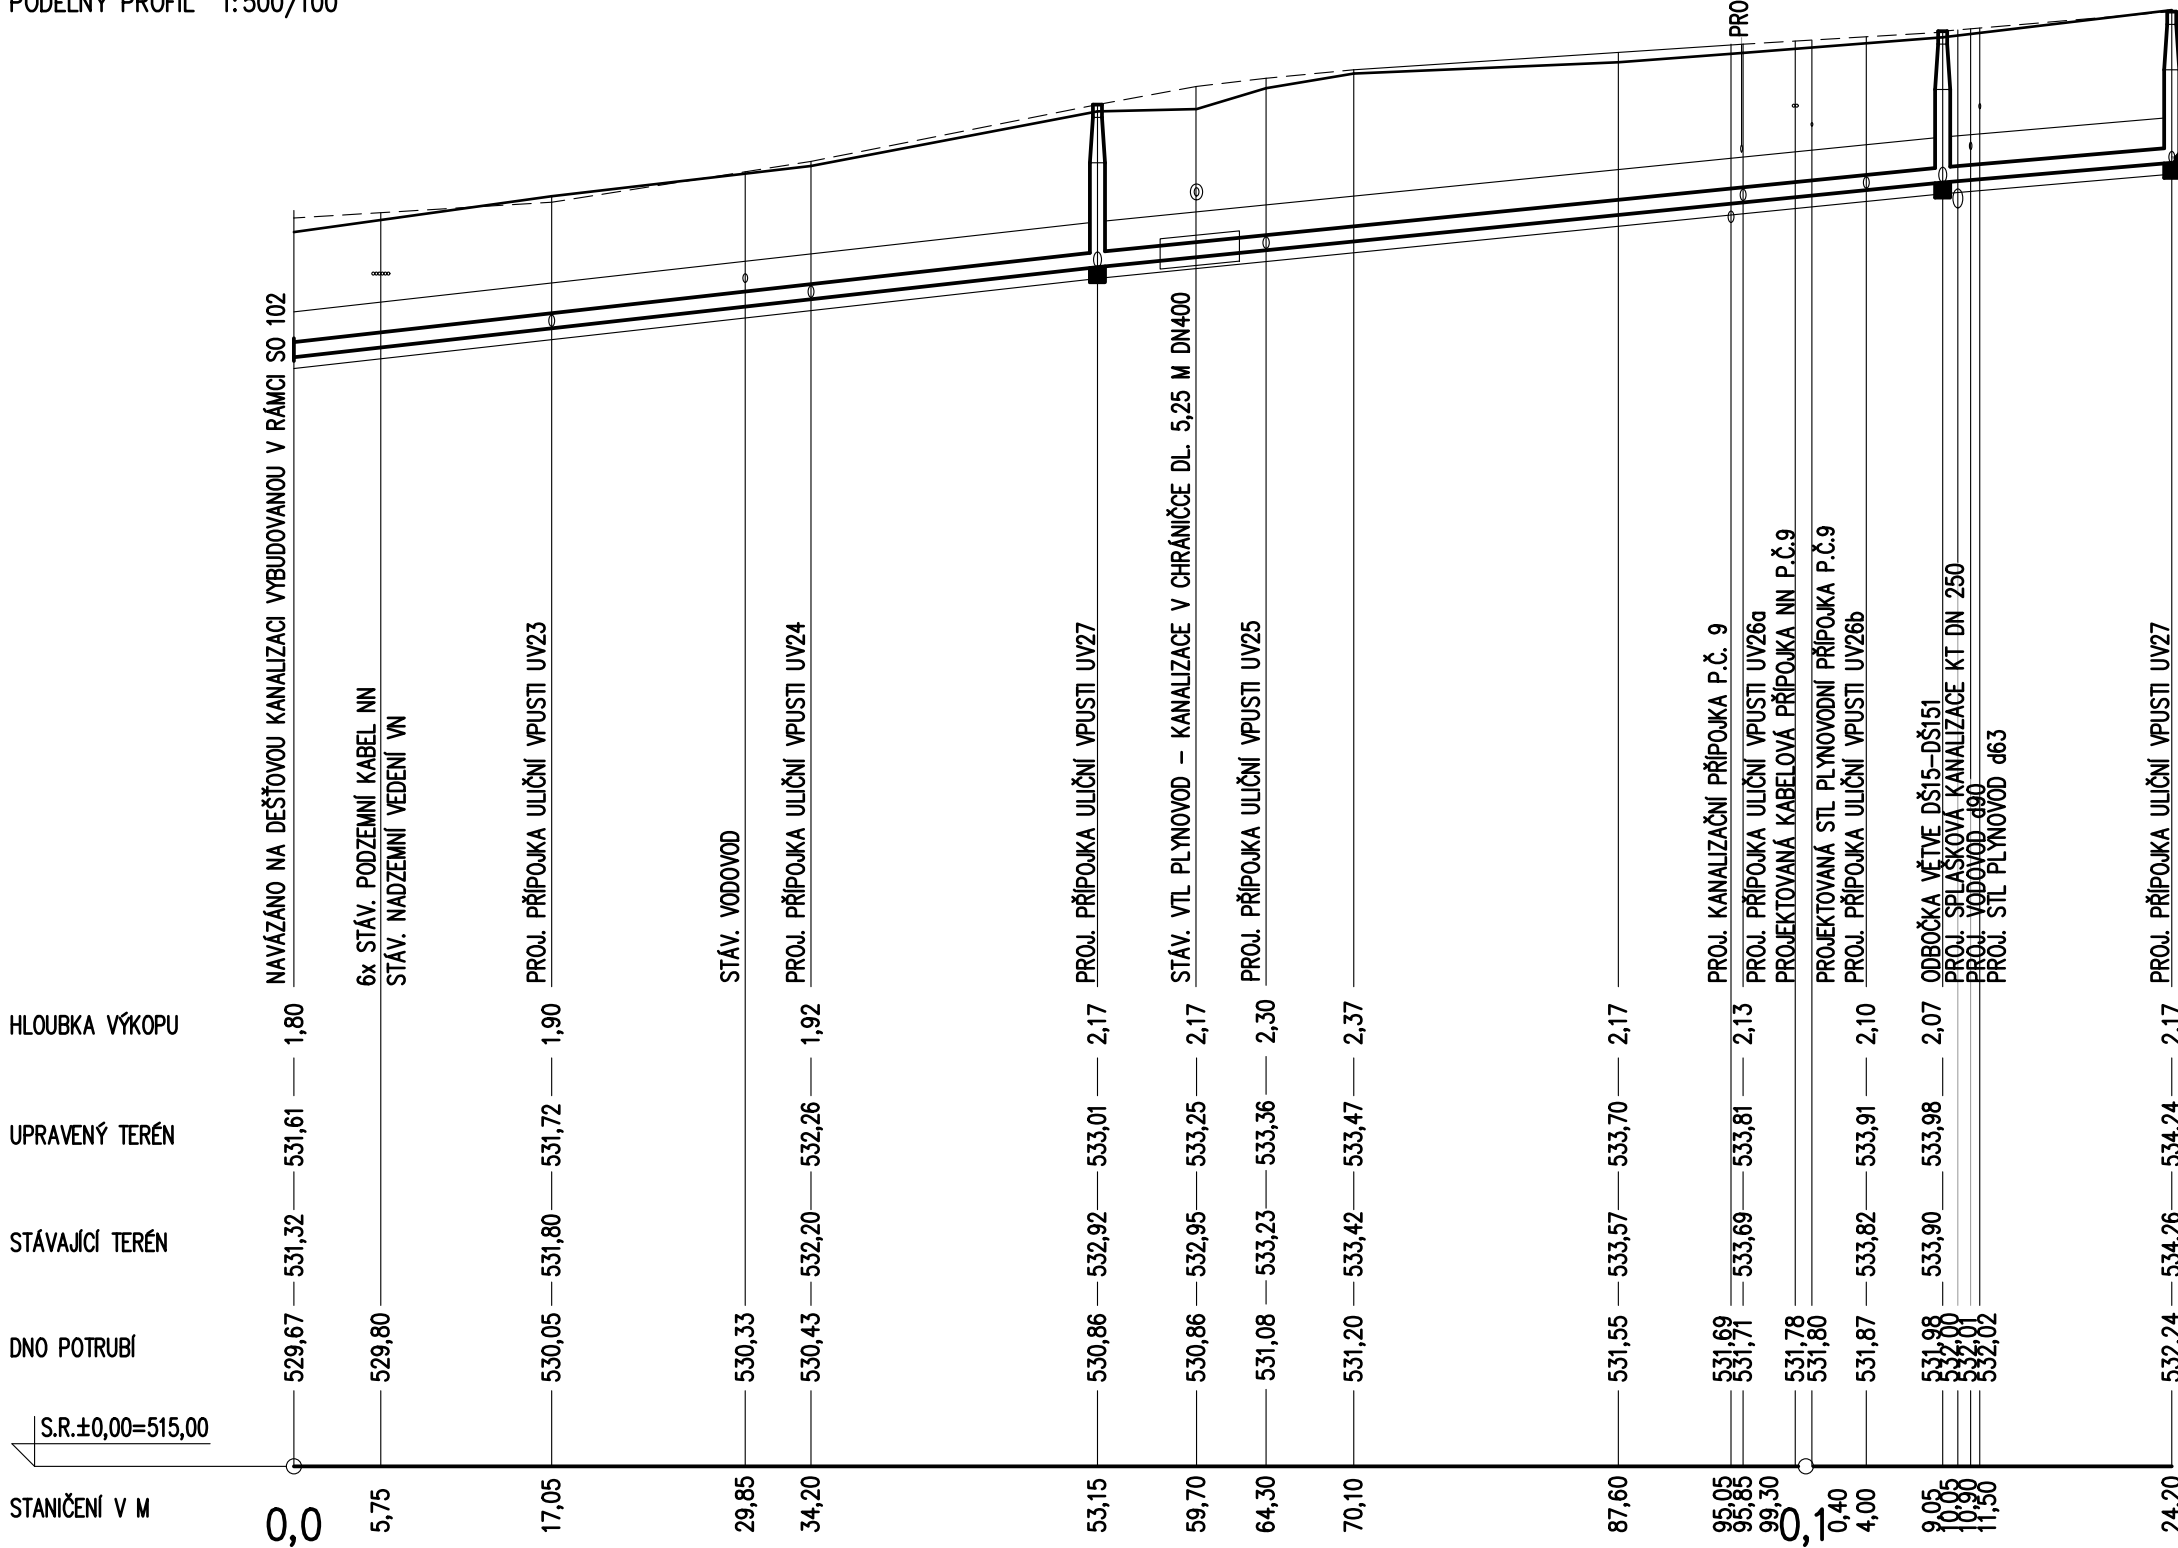


PROFIL, MAT., DÉLKA	DN200	PP UR2 SN10	124,20 M
SKLON ‰ DÉLKA M	2,24%	53,15 M 2,00%	55,90 M 1,72% 15,15 M
KAPACITNÍ ÚDAJE [l/s-m/s]	60,4	2,10 56,8	1,98 52,8 1,84
SKUTEČNÉ ÚDAJE [l/s-m/s]	15,6	1,78 12,8	1,61 4,60 1,14

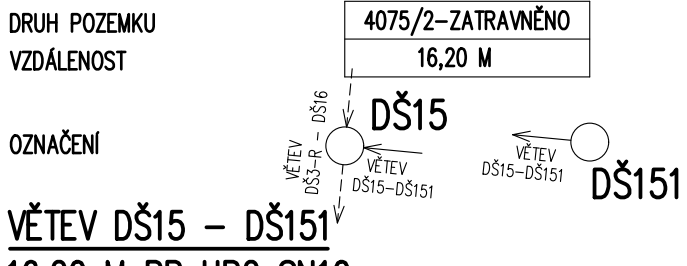


VĚTEV DŠ15 – DŠ151

16,20 M PP UR2 SN10

PODÉLNÝ PROFIL 1:500/100

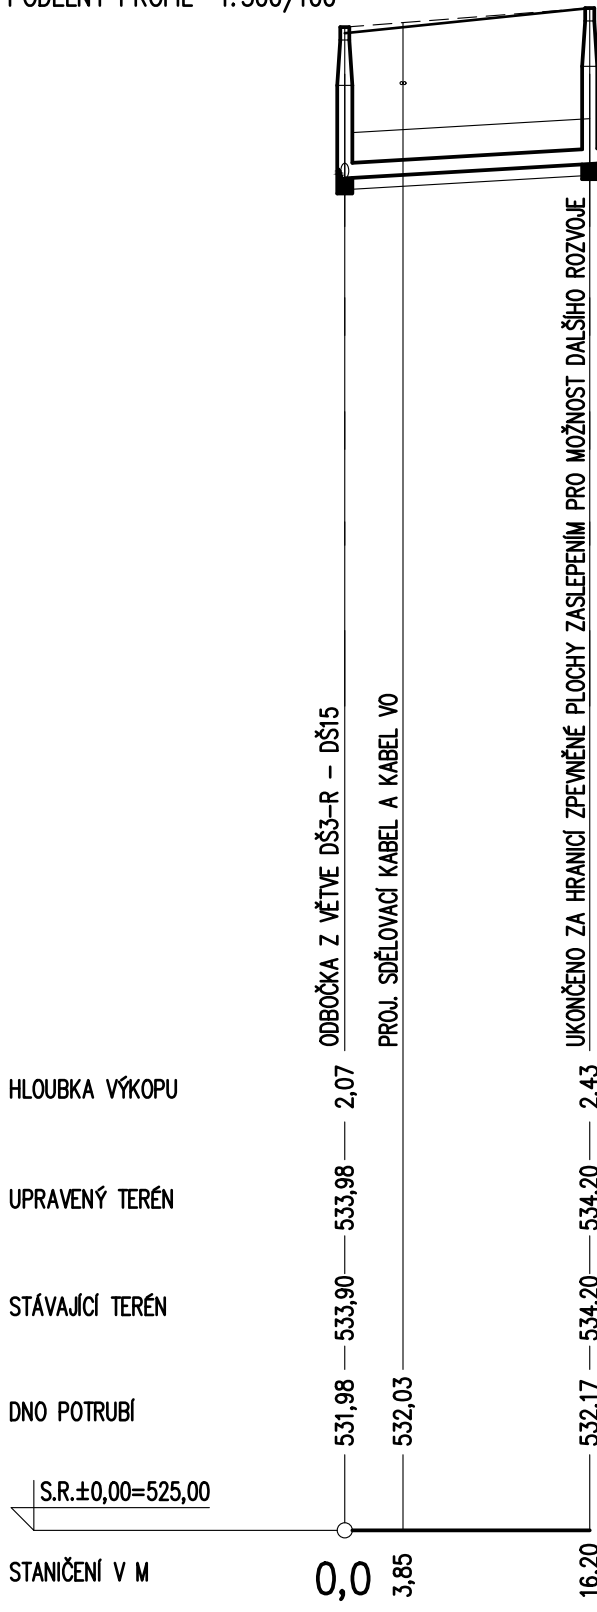


PROFIL, MAT., DÉLKA	DN200	PP UR2 SN10	16,20 M
SKLON ‰ DÉLKA M	1,17%	16,20 M	15,15 M
KAPACITNÍ ÚDAJE [l/s-m/s]	41,7	1,45	1,49
SKUTEČNÉ ÚDAJE [l/s-m/s]	16,0	1,49	

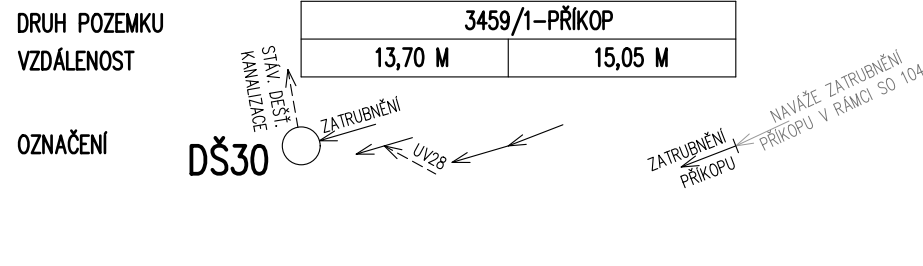

SO 01 – DEŠŤOVÁ KANALIZACE – ZATRUBNĚNÍ PŘÍKOPU – CELKEM 71,0 M PP UR2 300

V RÁMCI SO 103 SE PROVEDE ÚSEK V DÉLCE 28,75 M

PODÉLNÝ PROFIL 1:500/100

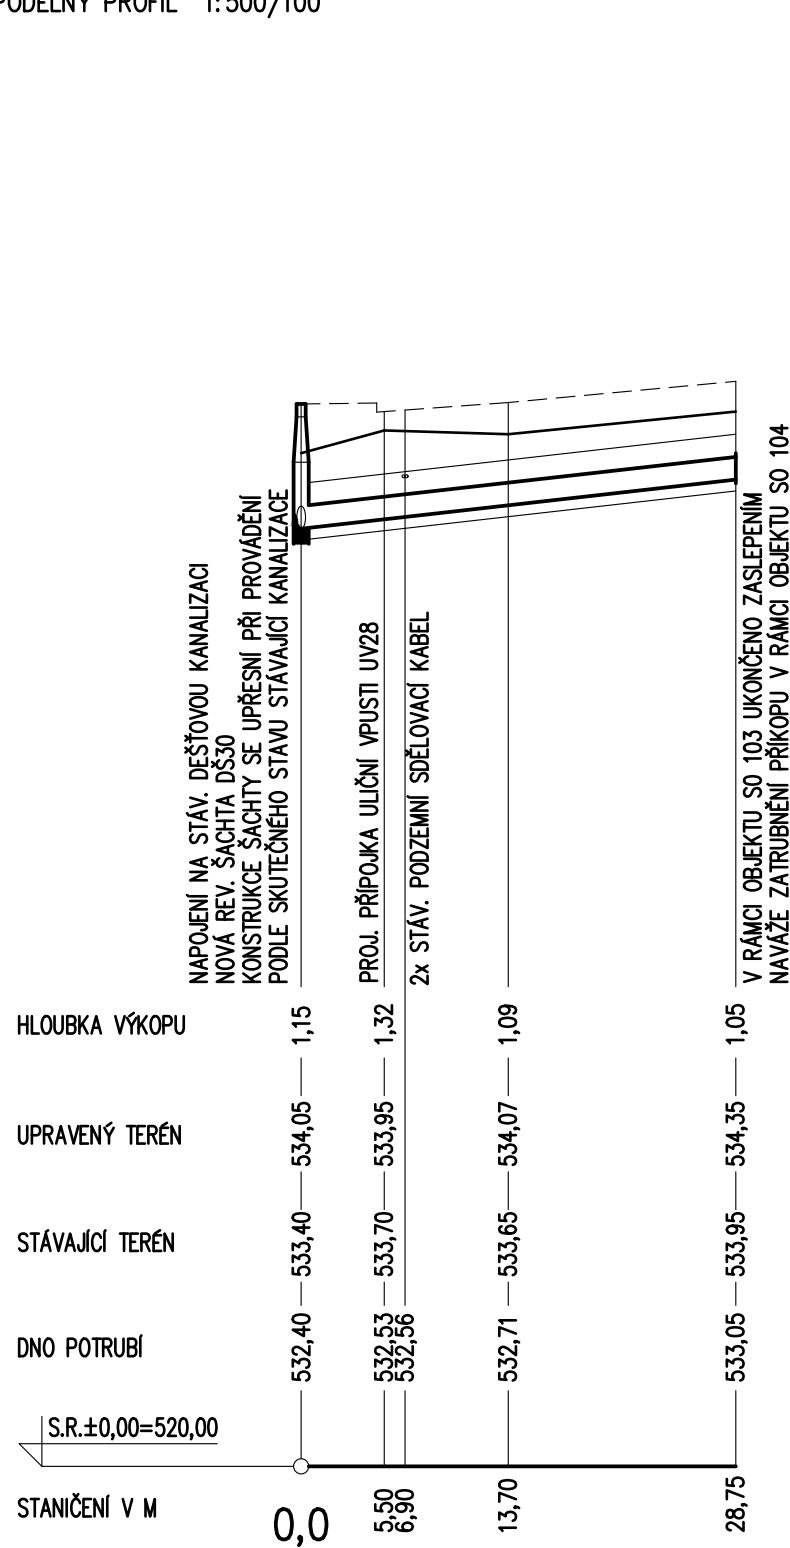


PROFIL, MAT., DÉLKA	DN300	PP UR2 SN10	28,75 M
SKLON ‰ DÉLKA M	2,26%	28,75 M	28,75 M
KAPACITNÍ ÚDAJE [l/s-m/s]	197,6	2,80	2,00
SKUTEČNÉ ÚDAJE [l/s-m/s]	27,2	2,00	

ZPĚTNÝ ZÁSYP SE PROVEDE ZEMINOU Z VÝKOPU SE ZHUTNĚNÍM PO VRSTVÁCH ZA PODMÍNKY, ŽE LZE VRSTVY HUTNIT NA 92% PS, JINAK SE POUŽÍJE ŠTĚRKOPÍSEK. POVRCH PLÁNĚ BUDE ZHUTNĚN NA 102% PS, ÚNOSNOST PLÁNĚ MIN. 45 MPA. VELIKOST ZRNA OBSYPŮVĚHO MATERIÁLU BUDE MAXIMÁLNĚ 32 MM.

PŘÍLOŽNÉ PAŽENÍ SE BUDE POUŽÍVAT PŘI HLOUBKÁCH VÝKOPU PŘES 1,20 M.

HLOUBKY ULOŽENÍ STÁVAJÍCÍCH SÍTÍ NUTNO OVĚŘIT KOPANÝMI SONDAMI A SKUT. STAVU PŘIZPŮBIT HLOUBKU ULOŽENÍ NOVÝCH SÍTÍ A PŘÍPOJEK !!!
POLOHY STÁV. SÍTÍ JSOU ZAKRESLENY ORIENTAČNĚ, PŘED ZAHÁJENÍM PRACÍ JE NUTNO ZAJISTIT JEJICH VYTÝČENÍ !!!

ŘEZ ULOŽENÍM POTRUBÍ DEŠŤOVÉ A SPLAŠKOVÉ KANALIZACE,
VODOVODU A PLYNOVODU V SOUBĚHU – M 1:20

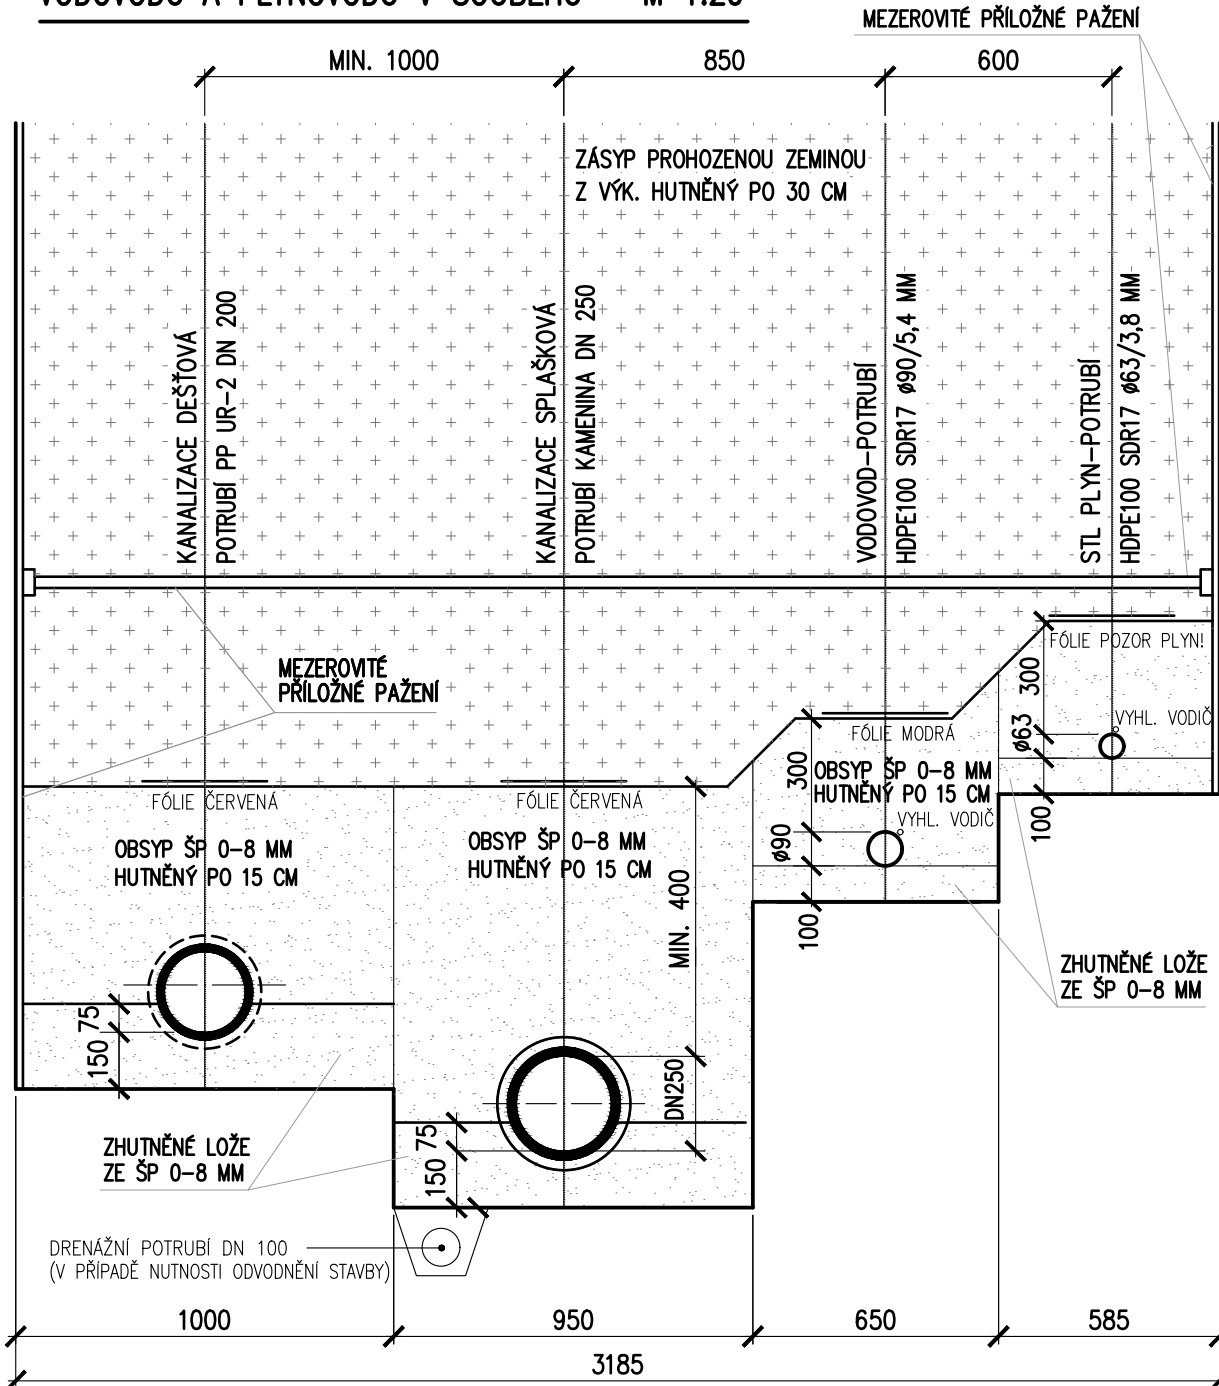

AKCE: OBYTNÁ ZÓNA VČELNICE
dopravní řešení a inženýrské sítě
Objekty pozemních komunikací-SO 103

SO 01 – DEŠŤOVÁ KANALIZACE
PODÉLNÝ PROFIL 1 : 500/100
VĚTEV DŠ3-R – DŠ16 V ROZSAHU SO 103
VĚTEV DŠ15 – DŠ151, ZATRUBNĚNÍ PŘÍKOPU

INVESTOR: Městys Chodová Planá,
Pohraniční stráž 129 348 13 Chodová Planá

ING. JAROSLAV KRSTYNIK
IČO 432 742 85
DVORÁKOVA 533, 353 01 MARIÁNSKÉ LÁZNĚ
TELEFON: 723 647 047
E-MAIL: jkrystynik@iscall.cz
PROJEKCE VODOHOSPODÁŘSKÝCH ZAŘÍZENÍ

STUPEŇ DOK.	DPS
PROJEKTANT:	ING. JAROSLAV KRSTYNIK
ČÍSLO ZAKÁZKY:	4733/2021
ČÍSLO PŘÍLOHY:	05
DATUM:	01 – 2023

1