



SO 02 – KANALIZACE – VĚTEV RŠstáv–RŠ5 – 212,10 M KT DN 250

V RÁMCI SO 103 SE PROVEDE ÚSEK V DÉLCE 152,45 M

PODÉLNÝ PROFIL 1:500/100

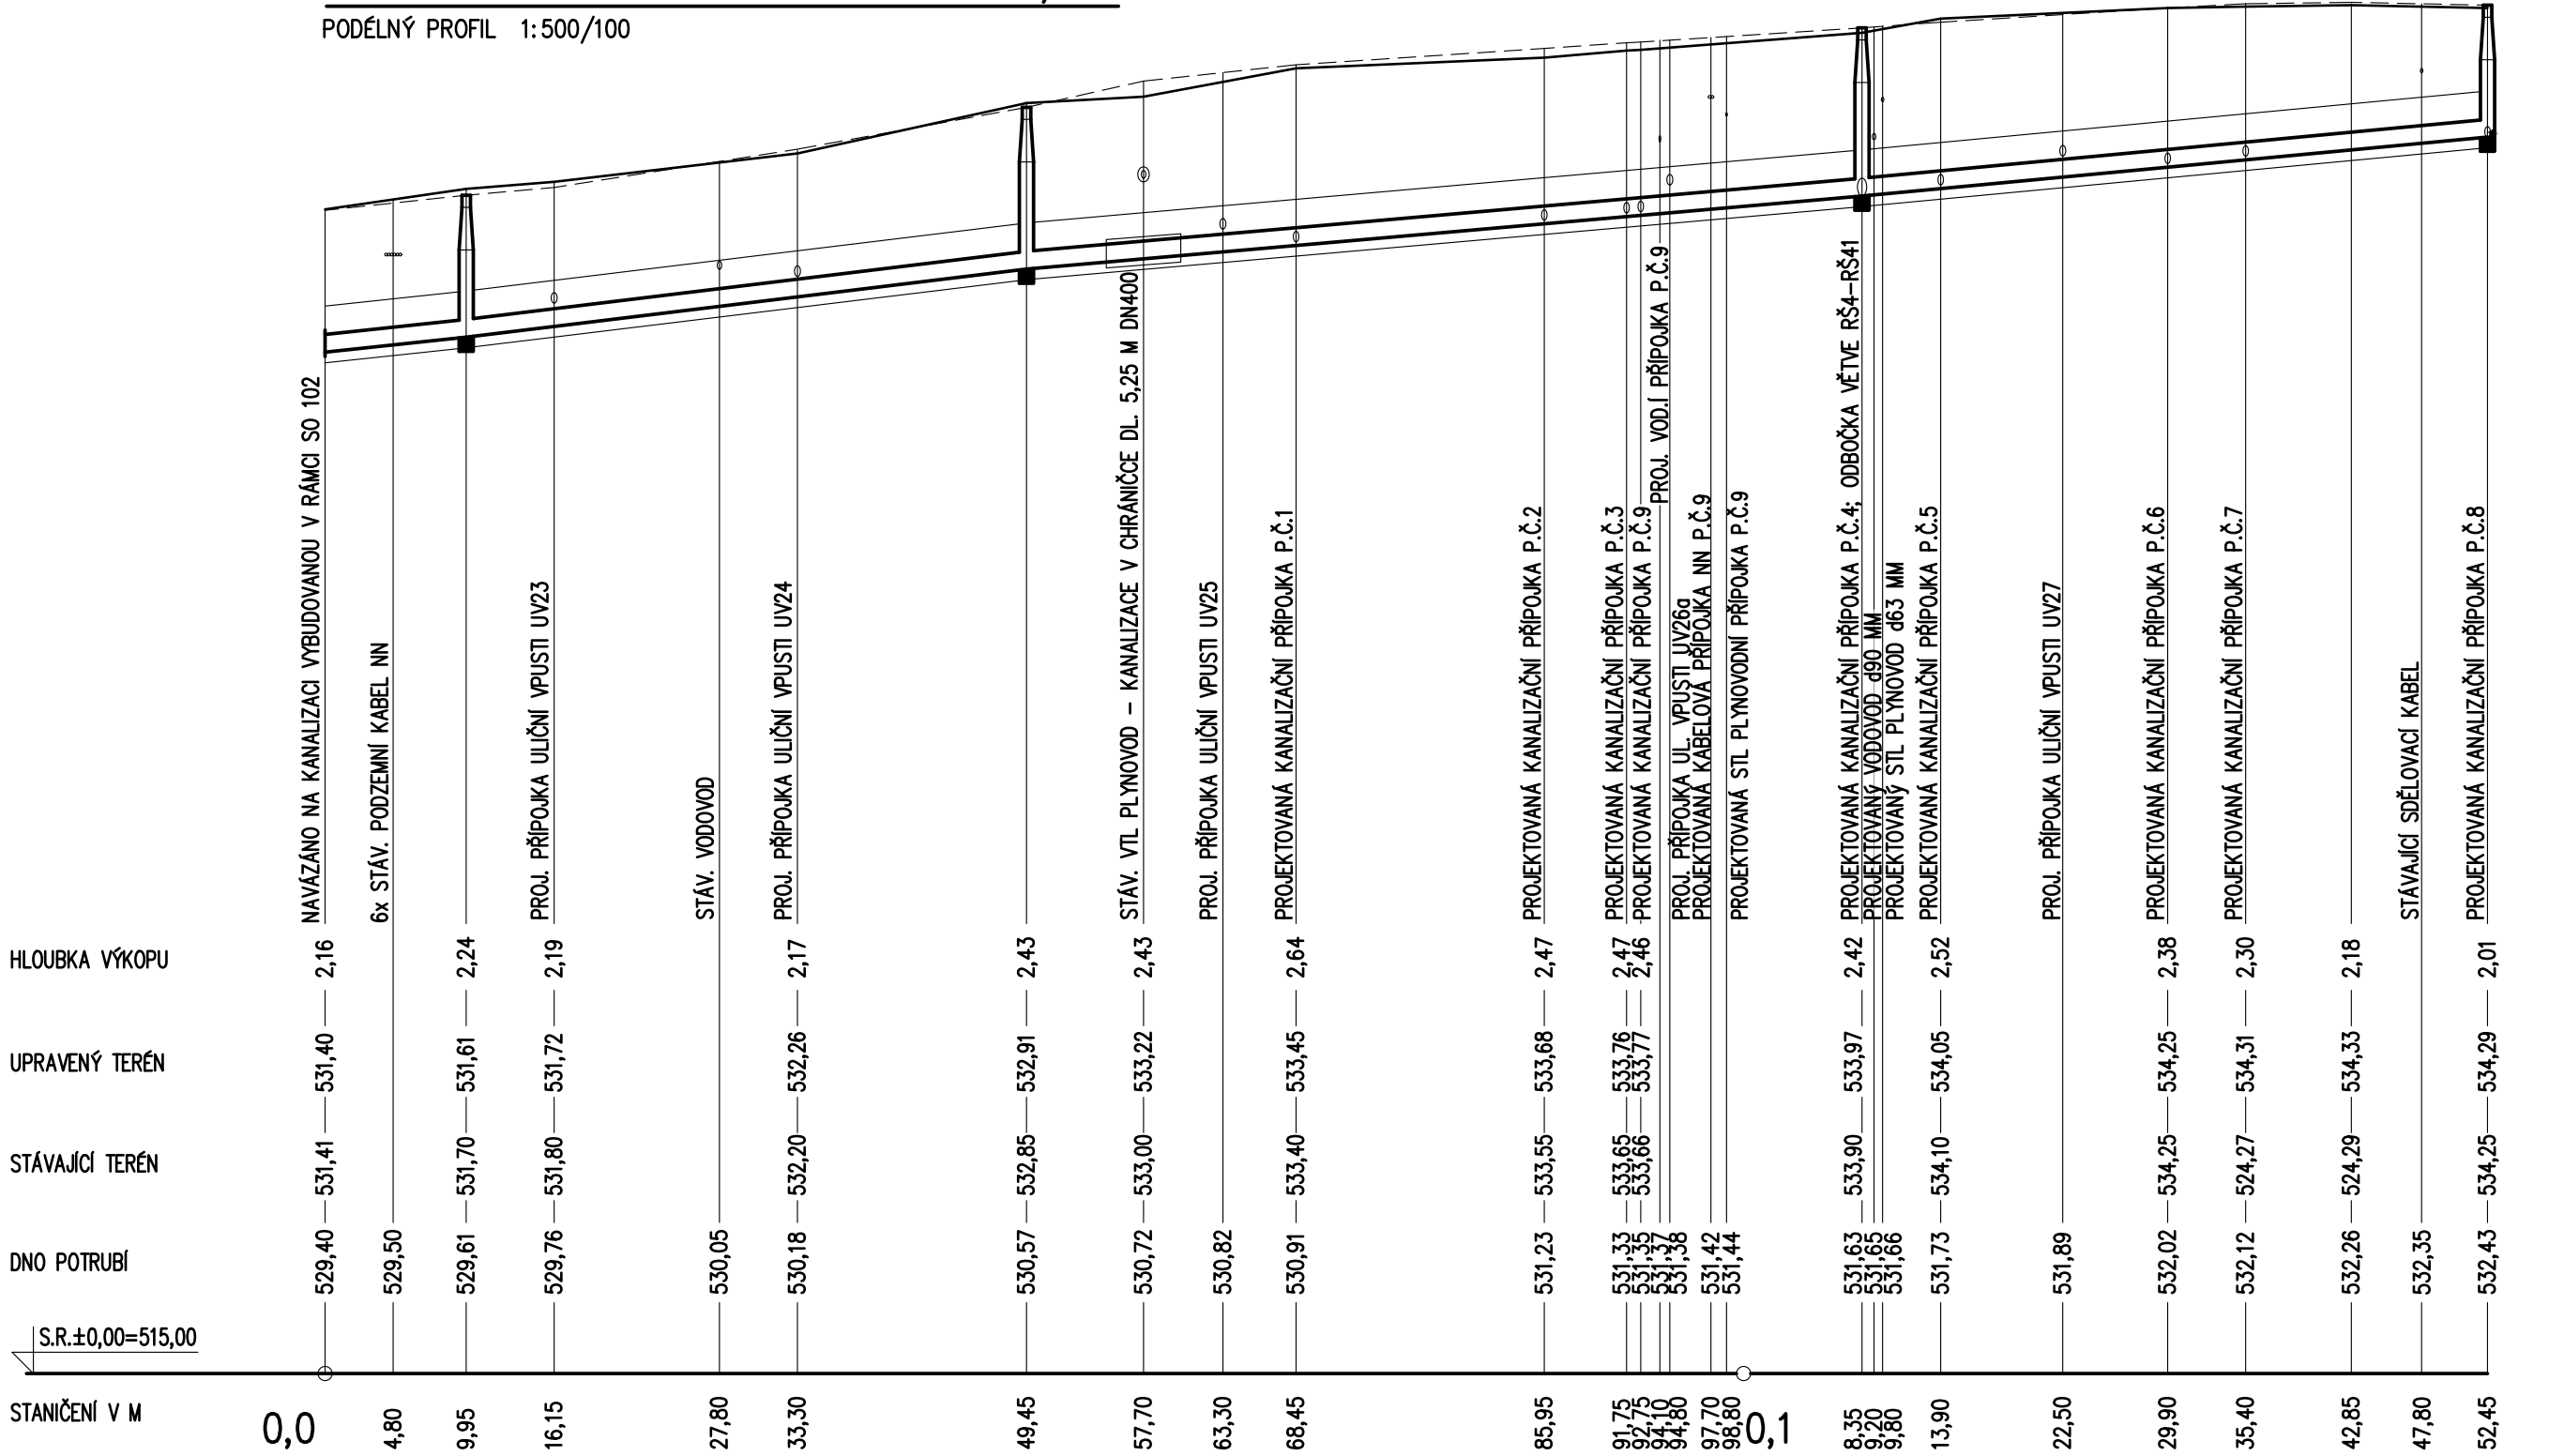


PROFIL, MAT., DÉLKA	KAMENINA				152,45 M			
SKLON %, DÉLKA M	2,13%	9,95 M	2,43%	39,50 M	1,80%	58,90 M	44,10 M	
KAPACITNÍ ÚDAJE [l/s-m/s]	105,6	2,16	112,9	2,31	97,0	1,98	97,3	1,99
SKUTEČNÉ ÚDAJE [l/s-m/s]	6,90	1,25	6,90	1,32	6,90	1,17	3,80	1,00

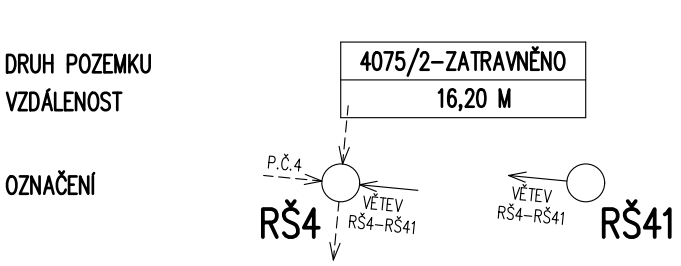

VĚTEV RŠ4–RŠ41 – 16,20 M KT DN 250

PODÉLNÝ PROFIL 1:500/100

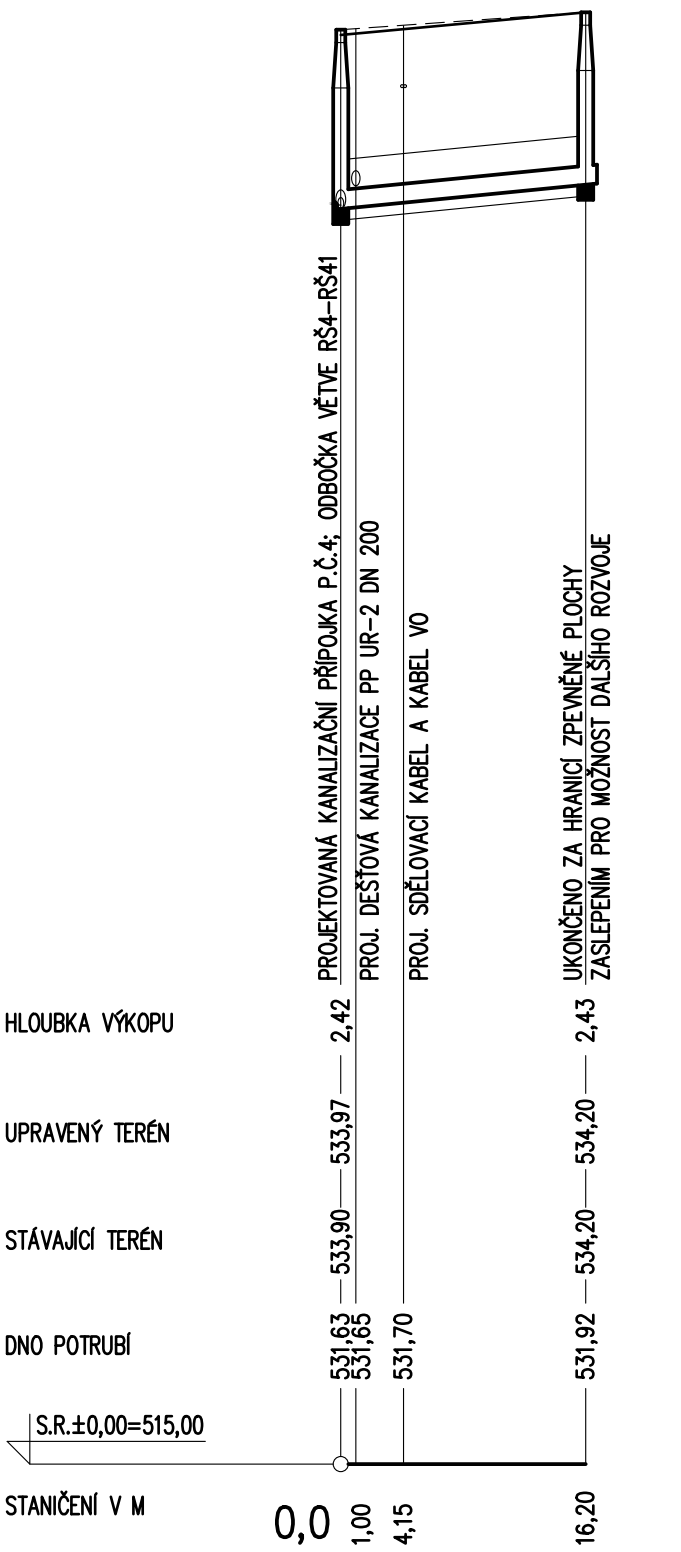

PROFIL, MAT., DÉLKA	DN250 KT		16,20 M	
SKLON %, DÉLKA M	1,80%		16,20 M	
KAPACITNÍ ÚDAJE [l/s-m/s]	97,0		1,98	
SKUTEČNÉ ÚDAJE [l/s-m/s]	3,80		1,00	


ZPĚTNÝ ZÁSYP SE PROVEDE ZEMINOU Z VÝKOPU SE ZHUTNĚNÍM PO VRSTVÁCH ZA PODMÍNKY, ŽE LŽE VRSTVY HUTNIT NA 92% PS, JINAK SE POUŽÍVE ŠTĚRKOPÍSEK. POVRCH PLÁNĚ BUDE ZHUTNĚN NA 102% PS, ŽNOSNOST PLÁNĚ MIN. 45 MPA. VELIKOST ZRNA OBSYPOVÉHO MATERIÁLU BUDE MAXIMÁLNĚ 32 MM.

PŘÍPOJKY KANALIZACE BUDOU UKONČENY NA HRANICI POZEMKŮ JEDNOTLIVÝCH STAVEBNÍKŮ ZASLEPENÍM A ŘÁDNÝM VYZNAČENÍM V TERÉNU

PŘÍLOŽNÉ PAŽENÍ SE BUDE POUŽÍVAT PŘI HLOUBKÁCH VÝKOPU PŘES 1,20 M.

HLOUBKY ULOŽENÍ STÁVAJÍCÍCH SÍTÍ NUTNO OVĚŘIT KOPANÝMI SONDAMI A SKUT. STAVU PŘIZPŮSOBIT HLOUBKU ULOŽENÍ NOVÝCH SÍTÍ A PŘÍPOJEK !!!
POLOHY STÁV. SÍTÍ JSOU ZAKRESLENY ORIENTAČNĚ, PŘED ZAHÁJENÍM PRACÍ JE NUTNO ZAJISTIT JEJICH VYTÝČENÍ !!!

ŘEZ ULOŽENÍM POTRUBÍ DEŠŤOVÉ A SPLAŠKOVÉ KANALIZACE, VODOVODU A PLYNOVODU V SOUBĚHU – M 1:20

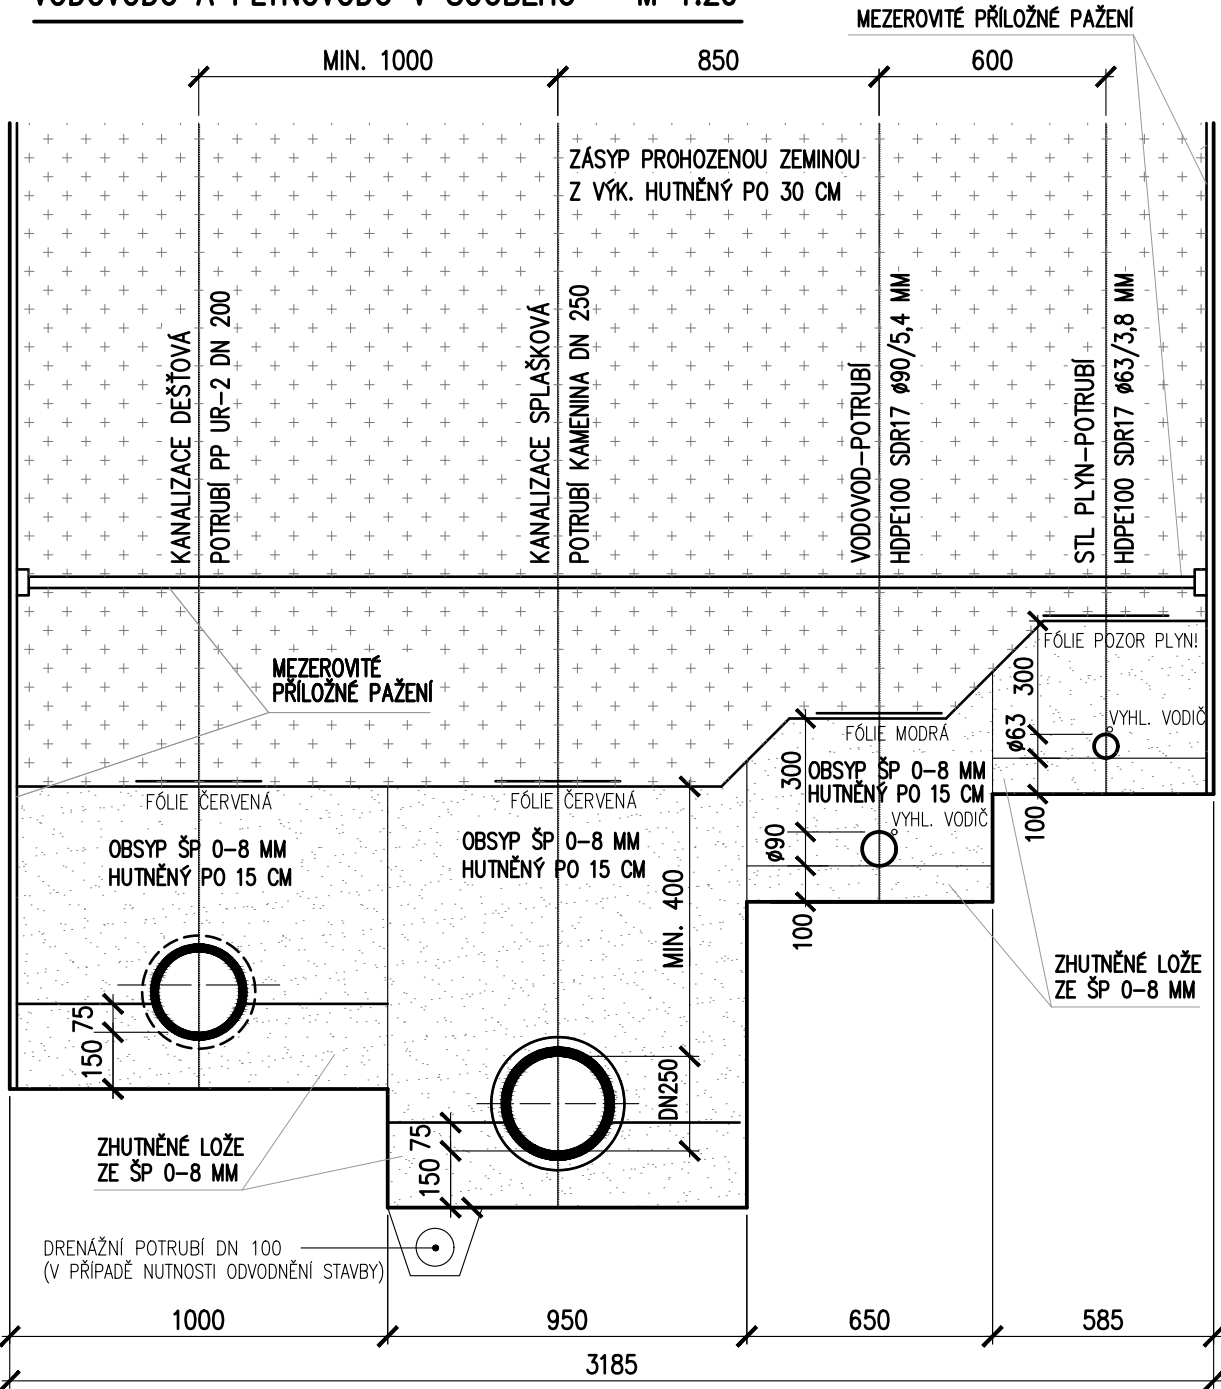

AKCE:		OBYTNÁ ZÓNA VČELNICE		ING. JAROSLAV KRÝSTYNIK	
		dopravní řešení a inženýrské sítě		IČO 432 742 85	
		Objekty pozemních komunikací–SO 103		DVOŘÁKOVA 533, 353 01 MARIÁNSKÉ LÁZNĚ	
				TELEFON: 723 647 047	
				E-MAIL: jkrystynik@tiscali.cz	
				PROJEKCE VODOHOSPODÁŘSKÝCH ZAŘÍZENÍ	
SO 02 – KANALIZACE		1 : 500/100		STUPEŇ DOK.	
VĚTEV RŠstáv–RŠ5 V ROZSAHU SO 103, VĚTEV RŠ5–RŠ51				DPS	
INVESTOR:				PROJEKTANT:	
				ING. JAROSLAV KRÝSTYNIK	
				ČÍSLO ZAKÁZKY:	
				4733/2021	
				ČÍSLO PŘÍLOHY:	
				06	
				DATUM:	
				01 – 2023	
				ČÍSLO PŘÍLOHY	
				1	