


SO 04 – STL PLYNOVOD – VĚTEV P1–P5 – 178,55 M HDPE100 SDR11 d63 MM
V RÁMCI SO 102 SE PROVEDE ÚSEK V DÉLCE 28,60 M

PODÉLNÝ PROFIL 1:500/100

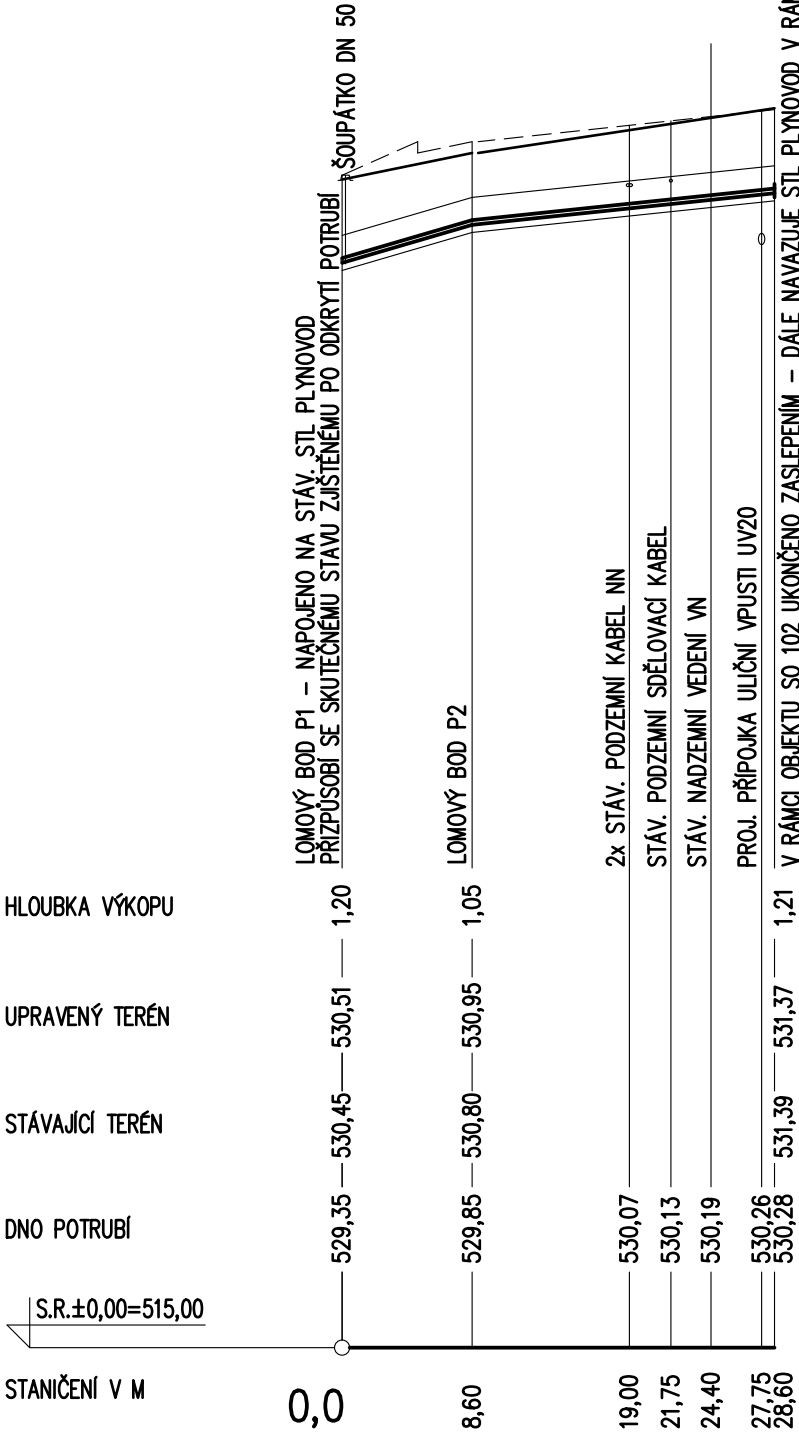

PROFIL, MAT., DÉLKA	Ø63/5,8 MM	HDPE100 SDR11	28,60 M
SKLON ‰, DÉLKA M	5,81%	8,60M	2,10% 20,00 M


ZPĚTNÝ ZÁSYP SE PROVEDE ZEMINOU Z VÝKOPU SE ZHUTNĚNÍM PO VRSTVÁCH ZA PODMÍNKY, ŽE LZE VRSTVY HUTNIT NA 92% PS, JINAK SE POUŽÍJE ŠTĚRKOPÍSEK. POVRCH PLÁNĚ BUDE ZHUTNĚN NA 102% PS, ÚNOSNOST PLÁNĚ MIN. 45 MPA. VELIKOST ZRNA OBSYPOVÉHO MATERIÁLU BUDE MAXIMÁLNĚ 32 MM.

PŘÍPOJKY VODOVODU BUDOU UKONČENY NA HRANICI POZEMKŮ JEDNOTLIVÝCH STAVEBNÍKŮ ZASLEPENÍM A ŘÁDNÝM VYZNAČENÍM V TERÉNU

PŘÍLOŽNÉ PAŽENÍ SE BUDE POUŽÍVAT PŘI HLOUBKÁCH VÝKOPU PŘES 1,20 M.

HLOUBKY ULOŽENÍ STÁVAJÍCÍCH SÍTÍ NUTNO OVĚŘIT KOPANÝMI SONDAMI A SKUT. STÁVU PŘÍZPŮSOBIT HLOUBKU ULOŽENÍ NOVÝCH SÍTÍ A PŘÍPOJEK !!!
POLOHY STÁV. SÍTÍ JSOU ZAKRESLENY ORIENTAČNĚ, PŘED ZAHÁJENÍM PRACÍ JE NUTNO ZAJISTIT JEJICH VYTČENÍ !!!

ŘEZ ULOŽENÍM POTRUBÍ DEŠŤOVÉ A SPLAŠKOVÉ KANALIZACE,
VODOVODU A PLYNOVODU V SOUBĚHU – M 1:20

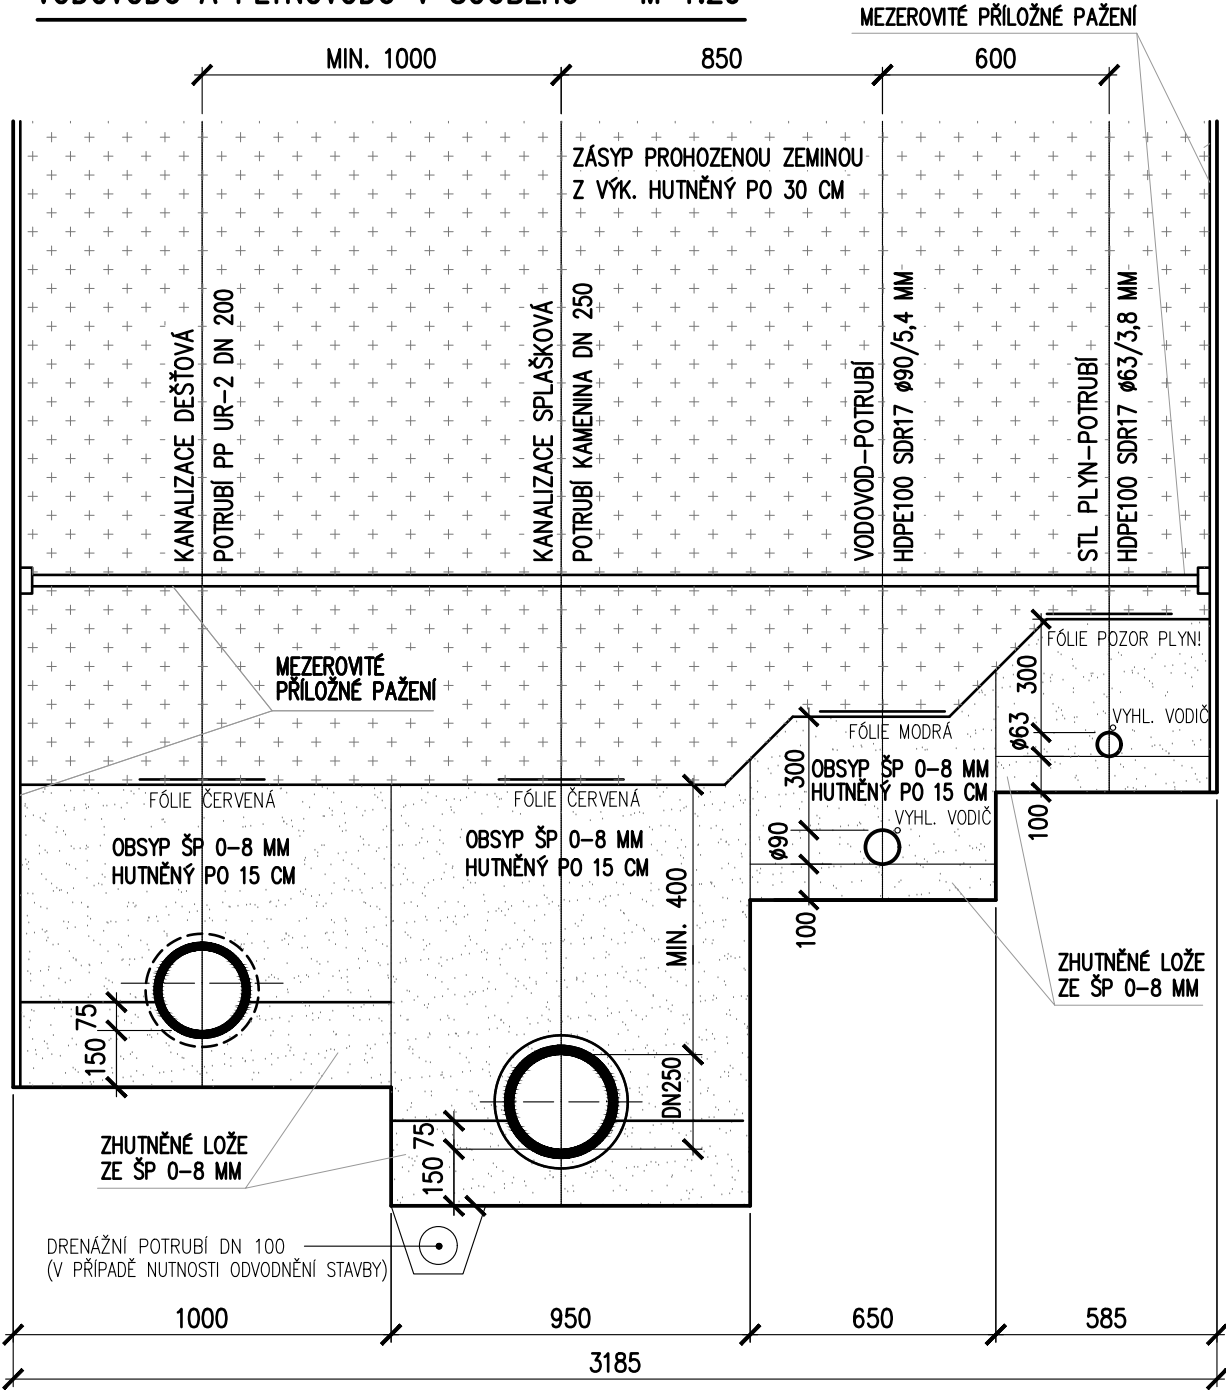

AKCE: AKCE:

OBYTNÁ ZÓNA VČELNICE
dopravní řešení a inženýrské sítě
Objekty pozemních komunikací–SO 102

SO 04 – STL PLYNOVOD
PODÉLNÝ PROFIL 1 : 500/100
VĚTEV P1–P5 V ROZSAHU SO 102

INVESTOR:

Městys Chodová Planá,
Pohraniční stráž 129 348 13 Chodová Planá

ING. JAROSLAV KRISTYNIK
IČO 432 742 85
DVOŘÁKOVA 533, 353 01 MARIÁNSKÉ LÁZNĚ
TELEFON: 723 647 047
E-MAIL: jkrystynik@tiscali.cz
PROJEKCE VODOHOSPODÁŘSKÝCH ZAŘÍZENÍ

STUPEŇ DOK.	DPS	
PROJEKTANT:	ING. JAROSLAV KRISTYNIK	
ČÍSLO ZAKÁZKY:	4733/2021	ČÍSLO PARÉ 1
ČÍSLO PŘÍLOHY:	04	
DATUM:	01 – 2023	