

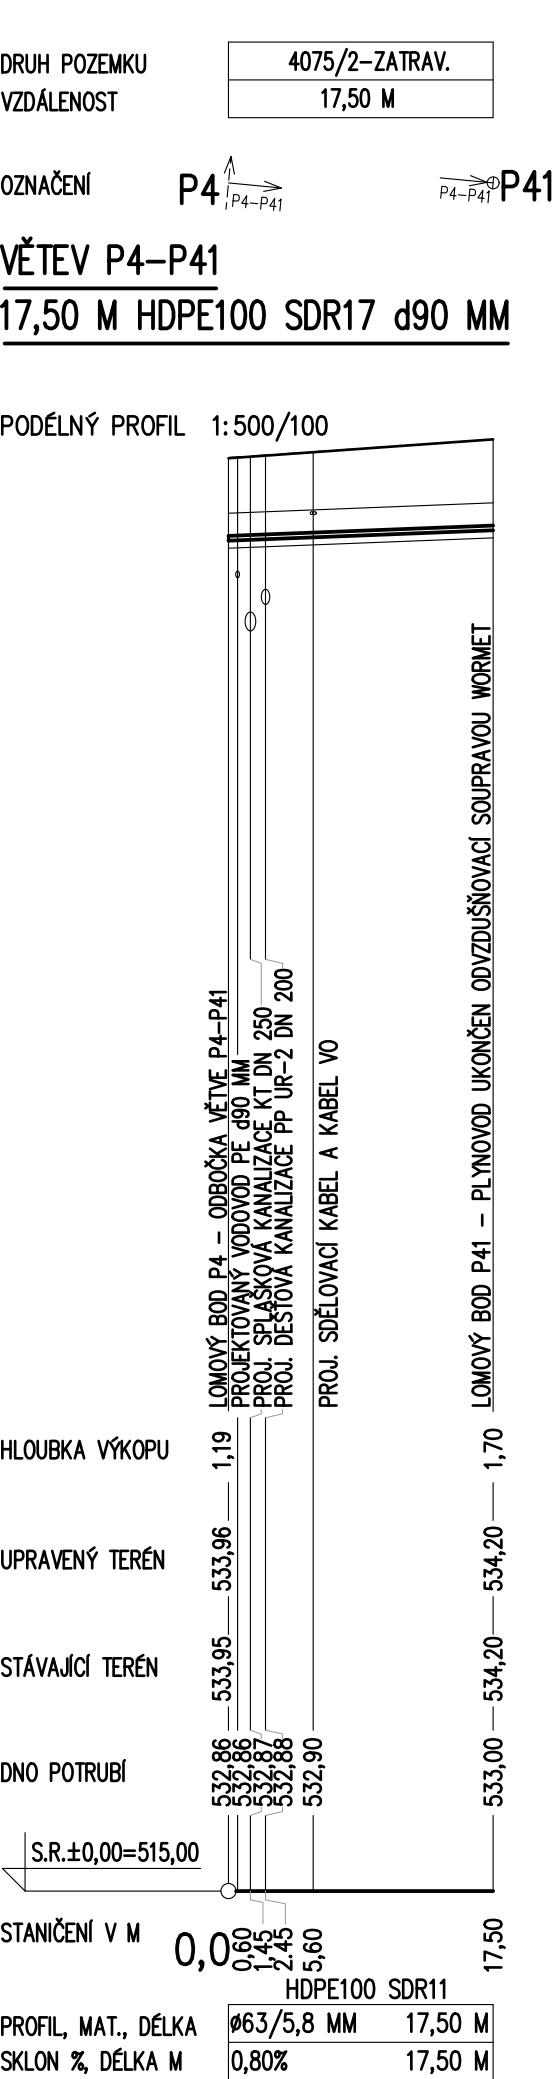


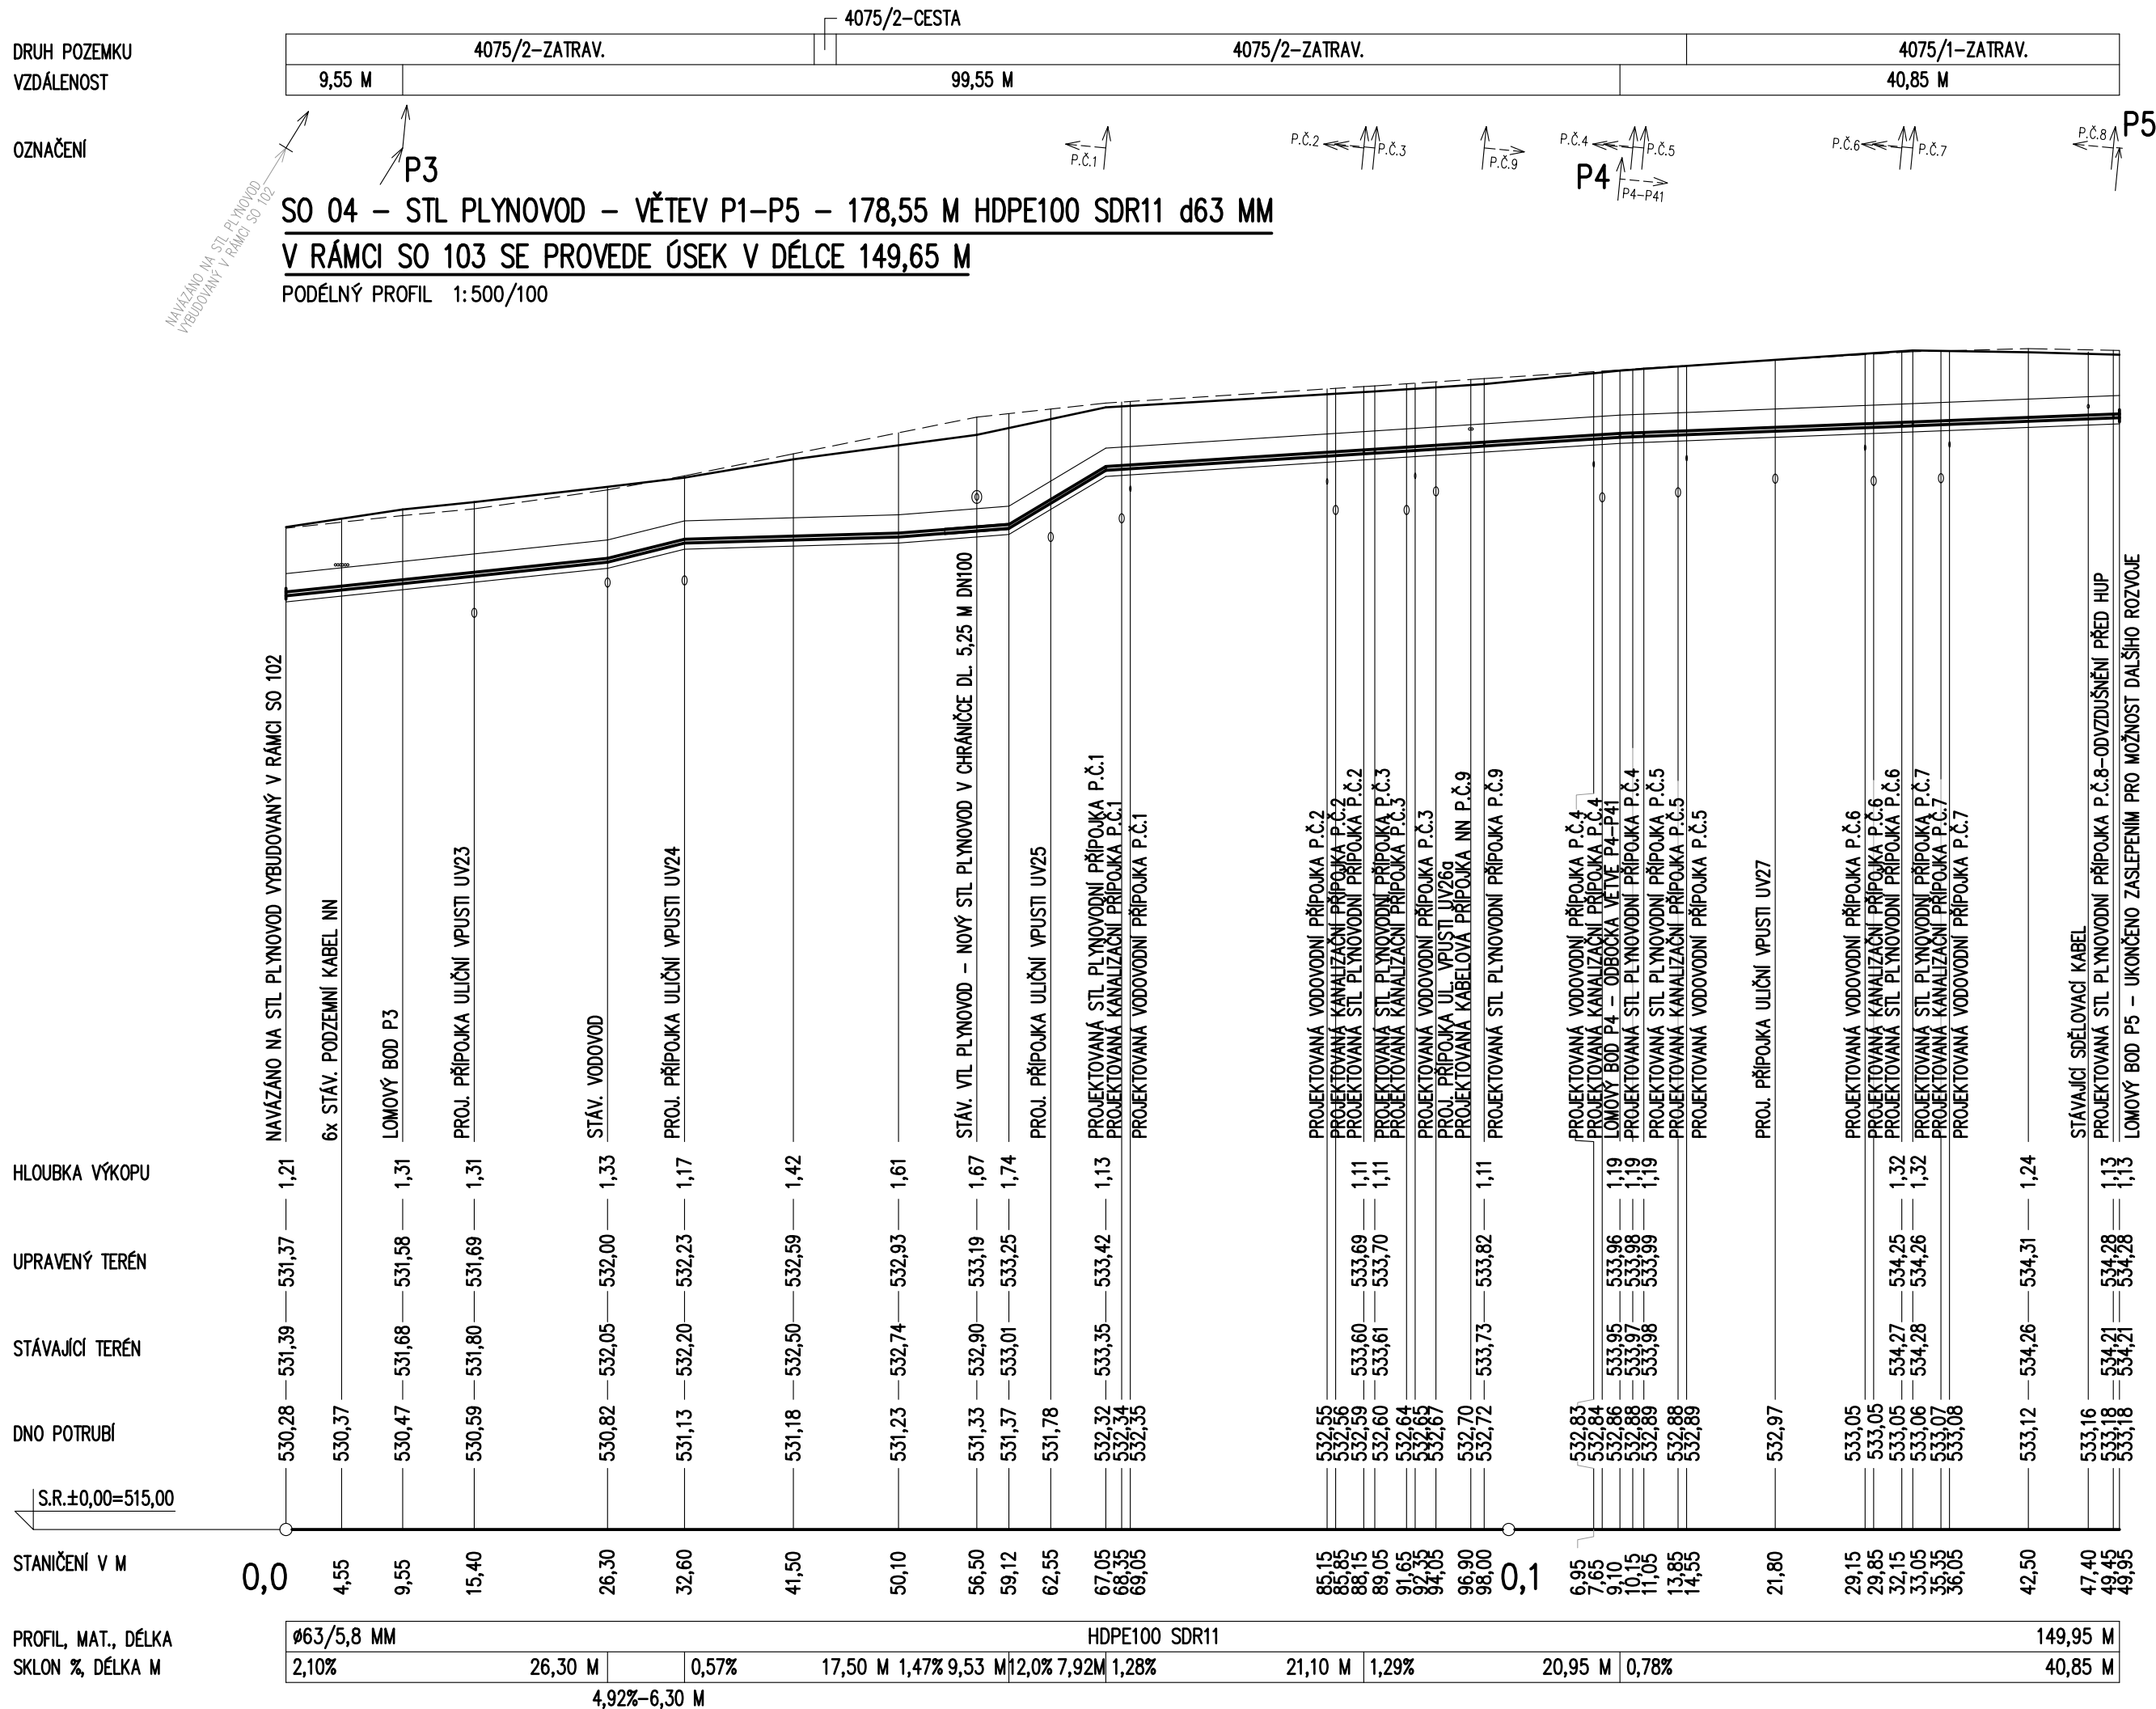

STL PLYNOVODNÍ PŘÍPOJKA – PŘÍPOJKOVÁ SKŘIŇ 1:25

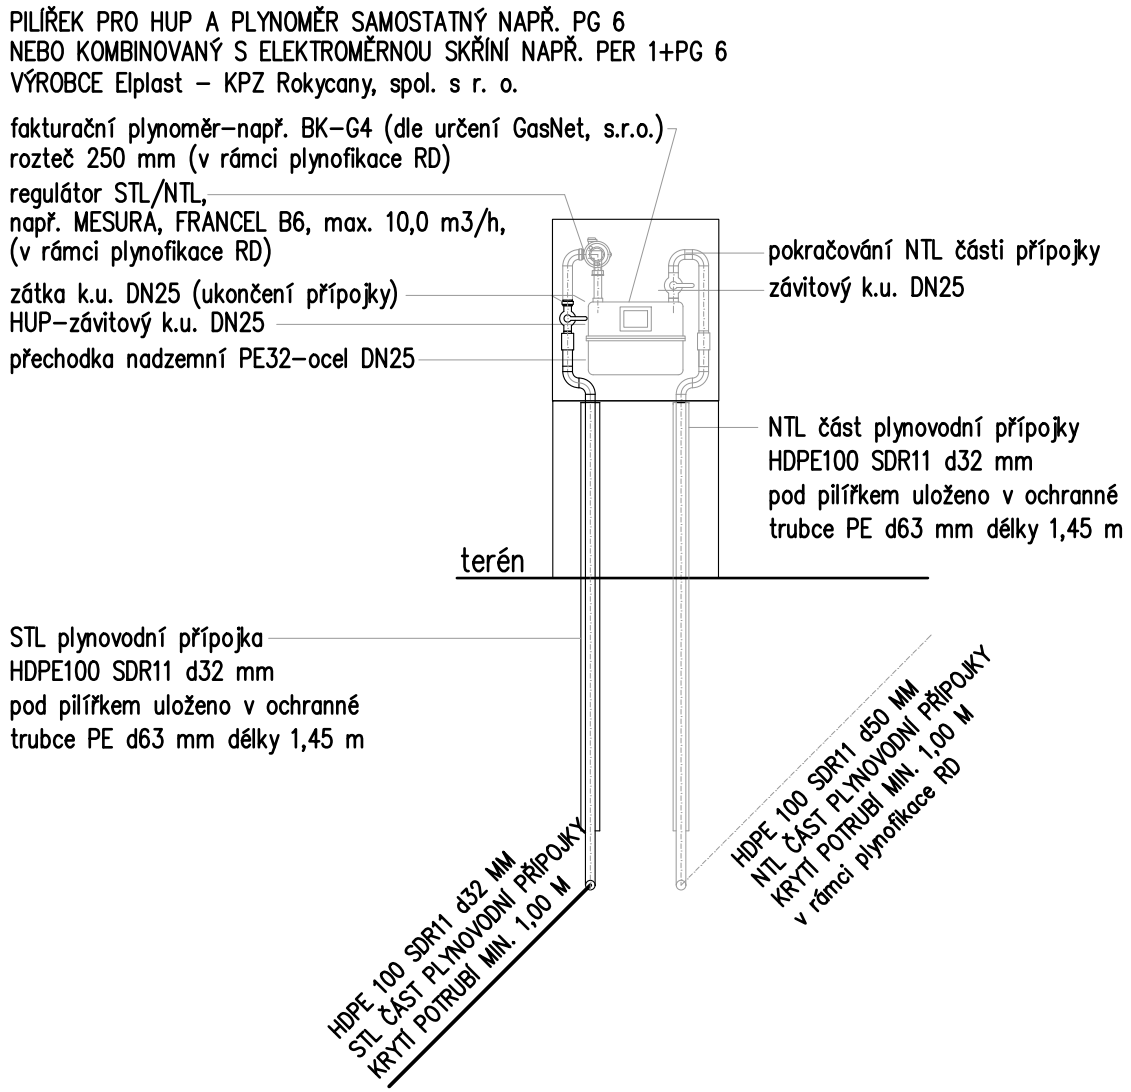


ZPĚTNÝ ZÁSYP SE PROVEDE ZEMINOU Z VÝKOPU SE ZHUTNĚNÍM PO VRSTVÁCH ZA PODMÍNKY, ŽE LZE VRSTVY HUTNIT NA 92% PS, JINAK SE POUŽÍJE ŠTERKOPÍSEK. POVRCH PLÁNĚ BUDE ZHUTNĚN NA 102% PS, ÚNOSNOST PLÁNĚ MIN. 45 MPA. VELIKOST ZRNA OBSYPŮVÉHO MATERIÁLU BUDE MAXIMÁLNĚ 32 MM.

PŘÍPOJKY VODOVODU BUDOU UKONČENY NA HRANICI POZEMKŮ JEDNOTLIVÝCH STAVEBNÍKŮ ZASLEPENÍM A ŘÁDNÝM VYZNAČENÍM V TERÉNU

PŘÍLOŽNÉ PAŽENÍ SE BUDE POUŽÍVAT PŘI HLOUBKÁCH VÝKOPU PŘES 1,20 M.

HLOUBKY ULOŽENÍ STÁVAJÍCÍCH SÍTÍ NUTNO OVĚŘIT KOPANÝMI SONDAMI A SKUT. STAVU PŘÍZPŮBIT HLOUBKU ULOŽENÍ NOVÝCH SÍTÍ A PŘÍPOJEK !!!
POLOHY STÁV. SÍTÍ JSOU ZAKRESLENY ORIENTAČNĚ, PŘED ZAHÁJENÍM PRACÍ JE NUTNO ZAJISTIT JEJICH VYTÝČENÍ !!!

ŘEZ ULOŽENÍM POTRUBÍ DEŠŤOVÉ A SPLAŠKOVÉ KANALIZACE, VODOVODU A PLYNOVODU V SOUBĚHU – M 1:20

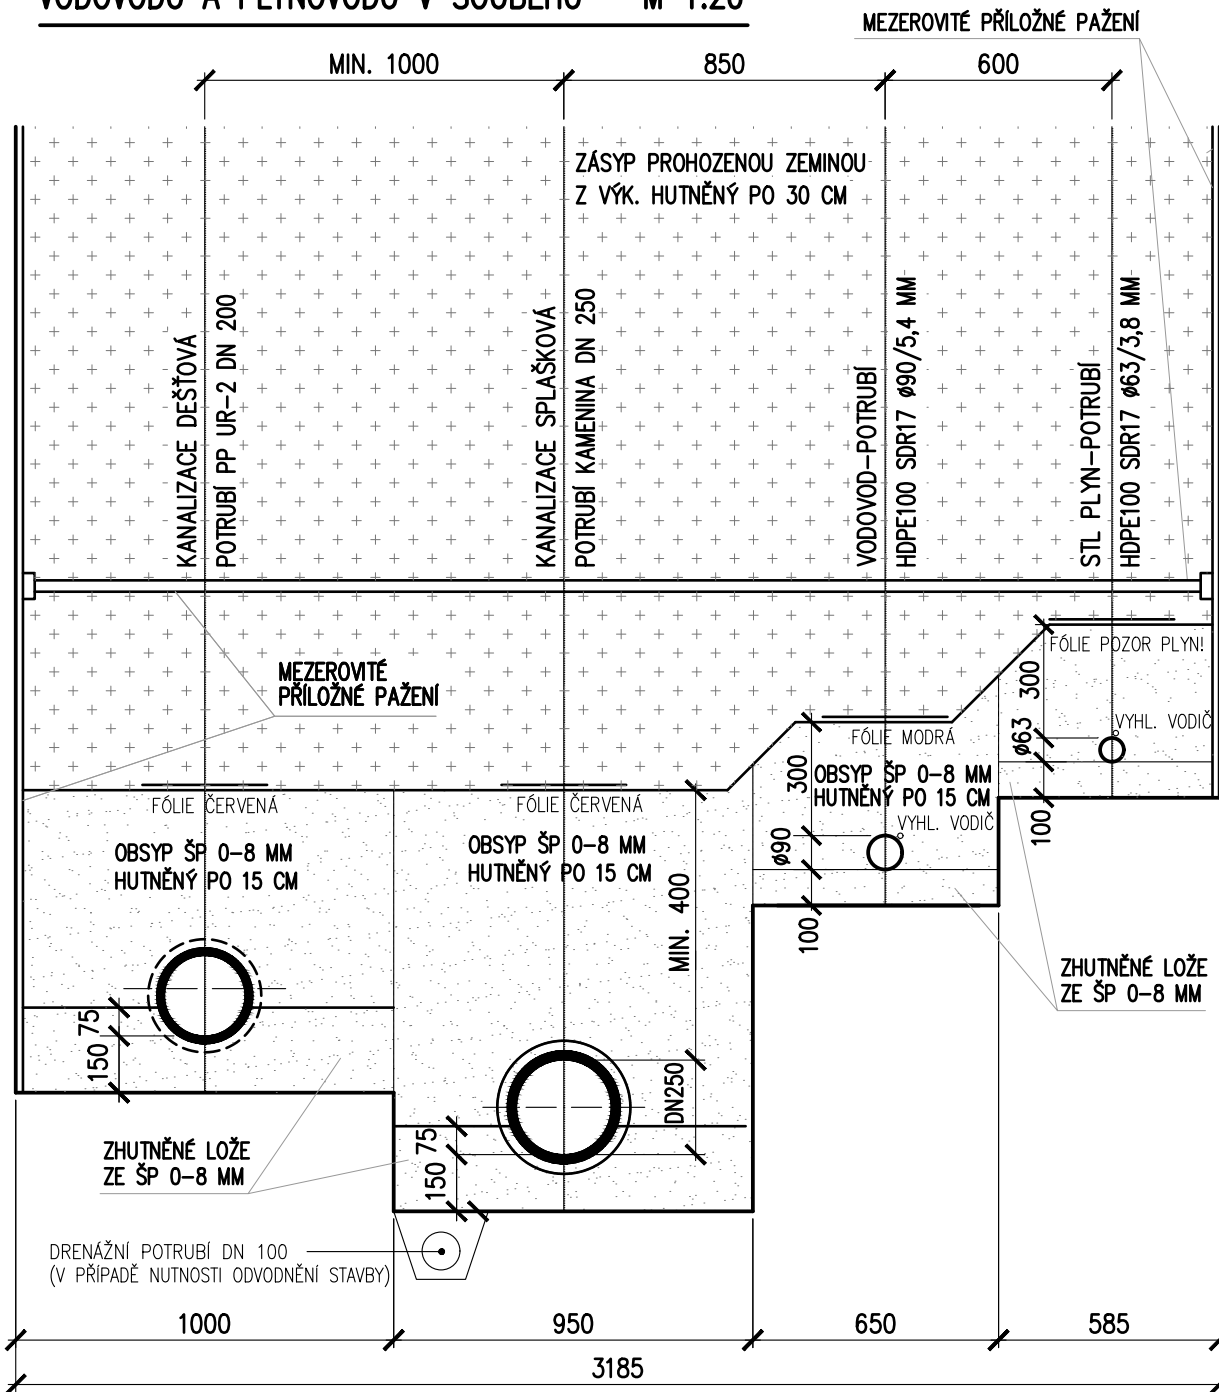

AKCE: AKCE:
OBYTNÁ ZÓNA VČELNICE
dopravní řešení a inženýrské sítě
Objekty pozemních komunikací–SO 103

SO 04 – STL PLYNOVOD
PODÉLNÝ PROFIL 1 : 500/100
VĚTEV P1–P5 V ROZSAHU SO 103, VĚTEV P4–P41

INVESTOR:
Městys Chodová Planá,
Pohraniční stráž 129 348 13 Chodová Planá

ING. JAROSLAV KRSTYNIK
IČO 432 742 85
DVOŘÁKOVA 533, 353 01 MARIÁNSKÉ LÁZNĚ
TELEFON: 723 647 047
E–MAIL: jkrstynik@tiscali.cz
PROJEKCE VODOHOSPODÁŘSKÝCH ZAŘÍZENÍ

STUPEŇ DOK. DPS
PROJEKTANT: ING. JAROSLAV KRSTYNIK
ČÍSLO ZAKÁZKY: 4733/2021
ČÍSLO PŘÍLOHY: 04
DATUM: 01 – 2023
ČÍSLO PARÉ: 1