


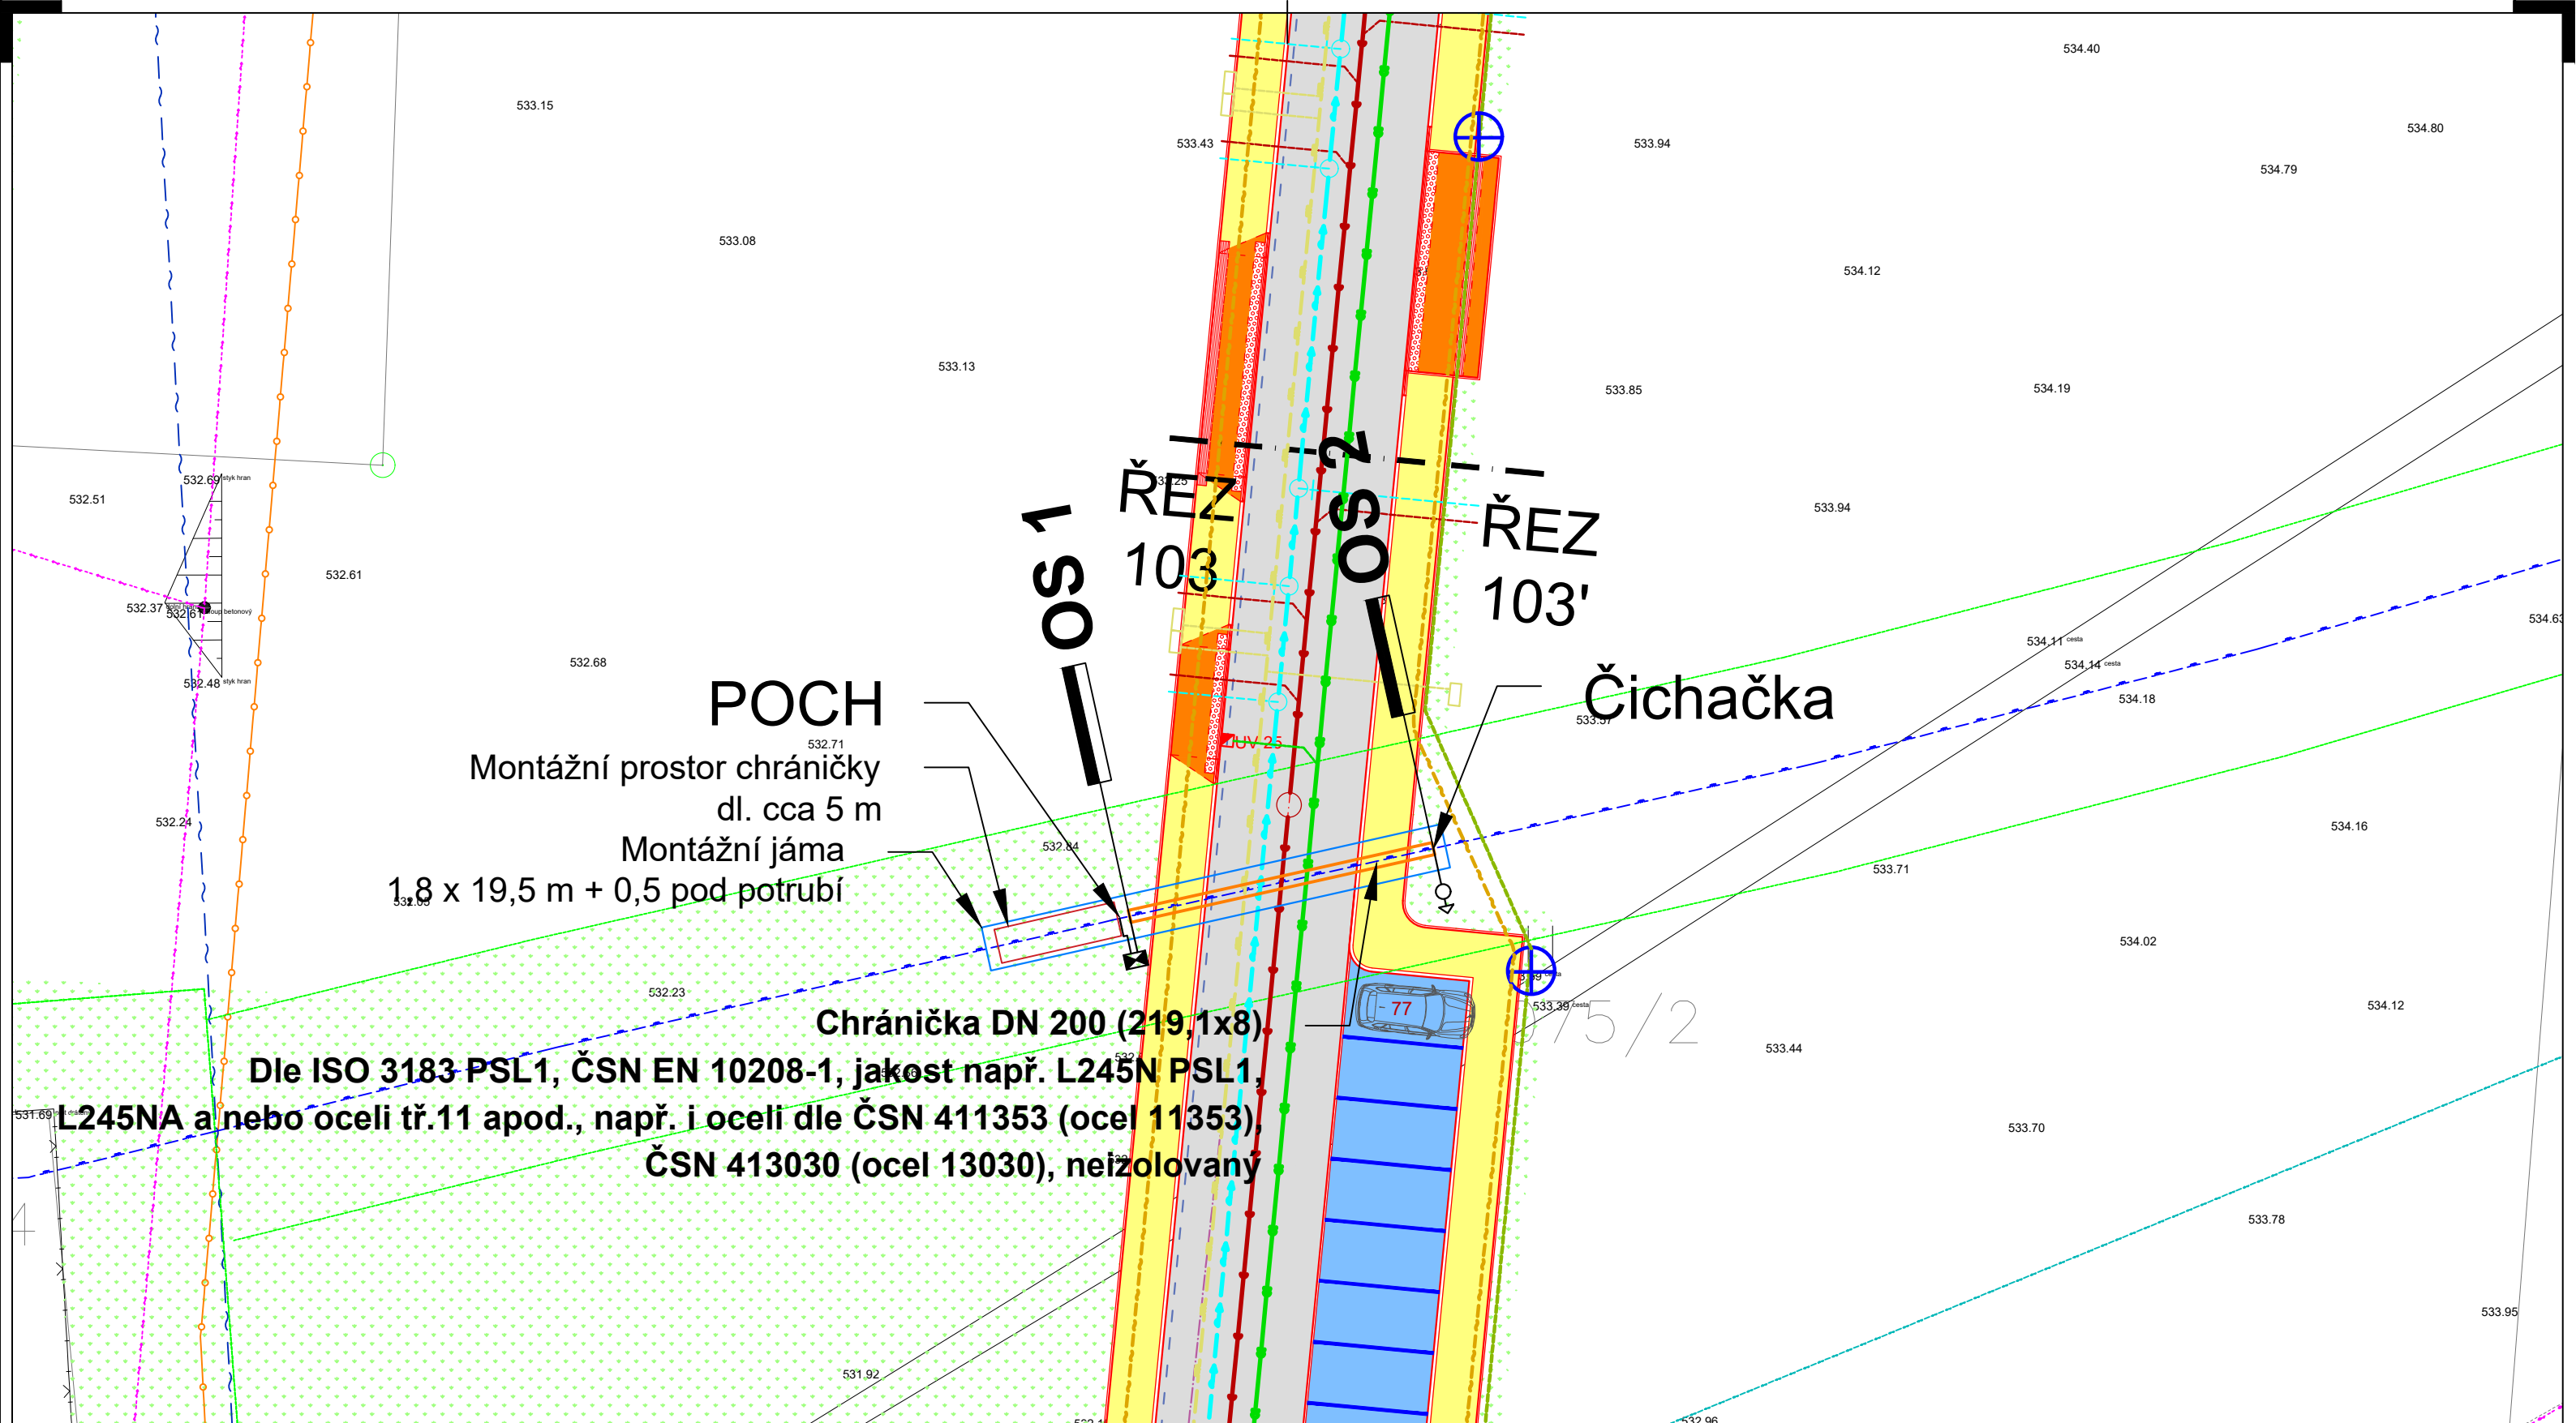

Dle ISO 3183 PSL1, ČSN EN 10208-1, jakost např. L245N PSL1, L245NA a nebo oceli tř.11 apod., např. i oceli dle ČSN 411353 (ocel 11353), ČSN 413030 (ocel 13030), neizolovaný

KORECKÝ s.r.o.		Barákova 505/70, 326 00 Plzeň		Tel.: 377 455 170 e-mail: projekty@korecky.cz		IČO: 05206855 DIČ: CZ05206855							
vypracoval:		Jakub Jelínek		zodpov.proj.:		Ing. Pavel Korecký		zakázka:		21036			
investor:		Městys Chodová Planá, Pohraniční Stráže 129, CH. Planá						stupeň:		DÚR/PDPS			
akce:		Obytná zóna Včelnice - Chodová Planá D.07 SO 07 - VTL Plynovod - Chráníčka						datum:		08/2021			
								č. přílohy:		D.07.2			
obsah:		Celkový situační výkres						formát:		měřítko:		kopie:	
								2 A4		1:250			