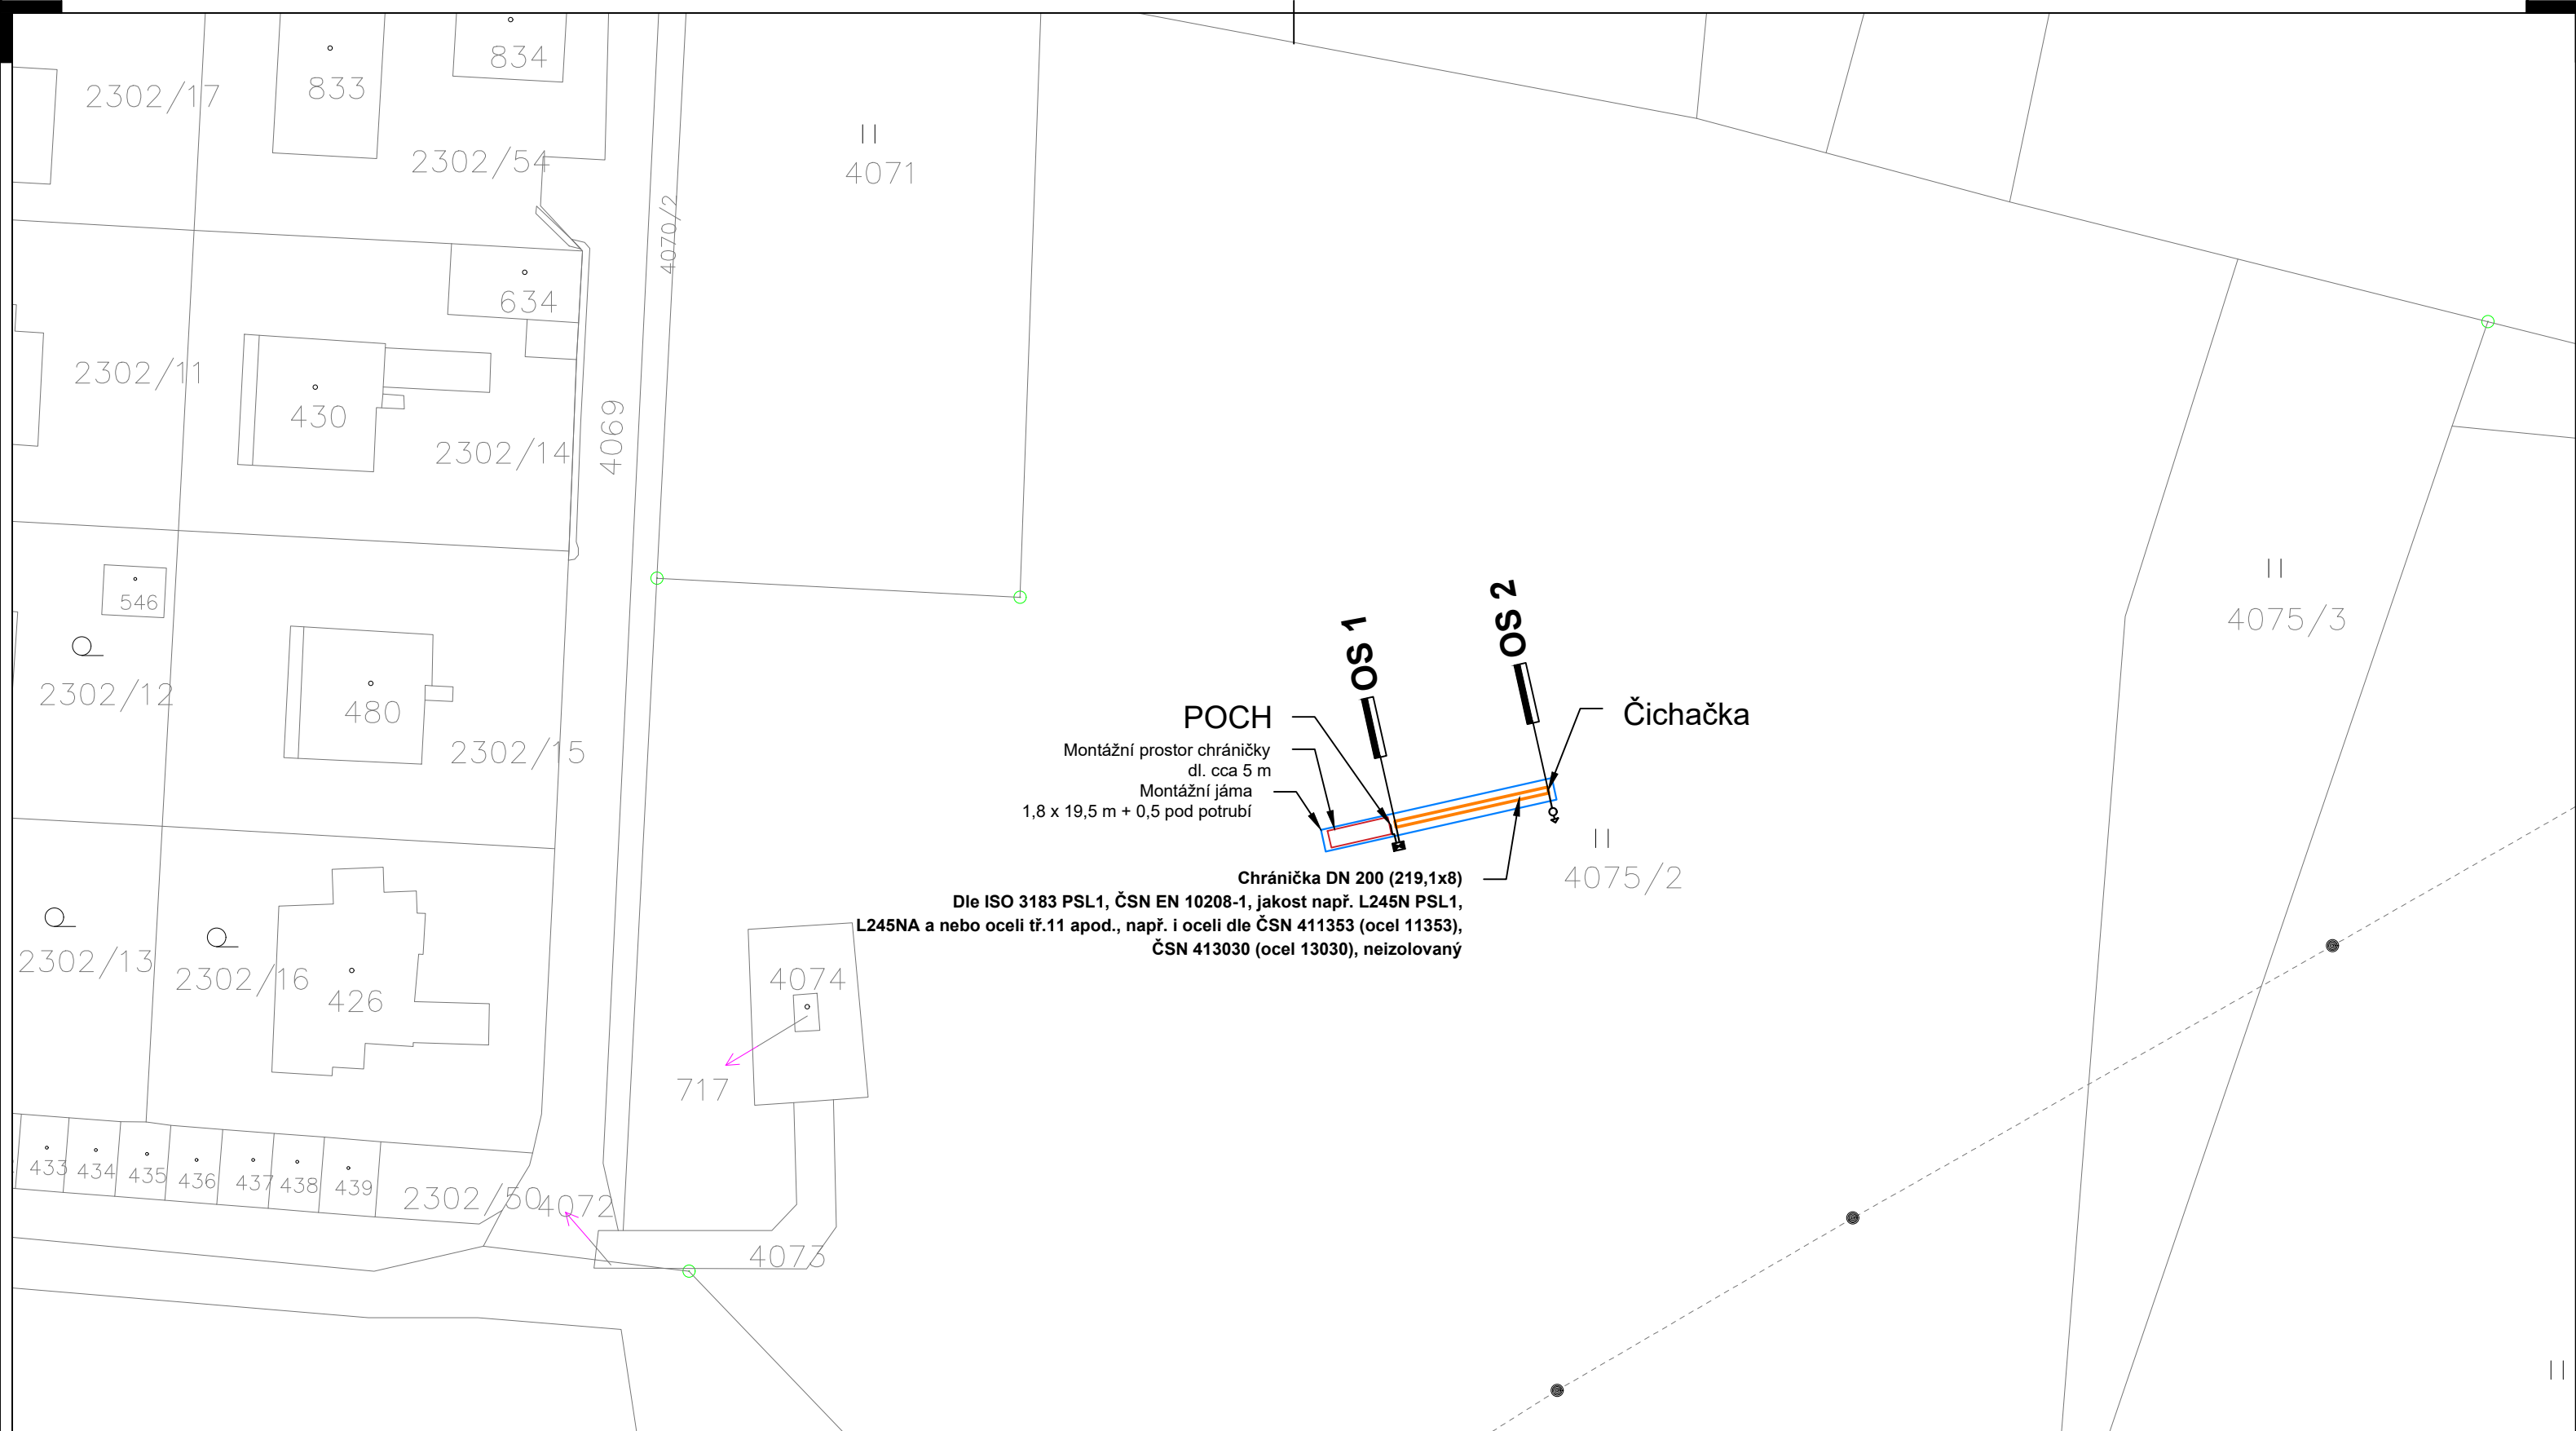


KORECKÝ s.r.o.		Barákova 505/70, 326 00 Plzeň		Tel.: 377 455 170 e-mail: projekty@korecky.cz		IČO: 05206855 DIČ: CZ05206855		
vypracoval:	Jakub Jelínek	zodpov.proj.:	Ing. Pavel Korecký	zakázka:	21036			
investor:	Městys Chodová Planá, Pohraniční Stráže 129, CH. Planá			stupeň:	DÚR/PDPS			
akce:	Obytná zóna Včelnice - Chodová Planá D.07 SO 07 - VTL Plynovod - Chránička			datum:	08/2021			
				č. přílohy:	D.07.3			
obsah:	Katastrální situační výkres			formát:	2 A4	měřítko:	1:500	kopie: