


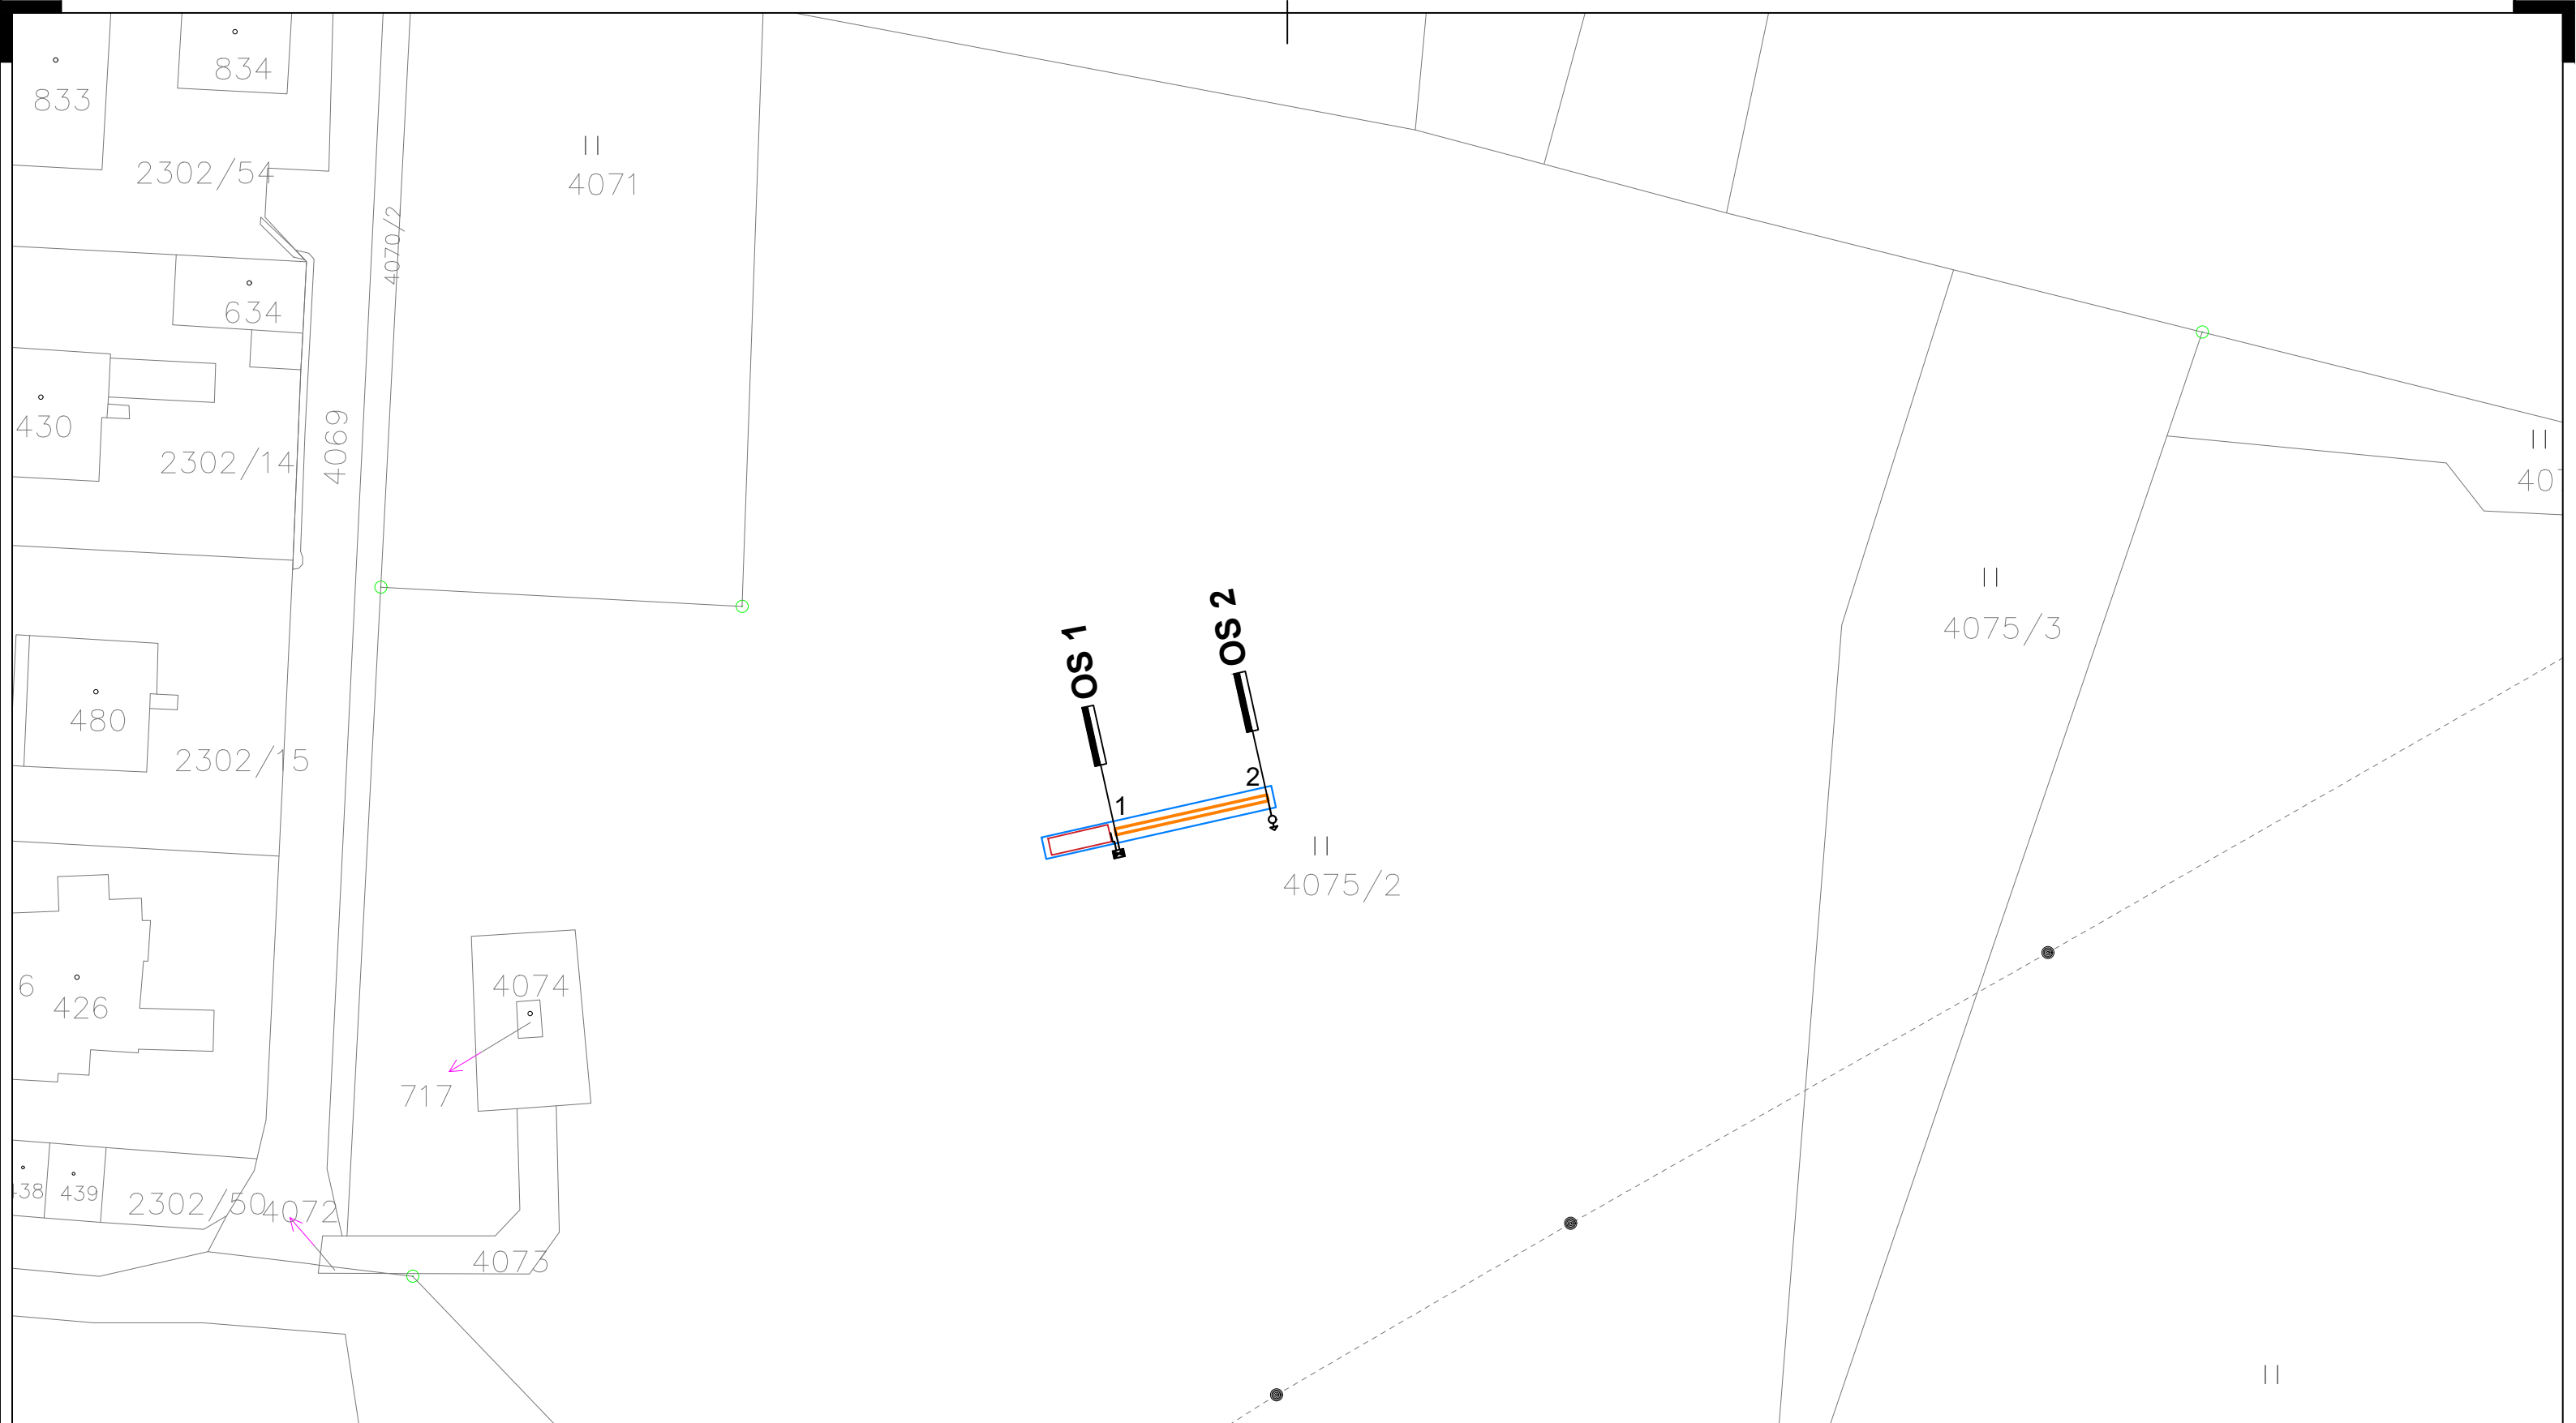

KORECKÝ s.r.o.		Barákova 505/70, 326 00 Plzeň		Tel.: 377 455 170 e-mail: projekty@korecky.cz		IČO: 05206855 DIČ: CZ05206855		
vypracoval:	Jakub Jelínek		zodpov.proj.:	Ing. Pavel Korecký		zakázka:	21036	
investor:	Městys Chodová Planá, Pohraniční Stráže 129, CH. Planá					stupeň:	DÚR/PDPS	
akce:	Obytná zóna Včelnice - Chodová Planá D.07 SO 07 - VTL Plynovod - Chráníčka					datum:	08/2021	
						č. přílohy:	D.07.4	
obsah:	Vytyčovací výkres					formát:	měřítko:	kopie:
						2 A4	1:500	