


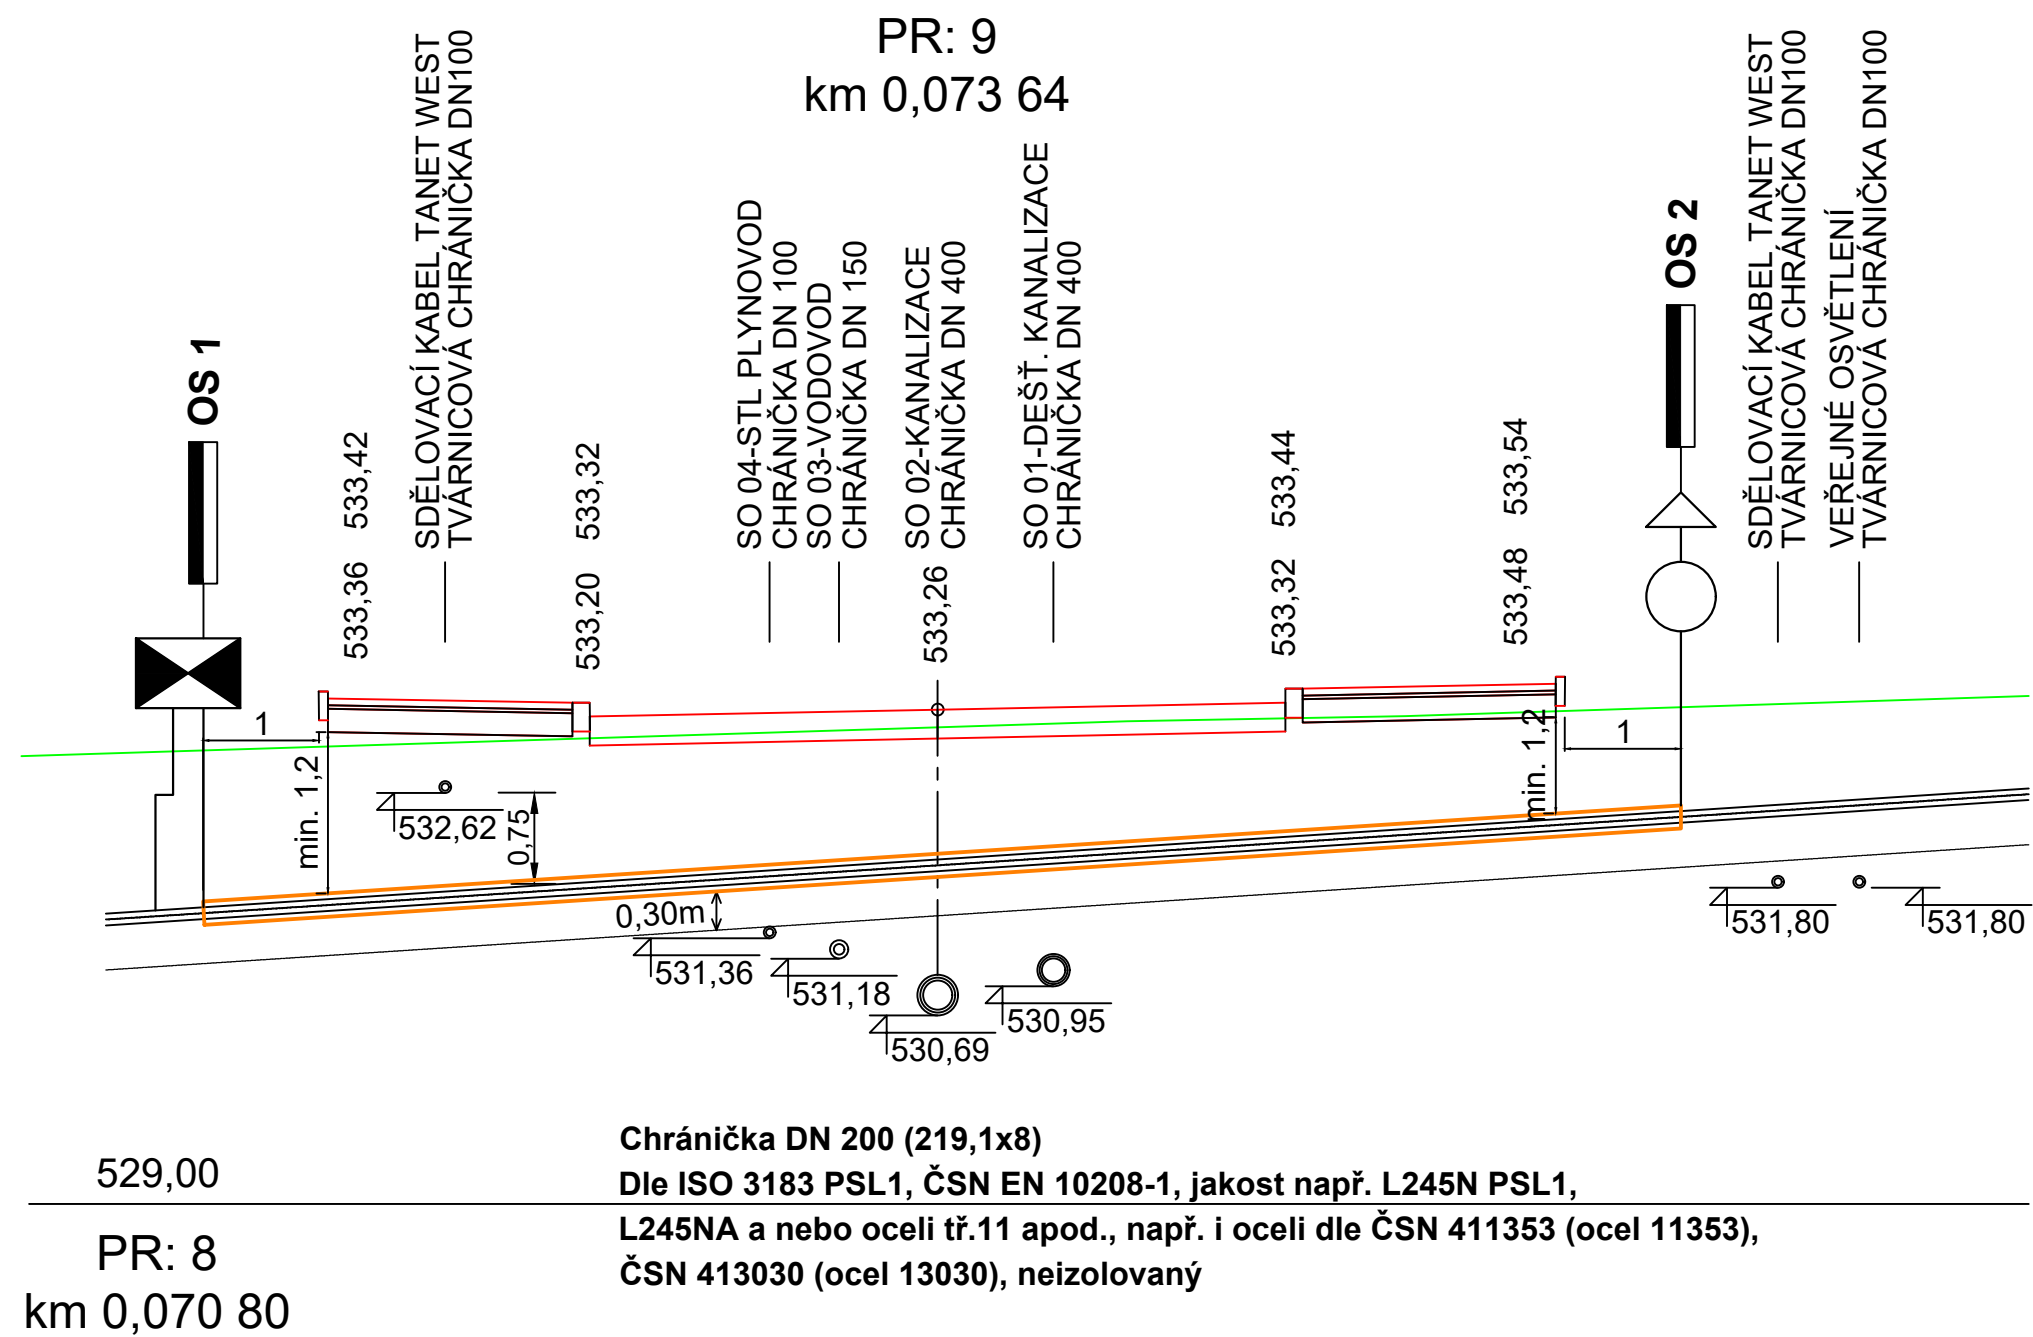

KORECKÝ s.r.o.		Barákova 505/70, 326 00 Plzeň		Tel.: 377 455 170 e-mail: projekty@korecky.cz		IČO: 05206855 DIČ: CZ05206855							
vypracoval:		Jakub Jelínek		zodpov.proj.:		Ing. Pavel Korecký		zakázka:		21036			
investor:		Městys Chodová Planá, Pohraniční Stráže 129, CH. Planá						stupeň:		DÚR/PDPS			
akce:		Obytná zóna Včelnice - Chodová Planá D.07 SO 07 - VTL Plynovod - Chráníčka						datum:		08/2021			
								č. přílohy:		D.07.5			
obsah:		Podélný řez plynovodu						formát:		měřítko:		kopie:	
								2 A4		-			