


Uložení VTL plynovodu ve výkopu propojů

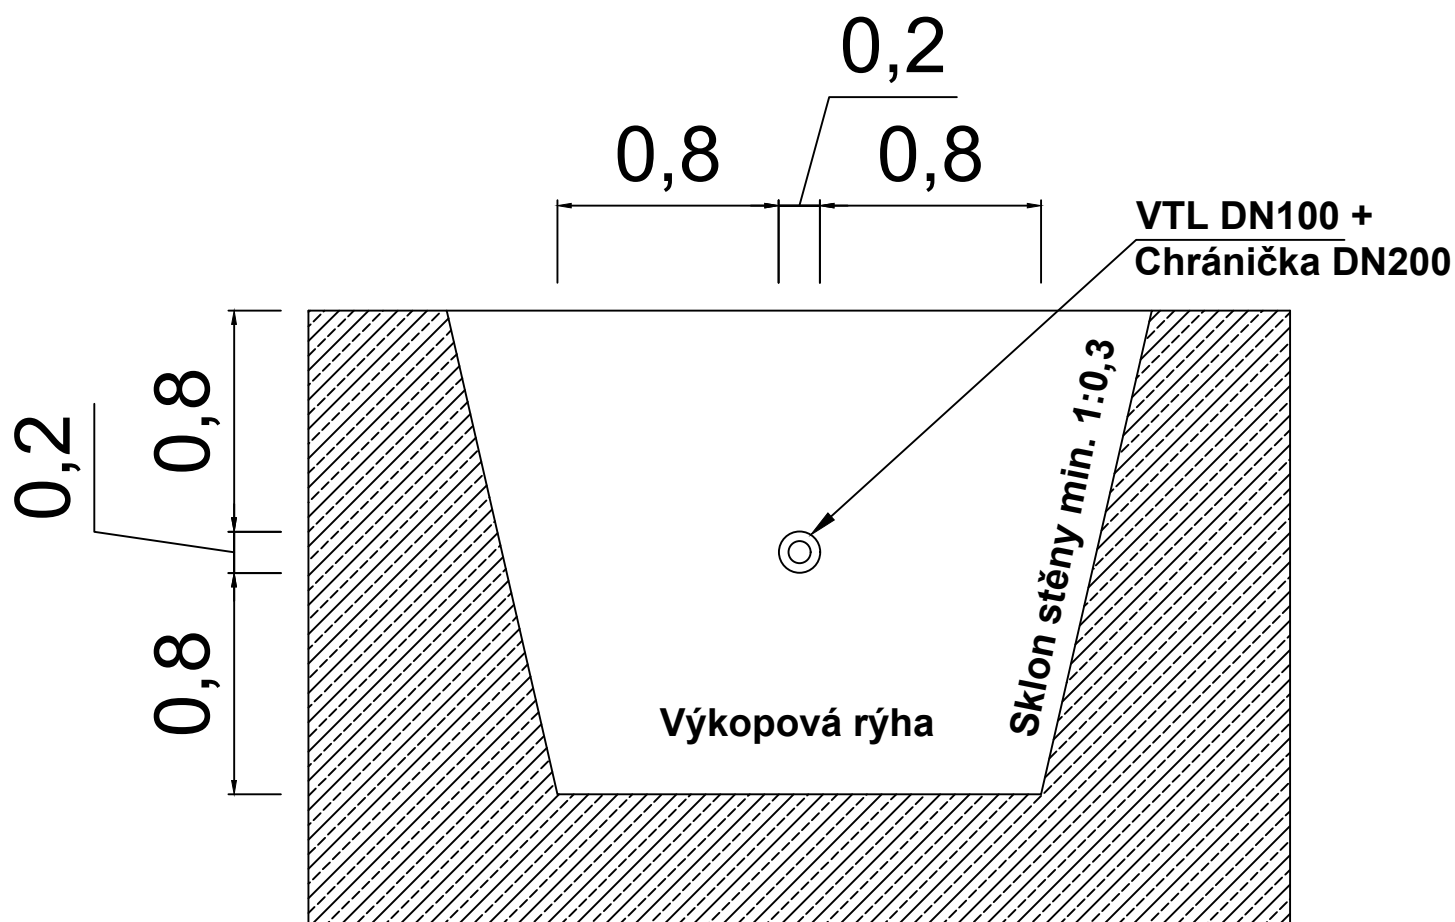

KORECKÝ s.r.o.		Barákova 505/70, 326 00 Plzeň		Tel.: 377 455 170 e-mail: projekty@korecky.cz		IČO: 05206855 DIČ: CZ05206855	
vypracoval: Jakub Jelínek zodpov.proj.: Ing. Pavel Korecký				zakázka: 21036			
investor: Městys Chodová Planá, Pohraniční Stráže 129, CH. Planá				stupeň: DÚR/PDPS			
akce: Obytná zóna Včelnice - Chodová Planá D.07 SO 07 - VTL Plynovod - Chráníčka				datum: 08/2021			
				č. přílohy: D.07.6			
obsah: Uložení VTL plynovodu ve výkopu propojů				formát: A4		měřítko: -	
						kopie:	