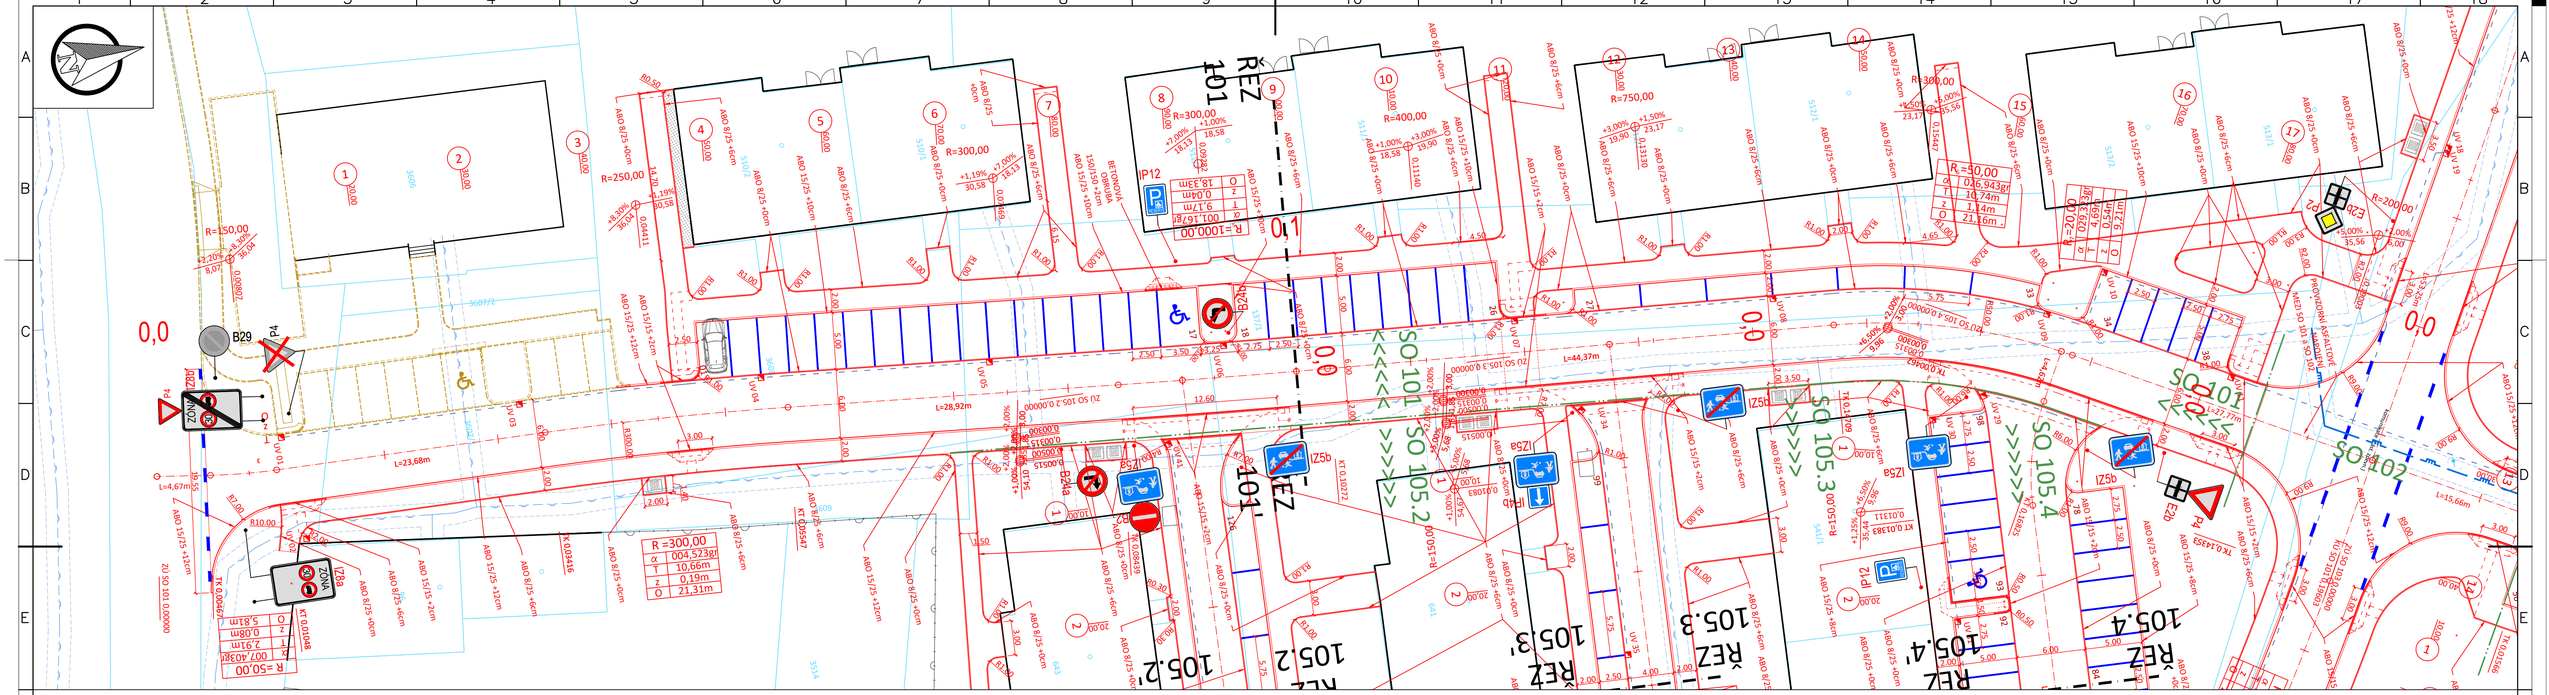

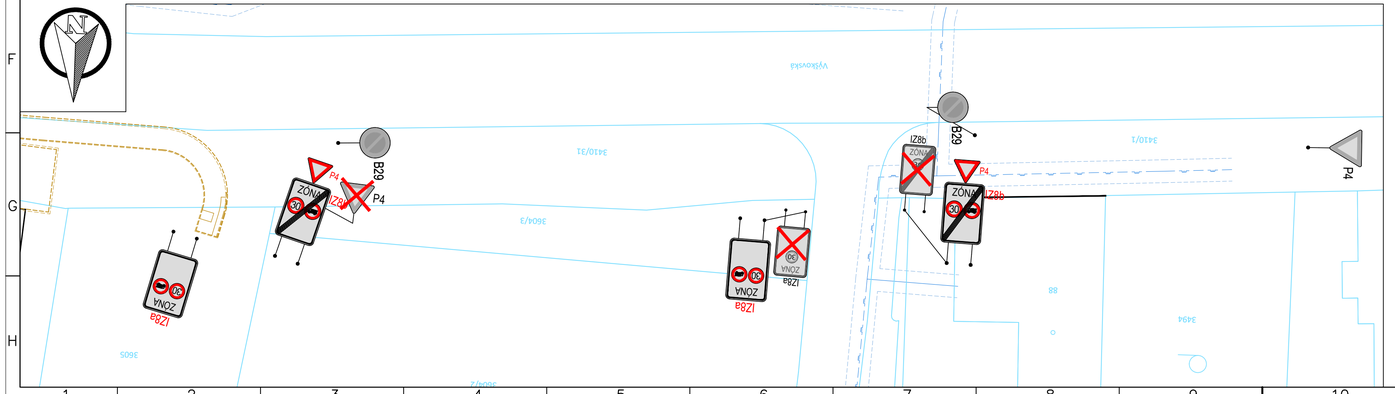

LEGENDA ČAR:

- KATASTR VNĚJŠÍ
- KATASTR VNITŘNÍ
- ZAMĚŘENÍ
- NOVÝ STAV
- OSA KOMUNIKACE
- OBRUBNÍK ABO 150/250
- OBRUBNÍK ABO 150/150 - snížený
- OBRUBNÍK ABO - přechodový
- OBRUBNÍK ABO - 80/250
- VDZ NOVÉ
- KOORDINACE
- BUDOUCÍ PARCELACE
- ČLENĚNÍ STAVEBNÍCH OBJEKTŮ
- VRSTEVNICE HLAVNÍ - NOVÉ
- VRSTEVNICE VEDLEJŠÍ - NOVÉ

LEGENDA SYMBOLŮ:

- TYČOVÝ ZNAK, INFO TABULE
- LAMPA
- DOPRAVNÍ ZNAČKA
- PRIS
- VRATA, VJEZD
- SLOUP BEZ ROZLIŠENÍ
- ŠOUPĚ - VODA
- ŠOUPĚ - PLYN
- ŠACHTA BEZ ROZLIŠENÍ
- ULIČNÍ VPUSŤ
- HYDRANT PODZEM/NADZEM
- STROM LISTNATÝ
- STROM JEHLIČNATÝ
- KEŘ BEZ ROZLIŠENÍ

ČLENĚNÍ OBJEKTŮ:

D.1 - Objekty pozemních komunikací

101	- Zpevněné plochy
102	- Zpevněné plochy
103	- Zpevněné plochy
104	- Zpevněné plochy
105.1	- Zpevněné plochy
105.2	- Zpevněné plochy
105.3	- Zpevněné plochy
105.4	- Zpevněné plochy
106	- Zpevněné plochy

STÁVAJÍCÍ SDZ — P4

STÁVAJÍCÍ SDZ - ZRUŠENÉ — P4

NOVÉ SDZ — P4

POZN1: PD PŘEDPOKLÁDÁ ULOŽENÍ INŽENÝRSKÝCH SÍTÍ DLE NORMY ČSN 73 6005 "PROSTOROVÉ USPOŘÁDÁNÍ SÍTÍ." AUTOR PD NEPŘEBÍRÁ ZODPOVĚDNOST ZA PŘÍPADNÉ KOLIZE S INŽENÝRSKÝMI SÍTĚMI V PŘÍPADĚ ŽE TOTO ZAŘÍZENÍ NEBUDE ULOŽENO DLE ČSN 73 6005 NEBO JINAK, NEŽ DLE PŘEDANÝCH ZÁKRESŮ.
POZN2: POKLOPY ŠACHET, ULIČNÍCH VPUSTÍ, ŠOUPATA, HYDRANTY A JINÉ ARMATURY BUDOU VÝŠKOVĚ UPRAVENY DO NOVÉ NIVELETY, V MÍSTECH KOLIZE S OBRUBOU BUDOU OBRUBY PŘERUŠENY, NEBO V NICH BUDE VYŘÍZNUT VÝKLENEK
POZN3: V MÍSTECH NAPOJENÍ NA STÁVAJÍCÍ STAV NAPOJIT NOVÉ KONSTRUKCE PLYNULE
POZN4: SOUŘADNICOVÝ SYSTÉM: S-JTSK VÝŠKOVÝ SYSTÉM: Bpv

iDGDesign s.r.o. PROJEKČNÍ KANCELÁŘ

Bc. Michal Pašava
Projektová činnost ve výstavbě
Inženýrské, dopravní a gabionové stavby

Projektant: **Michael Šťastný**
Zodpovědný projektant: **Bc. Michal Pašava**
HIP projektant: **Ing. Pavel Kodýtek**

Otisk autorizačního razítka:

Kraj:	Plzeňský	MěÚ:	Chodová Planá
Objednatel:	Městys Chodová Planá, Pohraniční stráže 129, 348 13 Chodová Planá	Datum:	10/2022
Akce:	**Obytná zóna Včelnice – dopravní řešení a inženýrské sítě**	Číslo zakázky:	2017-31
		Měřítko:	1 : 250
		Číslo přílohy:	**B.1.1.3**
SO:	Objekty pozemních komunikací - SO 101	Stupeň:	Paré číslo:
Příloha:	**Geodetický výkres komunikace**	**PDPS**	

Office: Březinova 18/13, 350 02 Cheb, mob: 774 406 660, email: pasava@idgdesign.cz, IDGDesign IČ: 06497381, DIČ: CZ06497381 / Bc. Michal Pašava IČ: 73794775, DIČ: CZ8308311825