


VZOROVÝ ŘEZ 101-101'

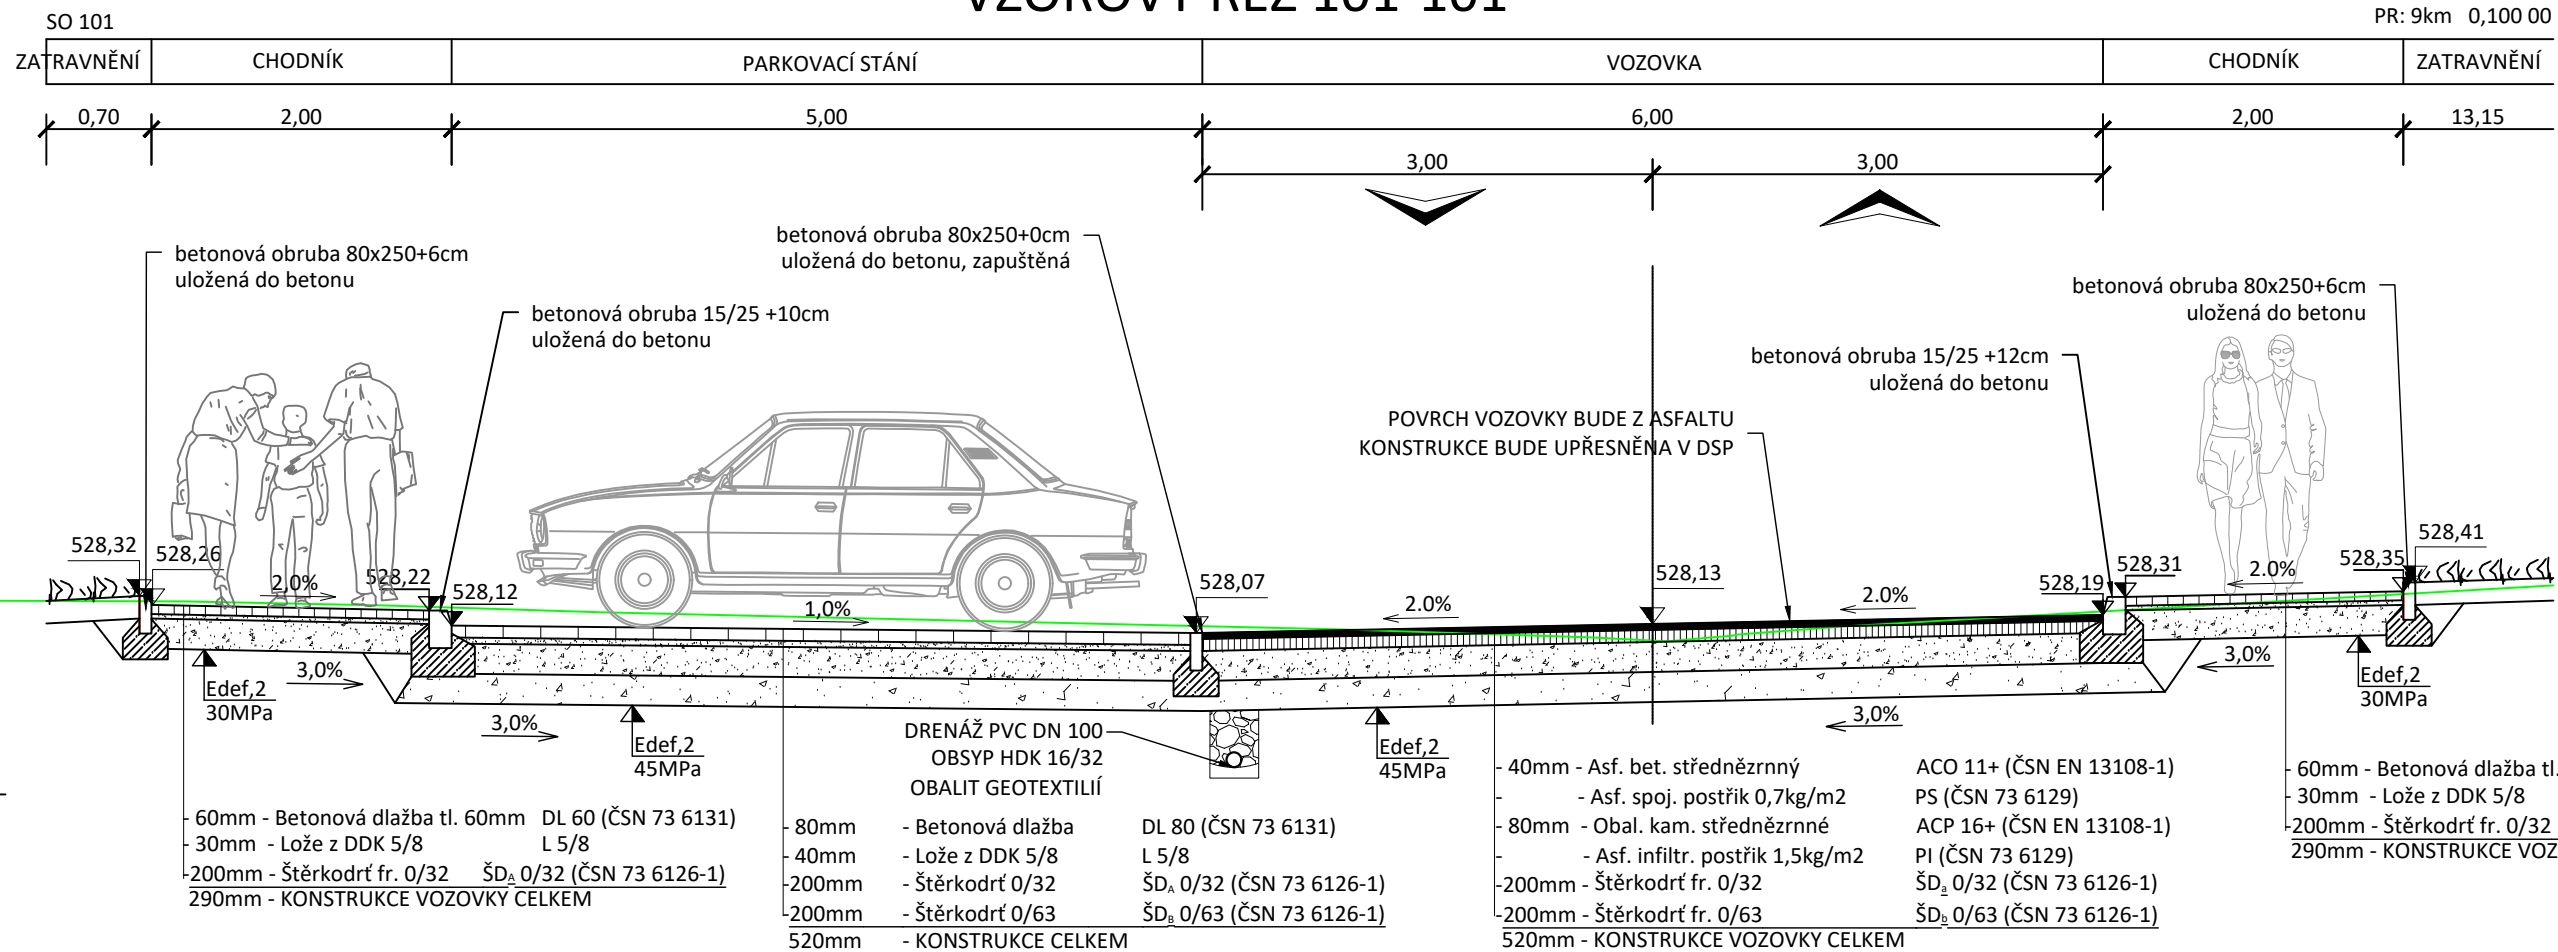

 PROJEKČNÍ KANCELÁŘ		Bc. Michal Pašava Projektová činnost ve výstavbě Inženýrské, dopravní a gabionové stavby		Otisk autorizačního razítka:		
Projektant:		Zodpovědný projektant:		HIP projektant:		
Michael Šťastný		Bc. Michal Pašava		Ing. Pavel Kodýtek		
Kraj: Plzeňský		MěÚ: Chodová Planá				
Objednatel: Městys Chodová Planá, Pohraniční stráž 129, 348 13 Chodová Planá				Datum: 10/2022		
Akce:		Obytná zóna Včelnice – dopravní řešení a inženýrské sítě			Číslo zakázky 2017-31	
					Měřítko: 1 : 50	
					Číslo přílohy: B.1.1.5	
SO:		Objekty pozemních komunikací - SO 101			Stupeň:	Paré číslo:
Příloha:		Vzorový příčný řez			PDPS	
Office: Břežinova 18/13, 350 02 Cheb, mob: 774 406 860, email: pasava@idgdesign.cz, IDGDesign-iČ: 06497381, DIČ: CZ06497381 / Bc. Michal Pašava-iČ: 73794775, DIČ: CZ8308311825						