



VZOROVÝ PŘÍČNÝ ŘEZ A-A' ST. km 0,18150 M 1:50

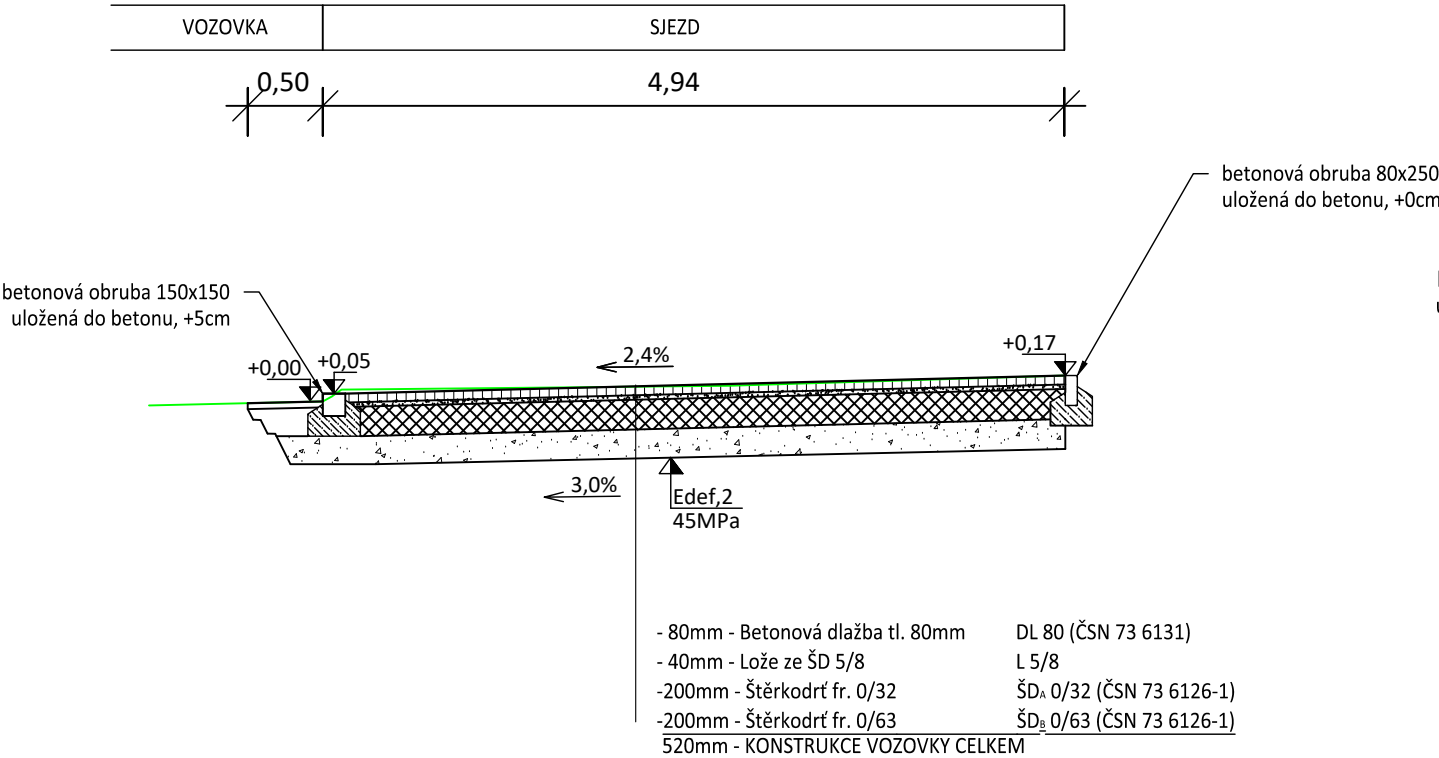

VZOROVÝ PŘÍČNÝ ŘEZ B-B' ST. km 0,55200 M 1:50

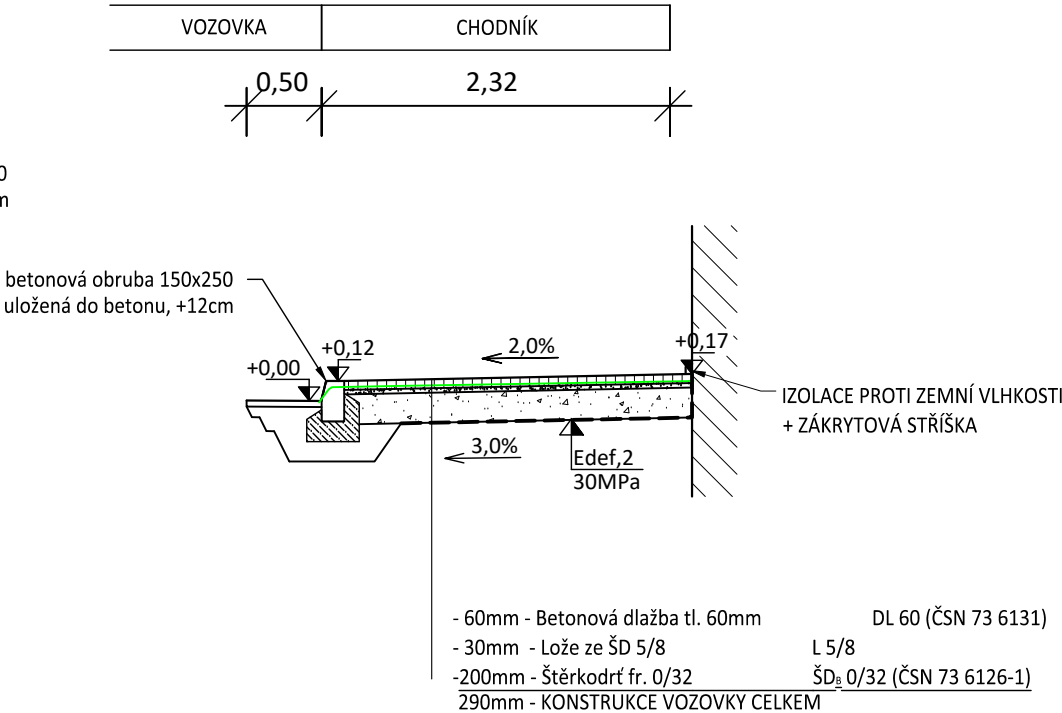

 PROJEKČNÍ KANCELÁŘ		Bc. Michal Pašava Projektová činnost ve výstavbě Inženýrské, dopravní a gabionové stavby		Otisk autorizačního razítka:	
Projektant:		Zodpovědný projektant:		HIP projektant:	
Michael Šťastný		Bc. Michal Pašava		Bc. Michal Pašava	
Kraj: Plzeňský		MěÚ: Chodová Planá			
Objednatel: Městys Chodová Planá, Pohraniční stráž 129, 348 13 Chodová Planá				Datum: 09/2019	
Akce:		Chodník podél silnice I/21 - Chodová Planá - II.ETAPA		Číslo zakázky 2016-16	
				Měřítko: 1 : 50	
				Číslo přílohy: C.1.4	
SO:		Dopravní řešení		Stupeň:	Paré číslo:
Příloha:		Vzorové příčné řezy		DSP+PDPS	
Office: Březinova 18/13, 350 02 Cheb, mob: 774 406 860, email: pasava@idgdesign.cz, IDGDesign-IC: 06497381, DIČ: CZ06497381 / Bc. Michal Pašava-IC: 73794775, DIČ: CZ8308311825					