




ŘEZ A-A'

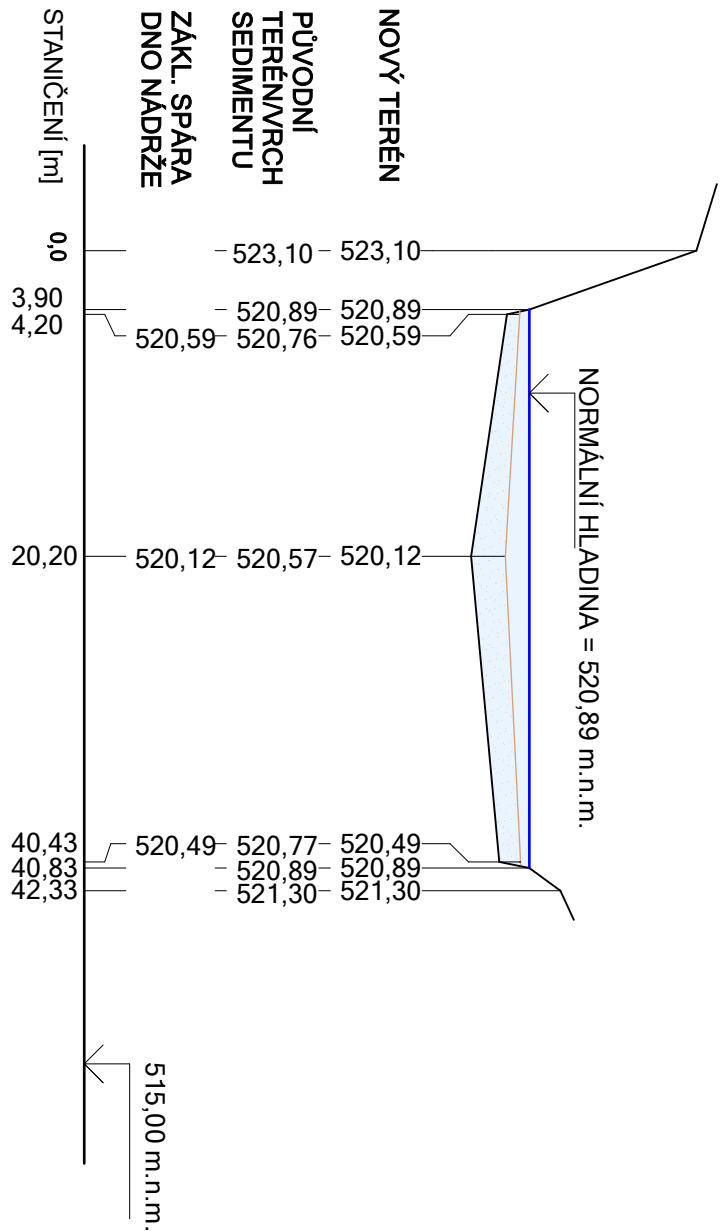


ŘEZ B-B'

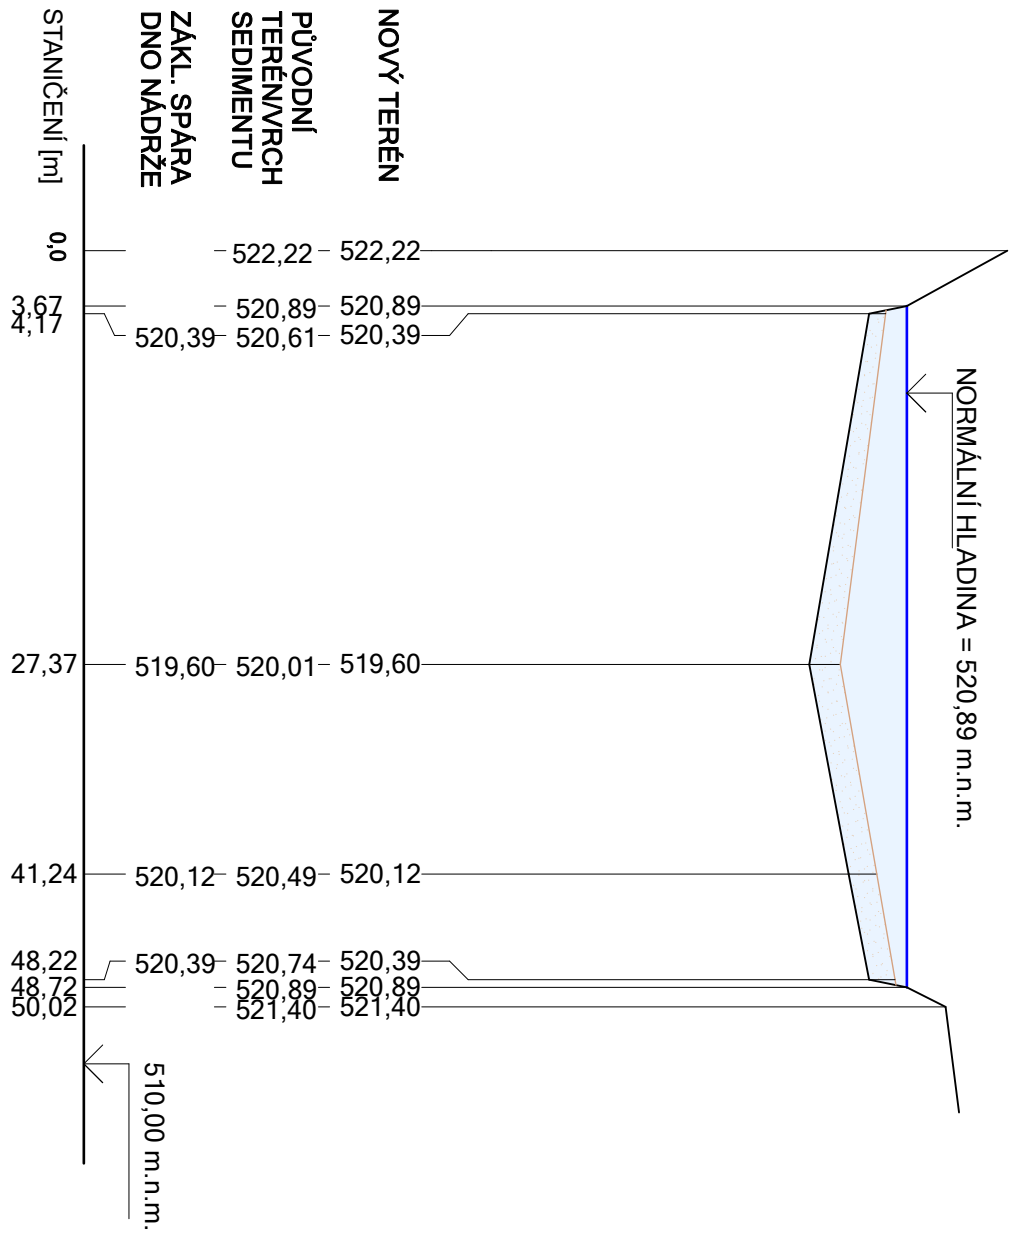

ŘEZ C-C'

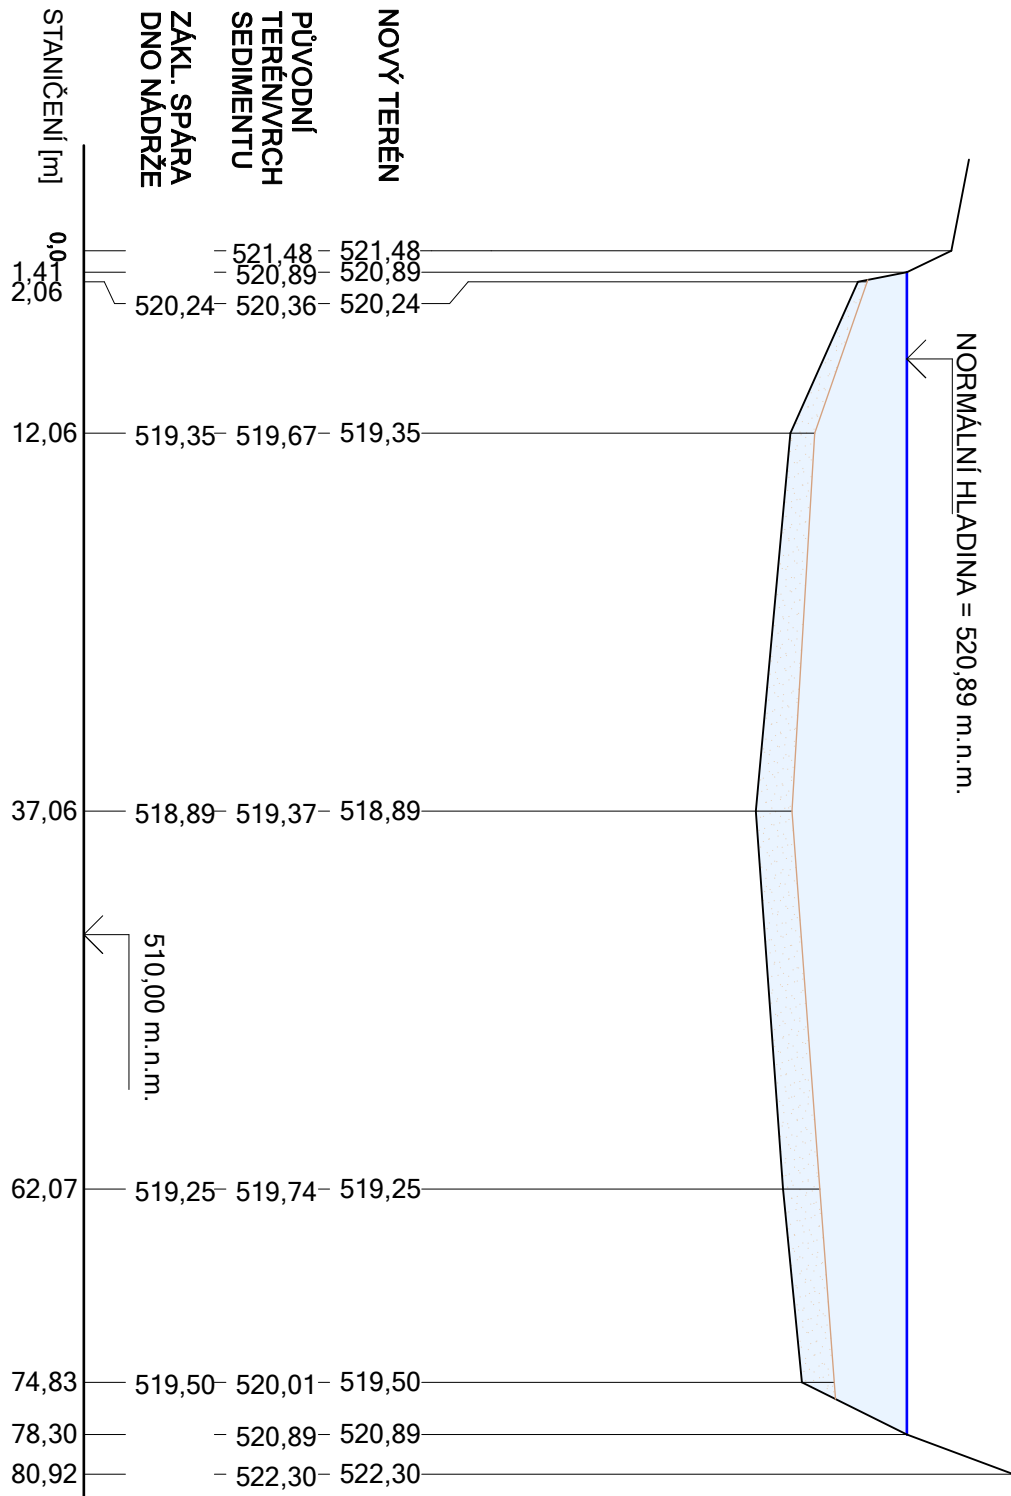

ŘEZ D-D'

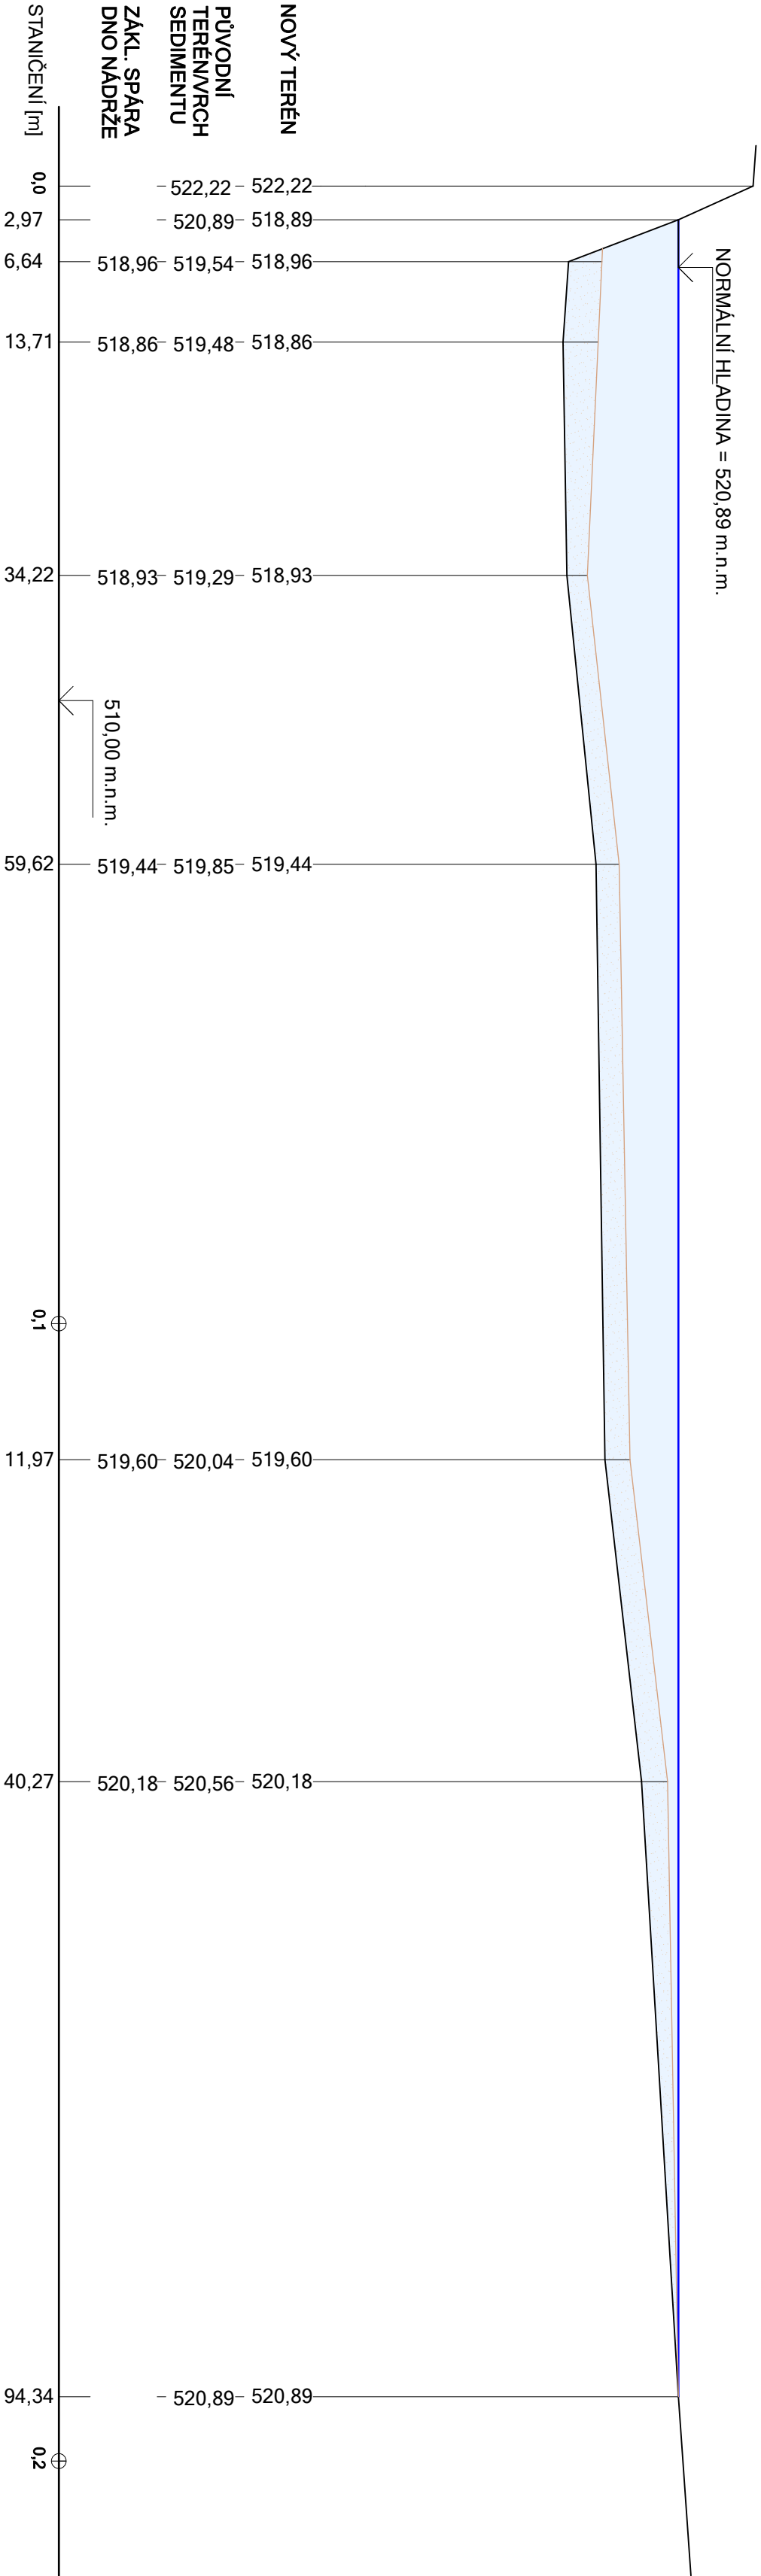

Výškový systém B.p.v.

Projektant	Projekt:	Datum:
JAROSLAV ZABLOUDIL	"REKONSTRUKCE MVN NA P.P.Č. 84/1 - CHODOVÁ PLANÁ"	DUBEN / 2021
Vypracoval:		Měřítko:
JAROSLAV ZABLOUDIL		1:100/500
Místo:	k.ú. Chodová Planá	Výkres:
STŘÍBRO		ŘEZY NÁDRŽÍ
	St. dokumentace:	Č. výkresu:
	DSP	D 1.b
	Investor:	Č. paré:
	Městys Chodová Planá Pohraniční Stráže 129 348 13 Chodová Planá	