
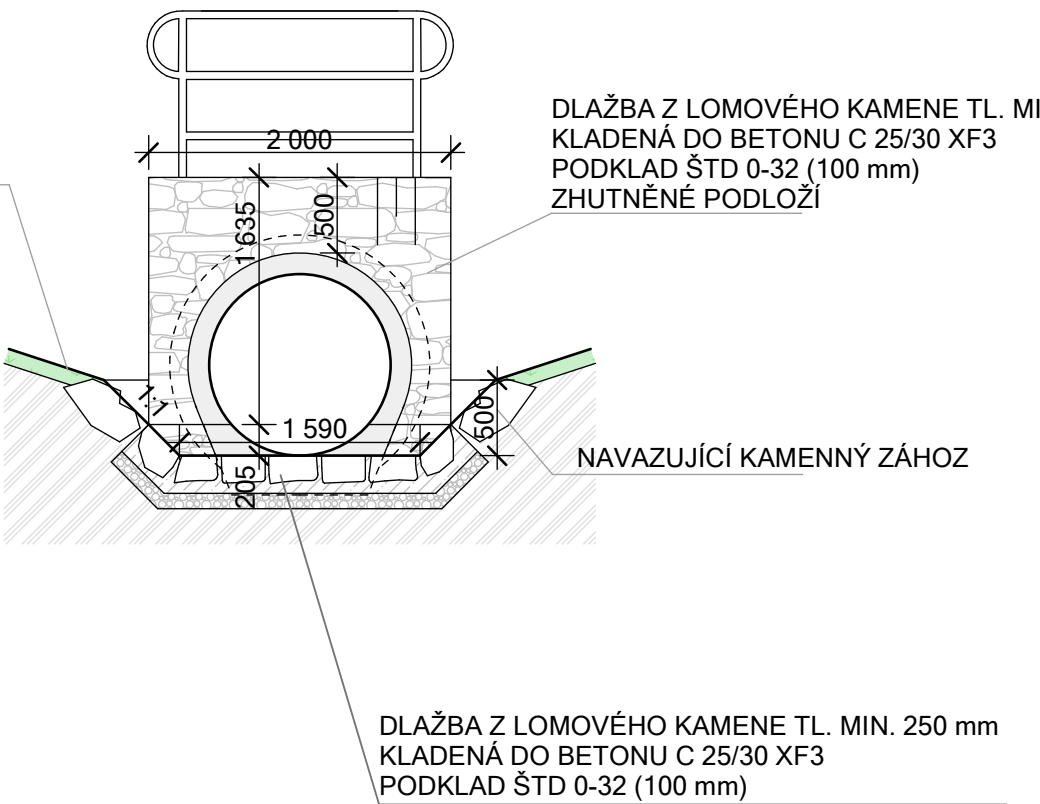


ČELO NÁTOKU - POHLED

ČELO NÁTOKU - PODÉLNÝ ŘEZ

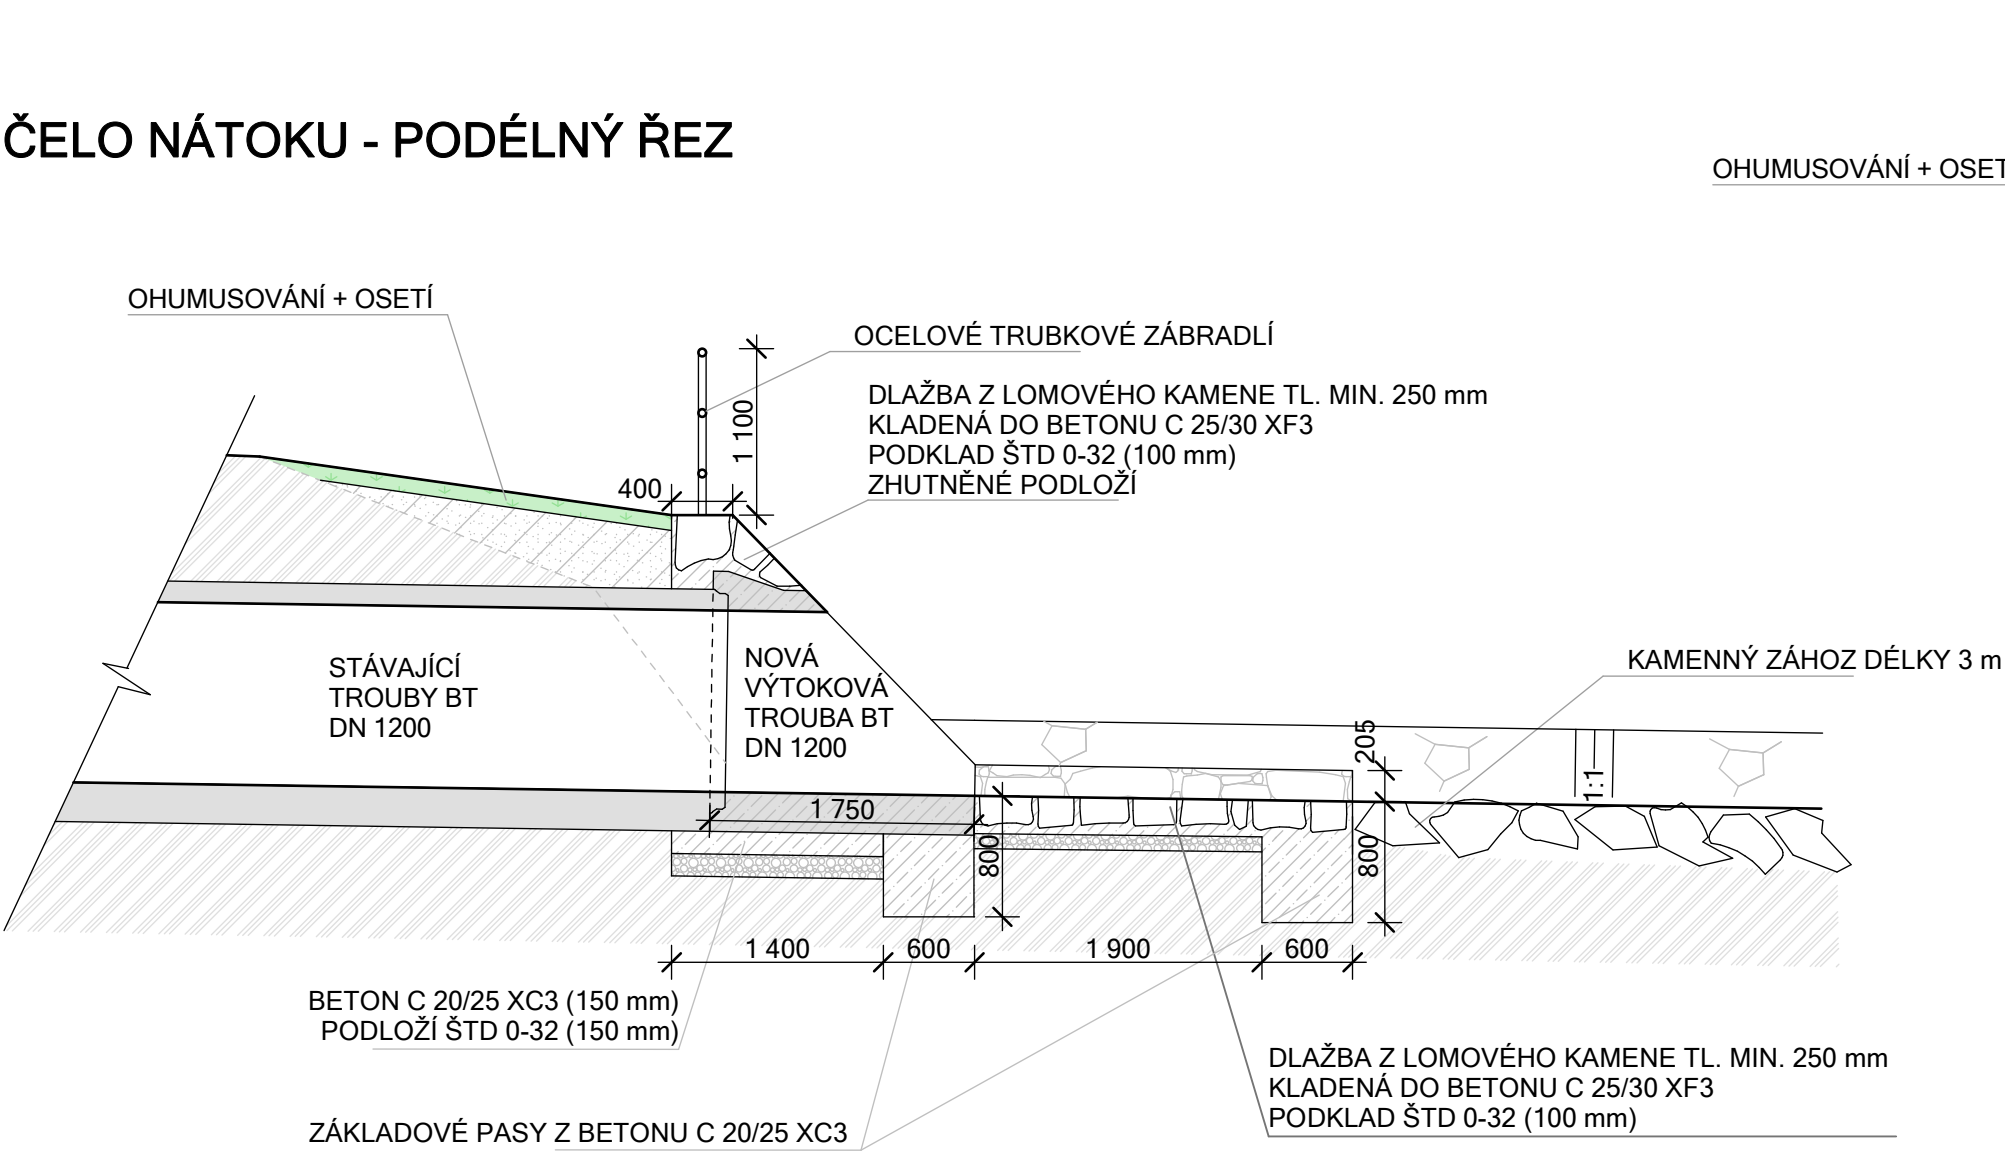

Pozn.: Kovové konstrukce budou natřeny přírodním hnědým odstínem.

Projektant: JAROSLAV ZABLOUDIL	Akce: "REKONSTRUKCE MVN NA P.P.Č. 84/1 - CHODOVÁ PLANÁ"	Datum: DUBEN / 2021
Vypracoval: JAROSLAV ZABLOUDIL		Měřítko: 1:50
Místo: STŘÍBRO		Příloha: NÁTOK
	Stupeň dokumentace: DSP	Číslo přílohy: D1.d
	Investor: Městys Chodová Planá Pohraniční Stráže 129 348 13 Chodová Planá	Paré: